

UWAGA:


1. POKOJE 1.14, 1.19 - PO POŻARZE. KONIECZNE WZMOCNIENIE STROPU
2. ŚCIANKI "Sdp" - SPEKANE, DO PRZEMUROWANIA

UWAGA:

ISTNIEJĄCE OTWORY DRZWIOWE POSZERZAĆ SYMETRYCZNIE WZGLĘDEM NADPROŻA, ZACHOWUJĄC MIN. PODPARCIE 10cm.

PODESTY I SCHODY ZEWNĘTRZNE

OKŁADZINA GRESEM MROZOODPORNYM, TRUĐNOŚCIERALNYM, ANTYPOŚLIZGOWYM.

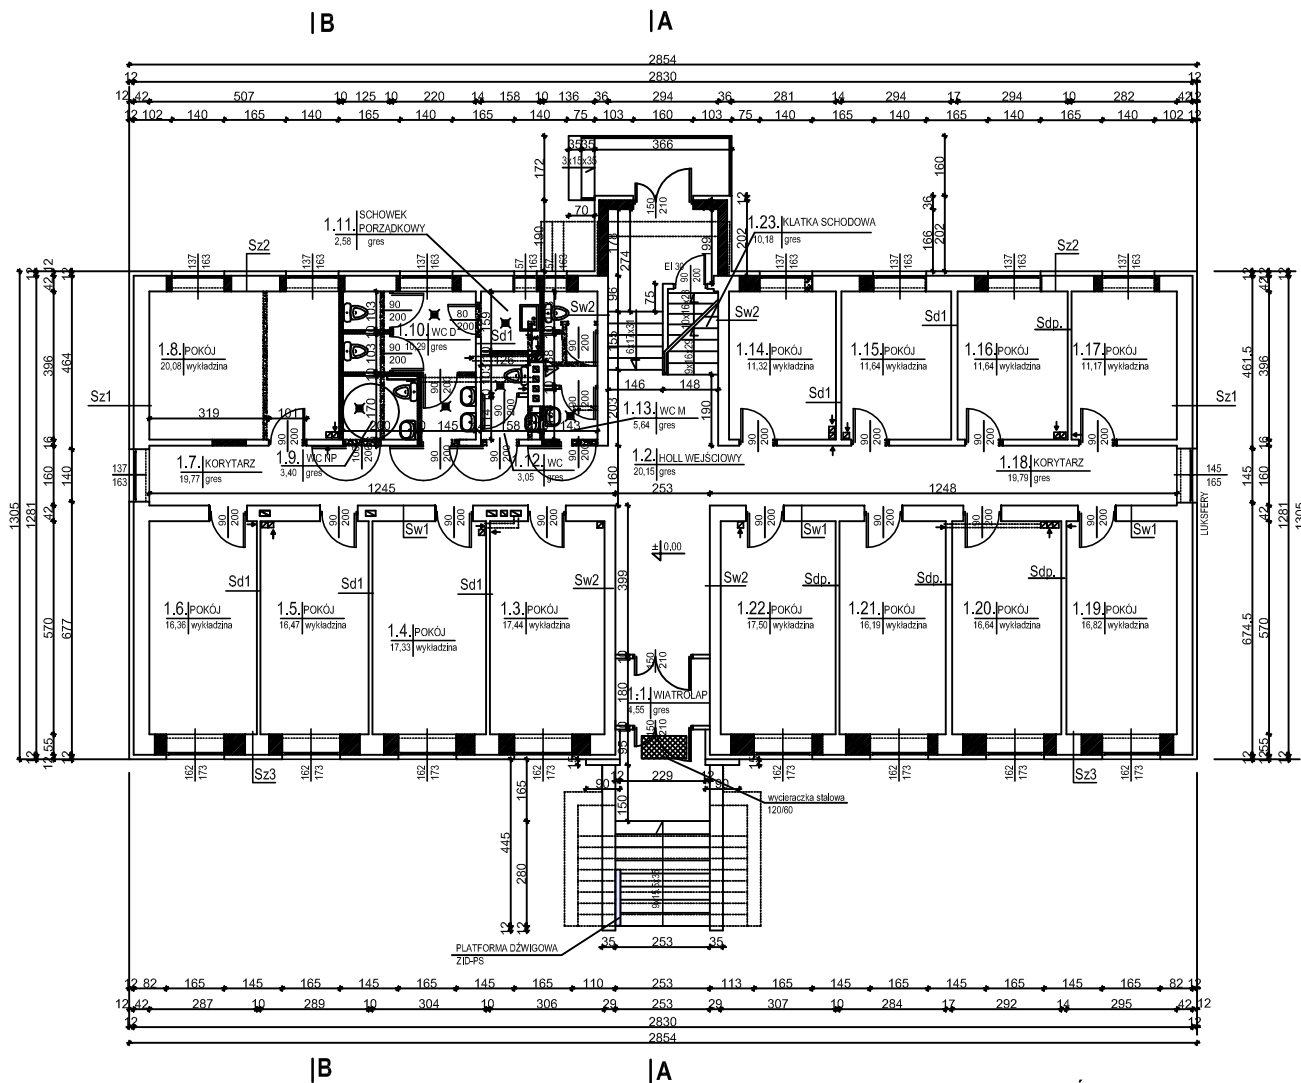

- Sz1 - TYNK AKRYLOWY
- ZAPRAWA KLEJOWA Z SIATKĄ
- STYROPIAN EPS 70
- ZAPRAWA KLEJOWA
- ISTNIEJĄCA ŚCIANA Z CEGŁY KRATÓWKI
- TYNK CEM. - WAP. 12cm
- Sz2 - TYNK AKRYLOWY
- ZAPRAWA KLEJOWA Z SIATKĄ
- STYROPIAN EPS 70
- ZAPRAWA KLEJOWA
- ISTNIEJĄCA ŚCIANA Z CEGŁY KRATÓWKI
- TYNK CEM. - WAP. 12cm
- Sz3 - TYNK AKRYLOWY
- ZAPRAWA KLEJOWA Z SIATKĄ
- STYROPIAN EPS 70
- ZAPRAWA KLEJOWA
- ISTNIEJĄCA ŚCIANA Z CEGŁY KRATÓWKI
- TYNK CEM. - WAP. 12cm
- Sw1 - TYNK CEM. - WAP.
- ISTNIEJĄCA ŚCIANA Z CEGŁY KRATÓWKI
- TYNK CEM. - WAP. 38cm
- Sw2 - TYNK CEM. - WAP.
- ISTNIEJĄCA ŚCIANA Z CEGŁY KRATÓWKI
- TYNK CEM. - WAP. 25cm
- Sd1 - TYNK CEM. - WAP.
- ISTNIEJĄCA ŚCIANA DZIAŁOWA
- TYNK CEM. - WAP.

LEGENDA:

- ŚCIANY PROJEKTOWANE, OTWORY DO ZAMUROWANIA
- ŚCIANY ISTNIEJĄCE DO UTRZYMANIA
- ŚCIANY ISTNIEJĄCE DO WYBURZENIA

WENTYLACJA

PROJEKTOWANE KANAŁY WENTYLACYJNE Z RUR BLASZANYCH 14 / 14cm. KANAŁY WENTYLUJĄCE POMIĘSZCZENIE ROZPOCZĄĆ POD STROPEM DANEGO POMIĘSZCZENIA. PODCZAS WYKONYWANIA PRZEBIĆ PRZEZ STROPY ZWRÓCIĆ UWAGĘ NA ŻEBRA W ISTNIEJĄCYM STROPIE - NIE WOLNO ROZKUĆ!
KANAŁY WENTYLACYJNE OBŁOŻYĆ WELNĄ MINERALNĄ gr.3cm I OBUĐOWAĆ PŁYTĄ 2x GKF.

PROJEKTOWANE ŚCIANKI DZIAŁOWE

Z BŁOCKÓW Z BETONU KOMÓRKOWEGO ODM. 500, MUROWANYCH NA ZAPRAWIE CEMENTOWO - WAPIENNEJ.

PROJEKTOWANE ŚCIANY ZEWNĘTRZNE KLATKI SCHODOWEJ

Z BŁOCKÓW Z BETONU KOMÓRKOWEGO ODM. 600, MUROWANYCH NA ZAPRAWIE CEMENTOWO - WAPIENNEJ.
ŚCIANY OD ZEWNĄTRZ OCIEPŁONE STYROPIANEM EPS70 gr. 12cm.

NA CZAS WYKONYWANIA PROJEKTOWANYCH ŚCIAN, ISTNIEJĄCE BIEGI SCHODÓW PODEPRZEC.

Temat opracowania	PROJEKT BUDOWLANY ZAMIENNY PRZEBUDOWY I NADBUDOWY BUDYNKU BIUROWEGO	Skala 1 : 100
Lokalizacja inwestycji	GRÓJEĆ, UL. LASKOWA, dz. nr ew. 1772/1 i 1773/1	Nr rys. 3
Tytuł rysunku	RZUT PARTERU	XII.2007
BIURO ARCHITEKTONICZNO - KONSTRUKCYJNE "ANBUD'S.C. 96-316 MIĘDZYBÓRÓW, UL. PONIATOWSKIEGO 3		
PROJEKTANT	PROJEKTANT	