


UWAGA:

1. POKÓJ 2.13 - PO POŻARZE, KONIECZNE WZMOCNIENIE STROPU

UWAGA:

ISTNIEJĄCE OTWORY DRZWIOWE POSZERZAĆ SYMETRYCZNIE WZGLĘDEM NADPROŻA, ZACHOWUJĄC MIN. PODPARCIE 10cm.

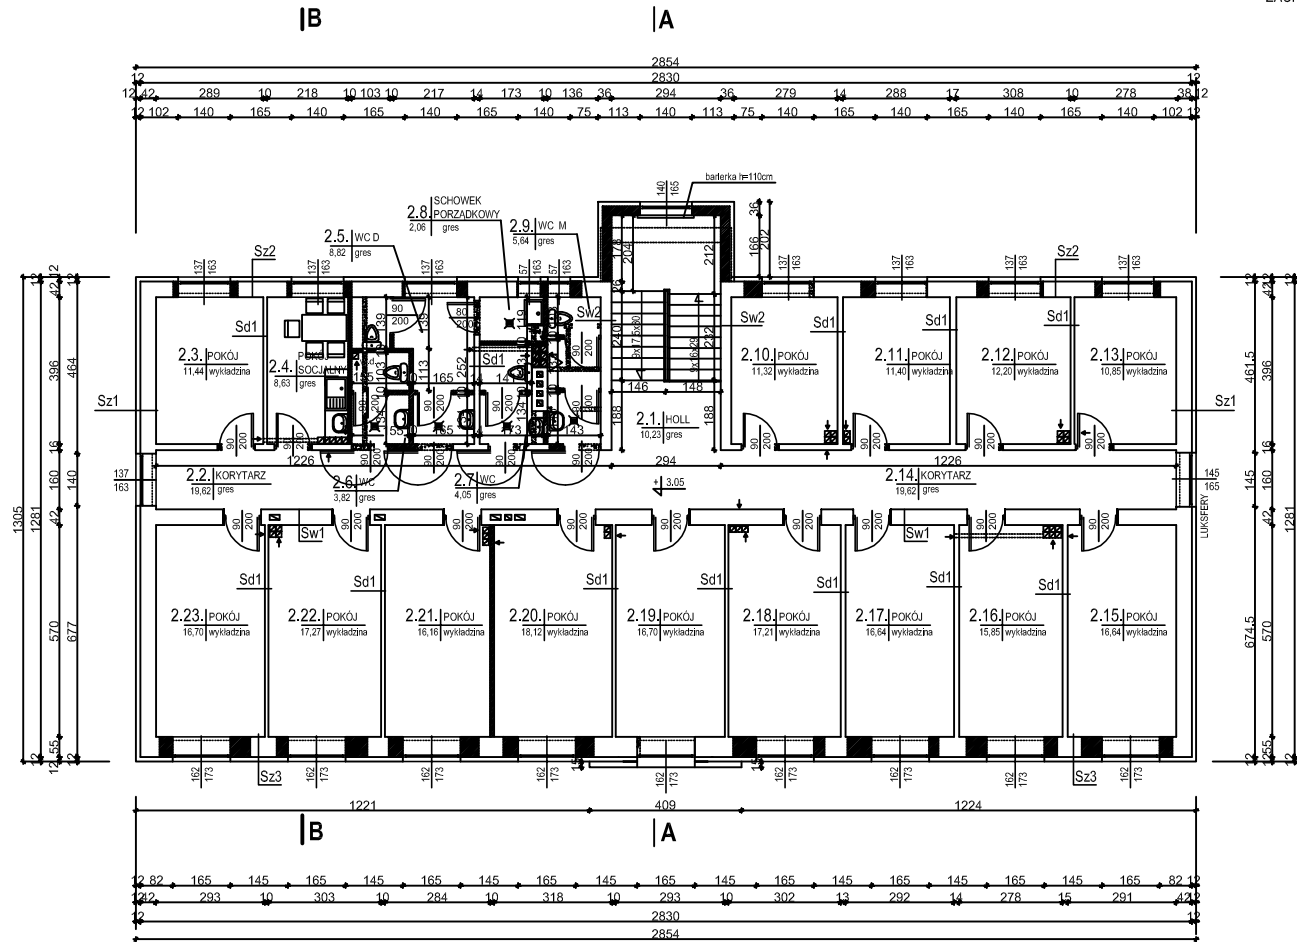

- Sz1 - TYNK AKRYLOWY
- ZAPRAWA KLEJOWA Z SIATKĄ
- STYROPIAN EPS 70
- ZAPRAWA KLEJOWA
- ISTNIEJĄCA ŚCIANA Z CEGŁY KRATÓWKI
- TYNK CEM. - WAP. 12cm
- Sz2 - TYNK AKRYLOWY
- ZAPRAWA KLEJOWA Z SIATKĄ
- STYROPIAN EPS 70
- ZAPRAWA KLEJOWA
- ISTNIEJĄCA ŚCIANA Z CEGŁY KRATÓWKI
- TYNK CEM. - WAP. 12cm
- Sz3 - TYNK AKRYLOWY
- ZAPRAWA KLEJOWA Z SIATKĄ
- STYROPIAN EPS 70
- ZAPRAWA KLEJOWA
- ISTNIEJĄCA ŚCIANA Z CEGŁY KRATÓWKI
- TYNK CEM. - WAP. 51cm
- Sw1 - TYNK CEM. - WAP.
- ISTNIEJĄCA ŚCIANA Z CEGŁY KRATÓWKI
- TYNK CEM. - WAP. 38cm
- Sw2 - TYNK CEM. - WAP.
- ISTNIEJĄCA ŚCIANA Z CEGŁY KRATÓWKI
- TYNK CEM. - WAP. 25cm
- Sd1 - TYNK CEM. - WAP.
- ISTNIEJĄCA ŚCIANA DZIAŁOWA
- TYNK CEM. - WAP.

LEGENDA:

- ŚCIANY PROJEKTOWANE, OTWORY DO ZAMUROWANIA
- ŚCIANY ISTNIEJĄCE DO UTRZYMANIA
- ŚCIANY ISTNIEJĄCE DO WYBURZENIA

WENTYLACJA

PROJEKTOWANE KANAŁY WENTYLACYJNE Z RUR BLASZANYCH 14 / 14cm. KANAŁY WENTYLUJĄCE POMIESZCZENIE ROZPOCZĄĆ POD STROPEM DANEGO POMIESZCZENIA. PODCZAS WYKONYWANIA PRZEBIĆ PRZEZ STROPY ZWRÓCIĆ UWAGĘ NA ŻEBRA W ISTNIEJĄCYM STROPIE - NIE WOLNO ROZKUCI! KANAŁY WENTYLACYJNE OBLOŻYĆ WĘLNĄ MINERALNĄ gr. 3cm | OBUDOWAĆ PŁYTĄ 2x GKf.

PROJEKTOWANE ŚCIANKI DZIAŁOWE

Z BŁOCKÓW Z BETONU KOMÓRKOWEGO ODM. 500, MUROWANYCH NA ZAPRAWIE CEMENTOWO - WAPIENNEJ.

PROJEKTOWANE ŚCIANY ZEWNĘTRZNE KLATKI SCHODOWEJ

Z BŁOCKÓW Z BETONU KOMÓRKOWEGO ODM. 600, MUROWANYCH NA ZAPRAWIE CEMENTOWO - WAPIENNEJ.

ŚCIANY OD ZEWNĄTRZ OCIEPŁONE STYROPIANEM EPS70 gr. 12cm .

NA CZAS WYKONYWANIA PROJEKTOWANYCH ŚCIAN, ISTNIEJĄCE BIEGI SCHODÓW PODEPRZEĆ.

Temat opracowania	PROJEKT BUDOWLANY ZAMIENNY PRZEBUDOWY I NADBUDOWY BUDYNKU BIUROWEGO	Skala 1 : 100
Lokalizacja inwestycji	GRÓJEĆ, UL. LASKOWA, dz. nr ew. 1772/1 i 1773/1	Nr rys. 5
Tytuł rysunku	RZUT PIĘTRA	
BIURO ARCHITEKTONICZNO - KONSTRUKCYJNE "ANBUD" S.C. 96-316 MIĘDZYBORÓW, UL. PONIATOWSKIEGO 3		
PROJEKTANT	PROJEKTANT	