
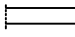

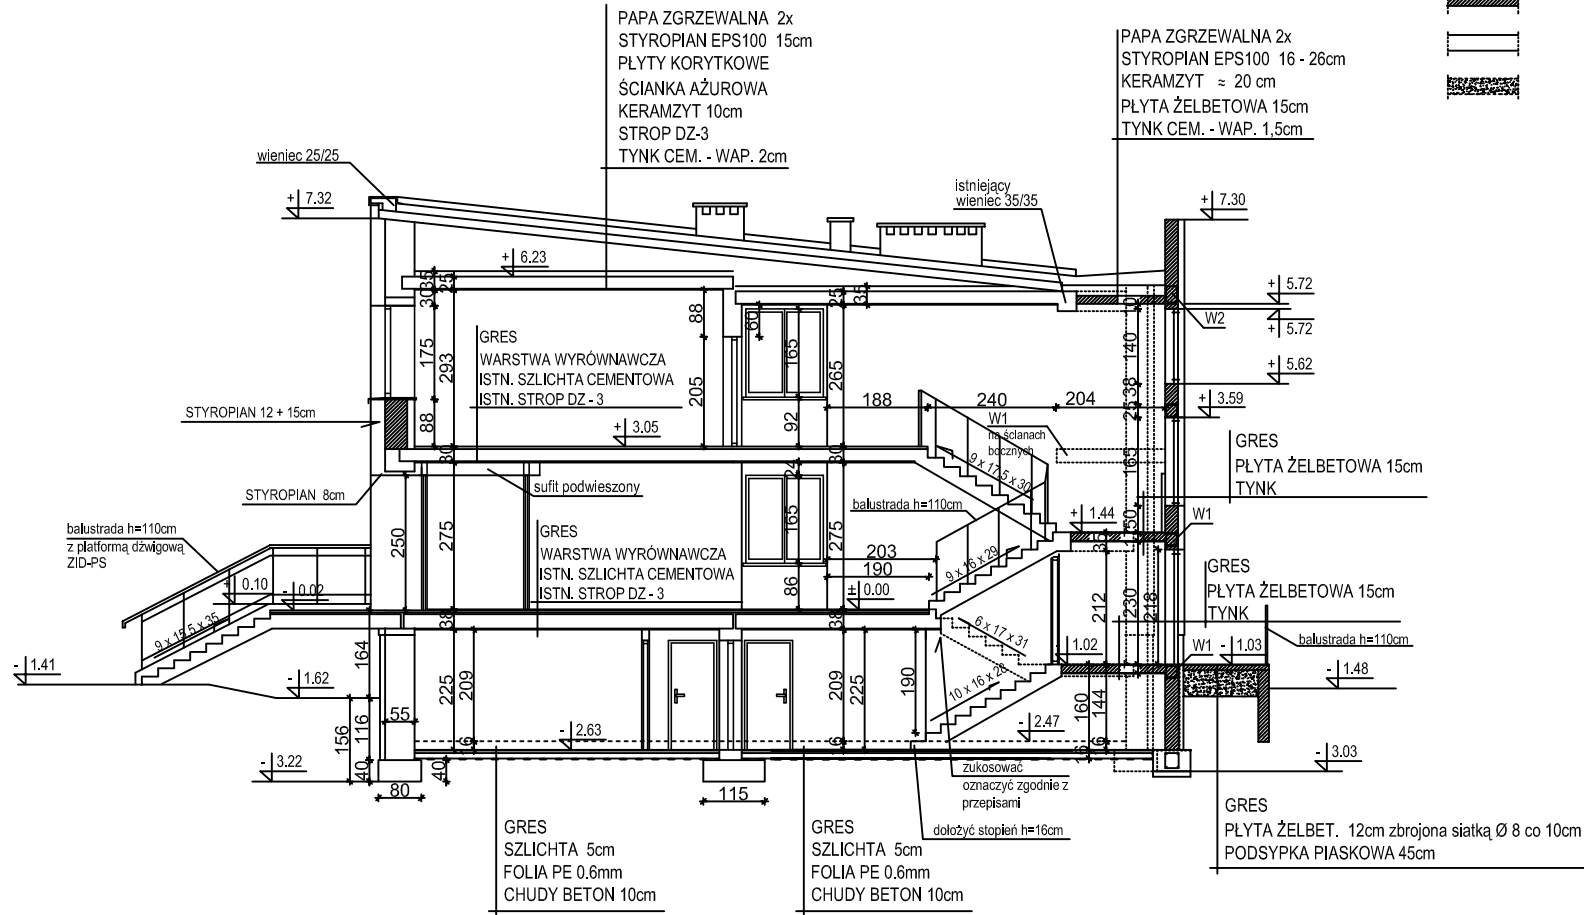


LEGENDA:

-  ŚCIANY PROJEKTOWANE, OTWORY DO ZAMUROWANIA
-  ŚCIANY ISTNIEJĄCE DO UTRZYMANIA
-  ŚCIANY ISTNIEJĄCE DO WYBURZENIA



W1 - wieńce żelbetowe 24 / 25 cm, zbrojone 4Ø12 AIII, strzemiona Ø6 co 25cm A0.

Zbrojenie kotwic w ścianach Istniejących.

W2 - wieniec żelbetowy szer. 24 cm, skośny, pod oparce płyty dachowej, zbrojony 4Ø12 AIII, strzemiona Ø6 co 25cm A0.

Zbrojenie kotwic w istniejących ścianach

PROJEKTOWANE PLYTY SPOCZNIKOWE ŻELBETOWE GR. 15cm. OPARTE NA ŚCIANACH BOCZNYCH. ZBROJONE Ø12 AIII CO 12cm, ZBROJENIE ROZDZIELCZE Ø6 A0 CO 25cm

Temat opracowania	PROJEKT BUDOWLANY ZAMIENNY PRZEBUDOWY I NADBUDOWY BUDYNKU BIUROWEGO	Skala 1 : 100
Lokalizacja inwestycji	GRÓJEC, UL. LASKOWA, dz. nr ew. 1772/1 i 1773/1	Nr rys. 8
Tytuł rysunku	PRZEKRÓJ A-A	XII.2007
BIURO ARCHITEKTONICZNO - KONSTRUKCYJNE "ANBUD"S.C. 96-316 MIĘDZYBORÓW, UL. PONIATOWSKIEGO 3		
PROJEKTANT	PROJEKTANT	