


MAPA DO CELÓW PROJEKTOWYCH	
skala 1: 500	
Obiekt	Grójec - działka 3060, 3052, 3141
Obręb	140605 4.0001 Grójec
Gmina	140605 4. Grójec
Powiat	grójcecki
Układ współrzędnych	PL-2000
wysokościowy (H)	PL-KR086-NH
Identyfikator zgłoszenia pracy geodezyjnej	GK.6640.3213.2020
Godło	7.105.60.05.3.3, 7.105.09.10.1.1
Geodezyjny układ odniesienia	PL-ETRF2000
Treść mapy aktualna na dzień (data pomiaru)	19.11.2020
Granica obszaru aktualizacji mapy	
Curly obciążone służebnościami gruntowymi, w granicach projektowanej inwestycji budowlanej	nie badano
ujawnione w księgach wieczystych, mające wpływ na zagospodarowanie gruntów zbadanych w granicach projektowanych inwestycji	
nie wykazano się istnieniu w terenie urządzeń podziemnych, do których brak było informacji bratowych i nie zostały odnotowane w czasie powyższej inwentaryzacji geodezyjnej.	
Miejscowość i data sporządzenia	Biłobrzeg, dn. 02.12.2020
Wykonawca:	Sporządził:
Pracownia Geodezyjna GEOLEX Sp. z o.o. ul. Rzemieślnicza 26, 26-800 Biłobrzeg tel. 72-1-656-655 biuro@geolex.pl	Pracownia Geodezyjna GEOLEX Sp. z o.o. ul. Rzemieślnicza 26, 26-800 Biłobrzeg tel. 72-1-656-655 biuro@geolex.pl

OSWIADCZENIE O UZYSKANIU POZYTYWNEGO WYNIKU WERYFIKACJI	
Identyfikator zgłoszenia pracy geodezyjnej	GK.6640.3213.2020
Nazwa Organu Służby Geodezyjnej i Kartograficznej	Starosta Grójcecki
Numer pod którym przyjęto dokumentację do zasobu	P.1406.2021.430
Numer oraz data sporządzenia dokumentu potwierdzającego wynik pozytywny weryfikacji	GK.6640.3213.2020 02-02-2021 r.
Wykonawca prac geodezyjnych	Pracownia Geodezyjna GEOLEX Sp. z o.o. ul. Rzemieślnicza 26, 26-800 Biłobrzeg NP. 798-147-65-78, tel. 72-1-656-655
Kierownik prac geodezyjnych	Tadeusz Kacprzak, uprawnienia numer: 1688 adres: 12
Oświadczam, że dokumentacja geodezyjna w ramach, której powstał niniejszy dokument, uzyskała pozytywny wynik weryfikacji. Oświadczanie jest równoważne z uwierzytelnieniem dokumentów opracowanych na podstawie wykonanych prac geodezyjnych przez Organ Służby Geodezyjnej i Kartograficznej. Jestem świadomy odpowiedzialności karnej za składanie fałszywych oświadczeń.	
Miejscowość, data i podpis wykonawcy prac geodezyjnych składającego oświadczenie	Pracownia Geodezyjna GEOLEX Sp. z o.o. Jarosław Chyziński 26-800 Biłobrzeg, ul. Rzemieślnicza 26 Biłobrzeg, dnia 10-02-2021 r.

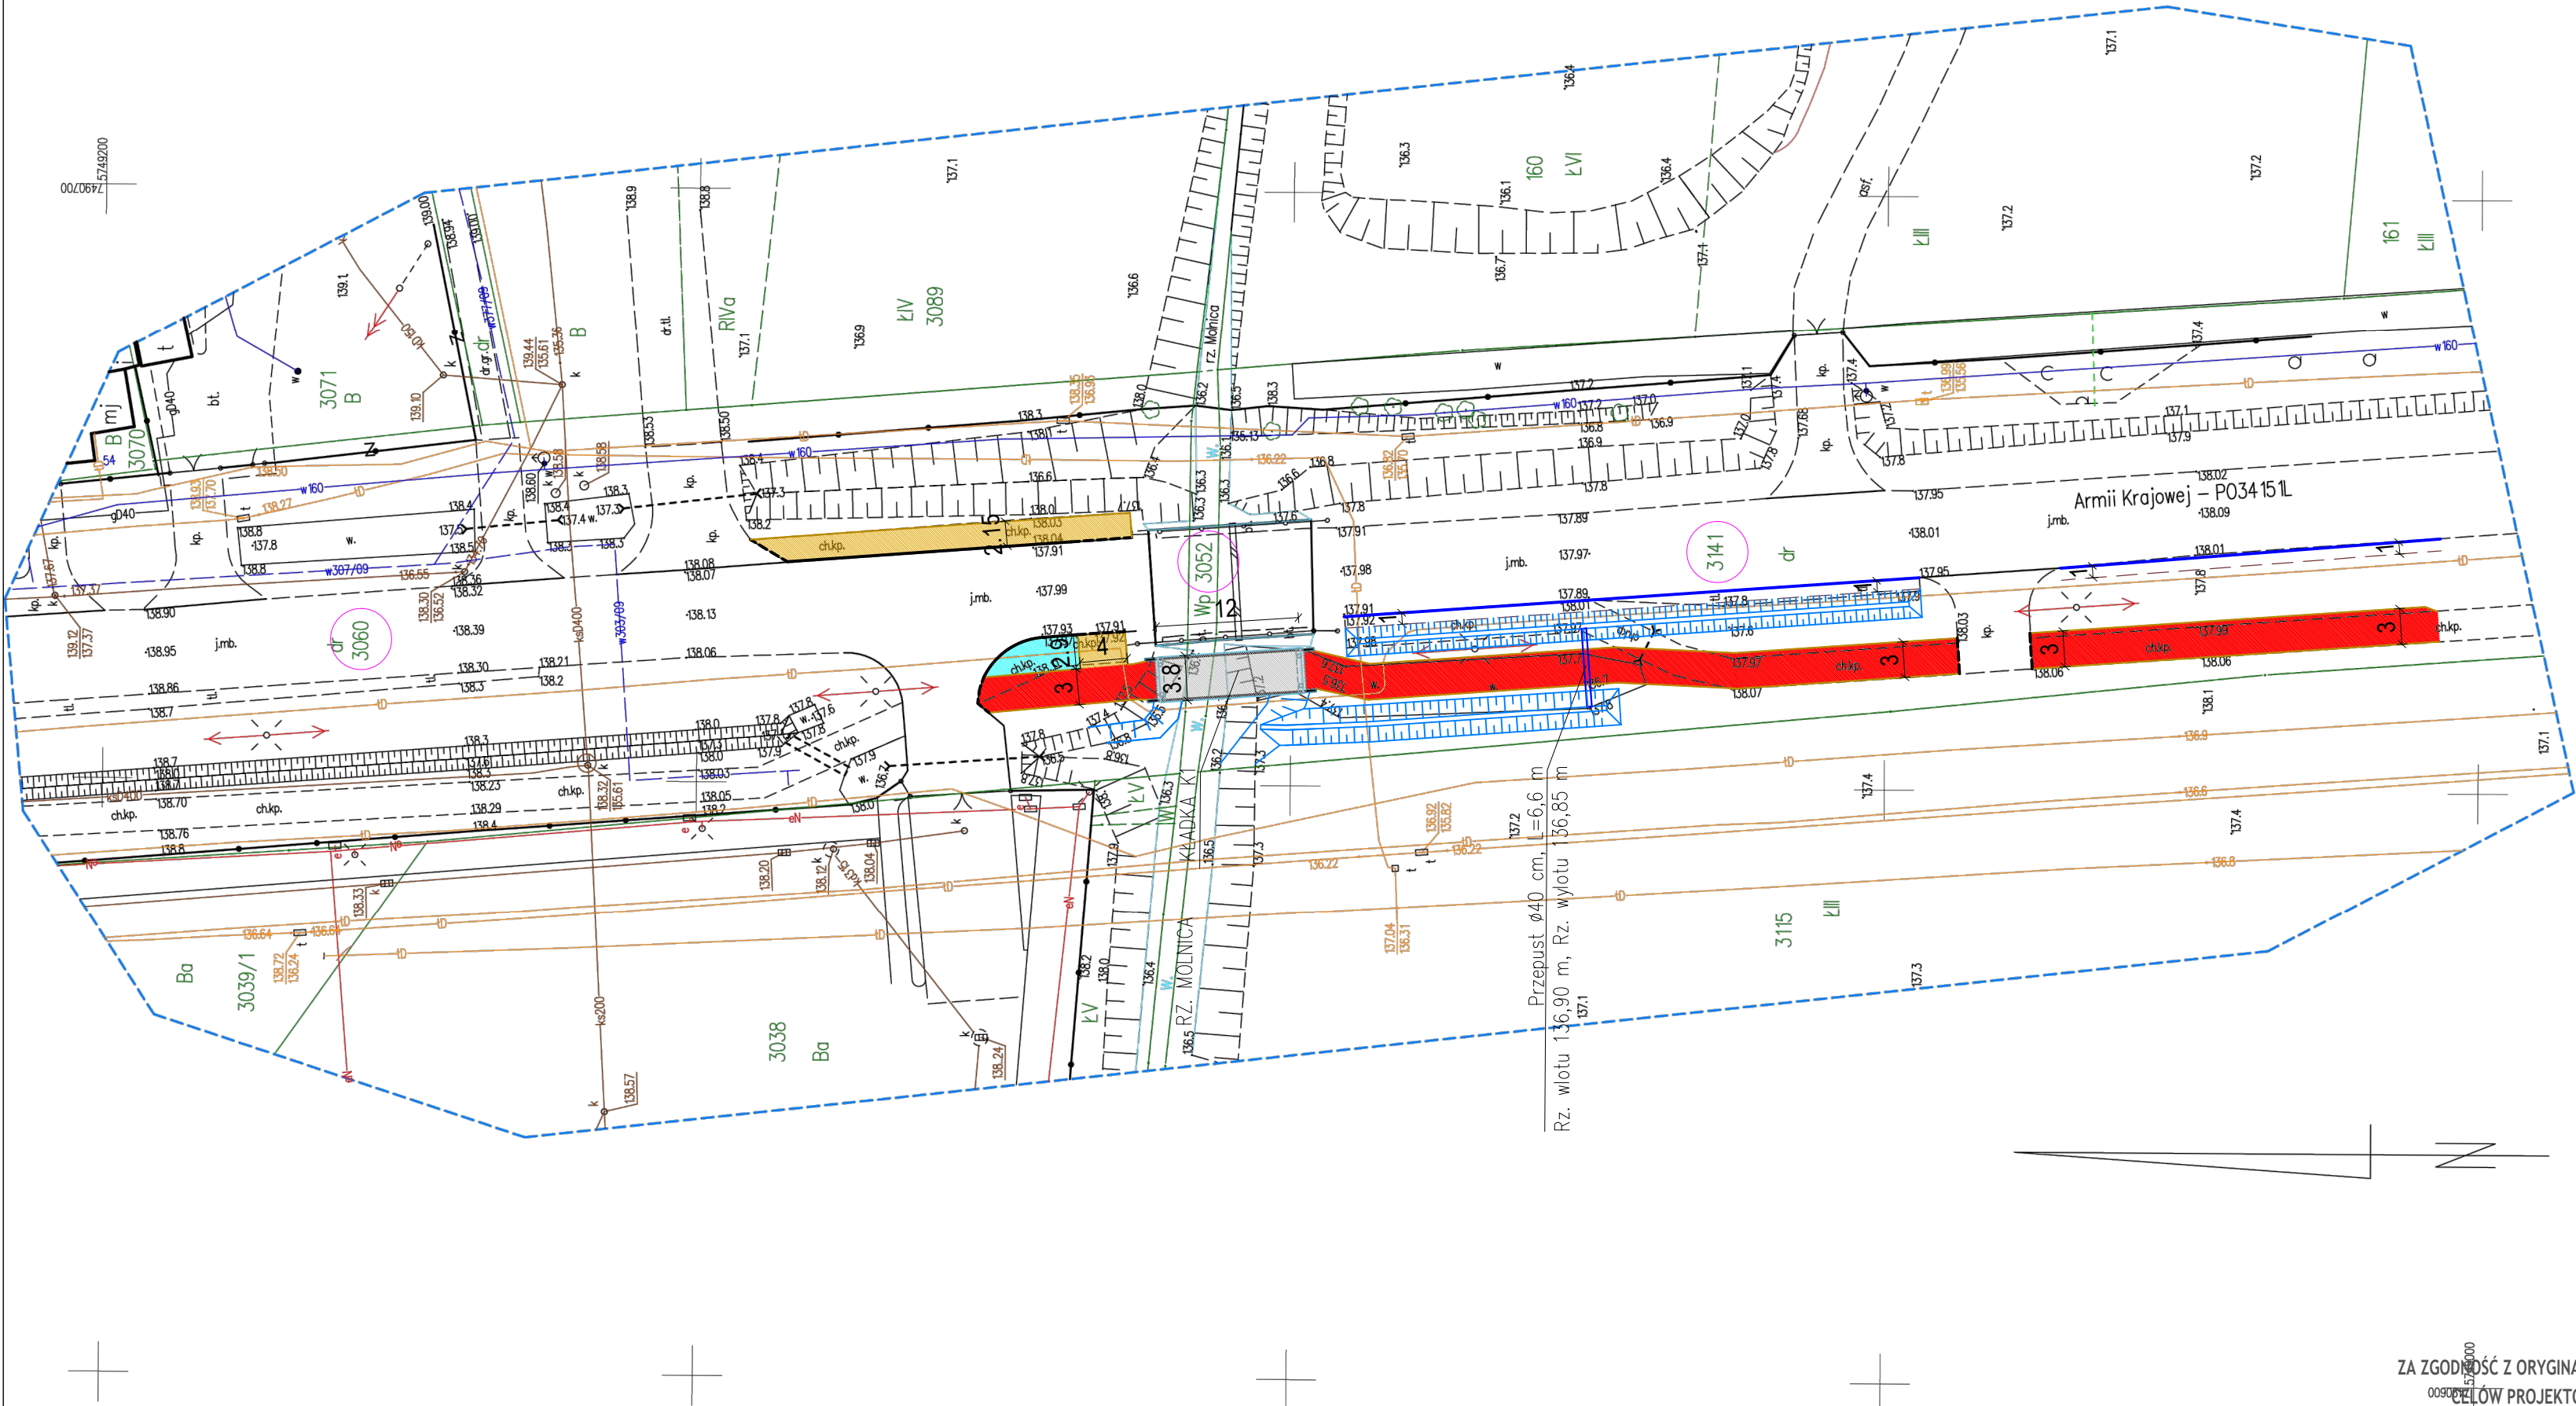

- 3901 DZIAŁKI OBJĘTE INWESTYCJĄ
- GRANICE DZIAŁEK EWIDENCYJNYCH
- PROJ. KRAWĘŻNIKI WYSTAJĄCE
- PROJ. KRAWĘŻNIKI WTOPIONE
- PROJ. OBRZEŻA TRAWNIKOWE
- PROJ. KRAWĘŻ OBJEKTU - KŁADKI
- IST. KRAWĘŻ JEZDNI
- PROJ. PRZEPUST
- KRAWĘŻ POBOCZA
- PROJ. OBJEKT - KŁADKA
- PROJ. ŚCIEŻKA PIESZO-ROWEROWA
- PROJ. CHODNIK
- PROJ. ZIELEŃ
- ROWY OBJĘTE PRZEBUDOWĄ

BIURO INŻYNIERSKIE
ŁUKASZ WIDALSKI

ul. Truskawkowa 5, 05-600 Grójec
tel. 512 425 611, email: biuroinzynierskie@op.pl
www.bilw.pl

Przebudowa drogi powiatowej nr 1647W - ul. Armii Krajowej w Grójcu poprzez budowę kładki nad rz. Molnicą wraz budową bezpiecznego przejścia dla pieszych, ścieżki pieszo-rowerowej, chodnika, odwodnienia.

Zarząd Powiatu Grójceckiego
ul. J. Piłsudskiego 59; 05-600 Grójec

Drogowa / Mostowa		PROJEKT ARCHIT.-BUDOWLANY	
mgr inż. GERARD MARCZEWSKI	MAZ/O127/POOM/09	mgr inż. ANNA ZBUCKA-MARCZEWSKA	MAZ/O027/PWBM/16
mgr inż. LUKASZ WIDALSKI	MAZ/O143/POOD/12	mgr inż. PAWEŁ SZYMAŃSKI	LOD/2199/PWOD/13

PROJEKT ZAGOSPODAROWANIA TERENU			
DATA	SKALA	ARKUSZ	NUMER PISOWNI
09.2021	1:500	1/1	PZT 01

ZA ZGODNOŚĆ Z ORYGINAŁEM MAPY DO
CELÓW PROJEKTOWYCH

mgr inż. LUKASZ WIDALSKI
SZCZĘSNA 09.2021