
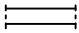

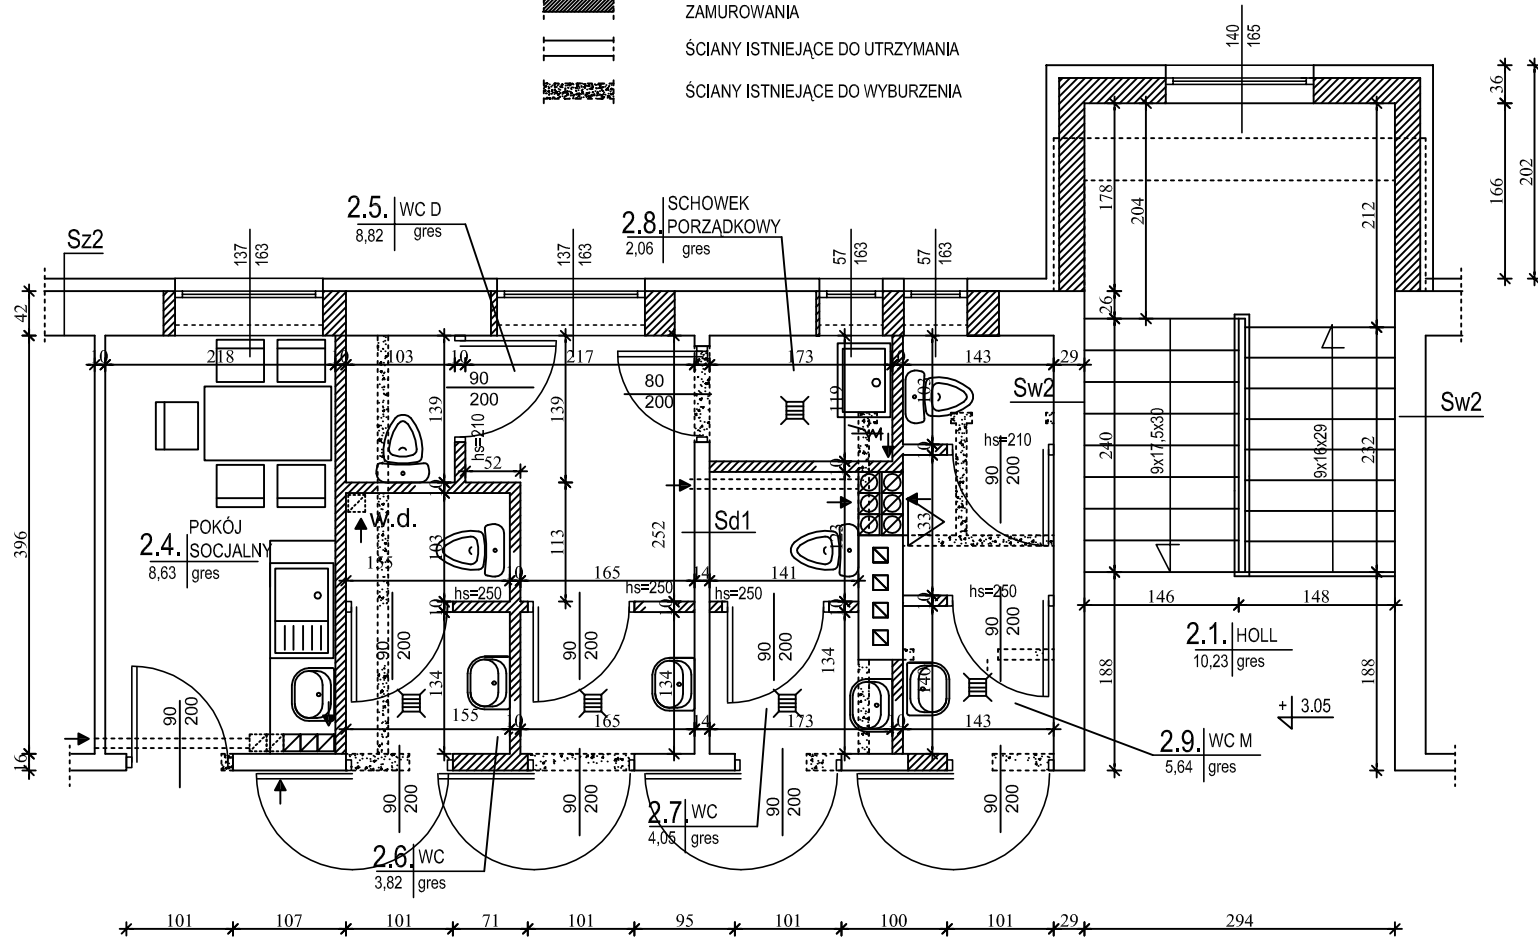


### LEGENDA:

-  ŚCIANY PROJEKTOWANE, OTWORY DO ZAMUROWANIA
-  ŚCIANY ISTNIEJĄCE DO UTRZYMANIA
-  ŚCIANY ISTNIEJĄCE DO WYBURZENIA



### PROJEKTOWANE ŚCIANKI DZIAŁOWE

Z BŁOCKÓW Z BETONU KOMÓRKOWEGO ODM. 500, MUROWANYCH NA ZAPRAWIE CEMENTOWO - WAPIENEJ.

### POMIESZCZENIE WC

PRZEDSIONEK WYDZIELONY ŚCIANĄ NA PEŁNĄ WYSOKOŚĆ.  
 ŚCIANY DO WYSOKOŚCI 2,10m WYŁOŻONE GLAZURĄ,  
 W POMIESZCZENIACH BEZ OKIEN WENTYLACJA WC ZAŁĄCZANA AUTOMATYCZNIE  
 WYŁĄCZNIKIEM ŚWIATŁA.

|                                                                                                |                                                                        |                 |
|------------------------------------------------------------------------------------------------|------------------------------------------------------------------------|-----------------|
| Temat opracowania                                                                              | PROJEKT BUDOWLANY ZAMIENNY PRZEBUDOWY<br>I NADBUDOWY BUDYNKU BIUROWEGO | Skala<br>1 : 50 |
| Lokalizacja inwestycji                                                                         | GRÓJEC, UL. LASKOWA, dz. nr ew. 1772/1 i 1773/1                        | Nr rys. 6       |
| Tytuł rysunku                                                                                  | RZUT PIĘTRA - WĘZEŁ SANITARNY                                          | XII.2007        |
| BIURO ARCHITEKTONICZNO - KONSTRUKCYJNE "ANBUD"S.C.<br>96-316 MIĘDZYBORÓW, UL. PONIATOWSKIEGO 3 |                                                                        |                 |
| PROJEKTANT                                                                                     | PROJEKTANT                                                             |                 |