
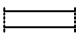

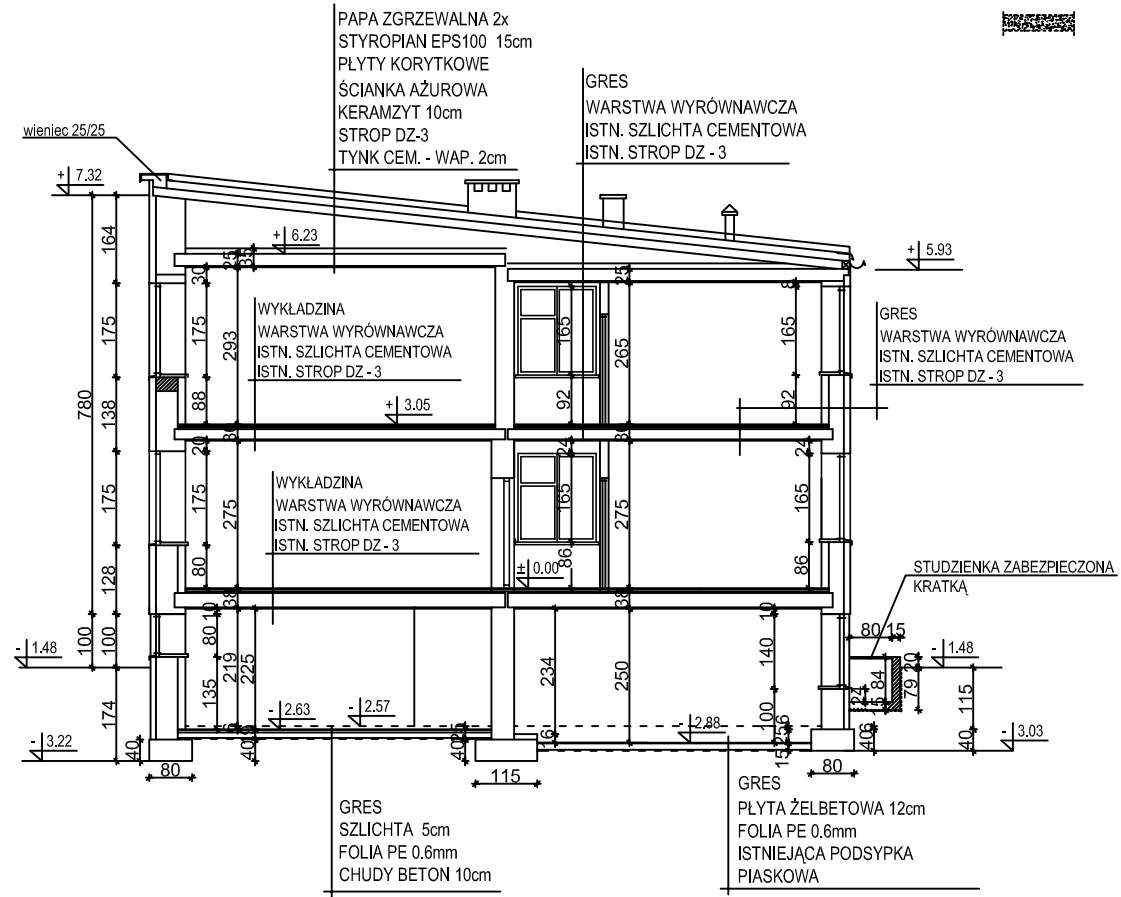


LEGENDA:

-  ŚCIANY PROJEKTOWANE, OTWORY DO ZAMUROWANIA
-  ŚCIANY ISTNIEJĄCE DO UTRZYMANIA
-  ŚCIANY ISTNIEJĄCE DO WYBURZENIA



Temat opracowania	PROJEKT BUDOWLANY ZAMIENNY PRZEBUDOWY I NADBUDOWY BUDYNKU BIUROWEGO	Skala 1 : 100
Lokalizacja inwestycji	GRÓJEC, UL. LASKOWA, dz. nr ew. 1772/1 i 1773/1	Nr rys. 9
Tytuł rysunku	PRZEKRÓJ B-B	XII.2007
BIURO ARCHITEKTONICZNO - KONSTRUKCYJNE "ANBUD" S.C. 96-316 MIĘDZYBORÓW, UL. PONIATOWSKIEGO 3		
PROJEKTANT	PROJEKTANT	