


TO-1  
Tablica oświetleniowa - Parter

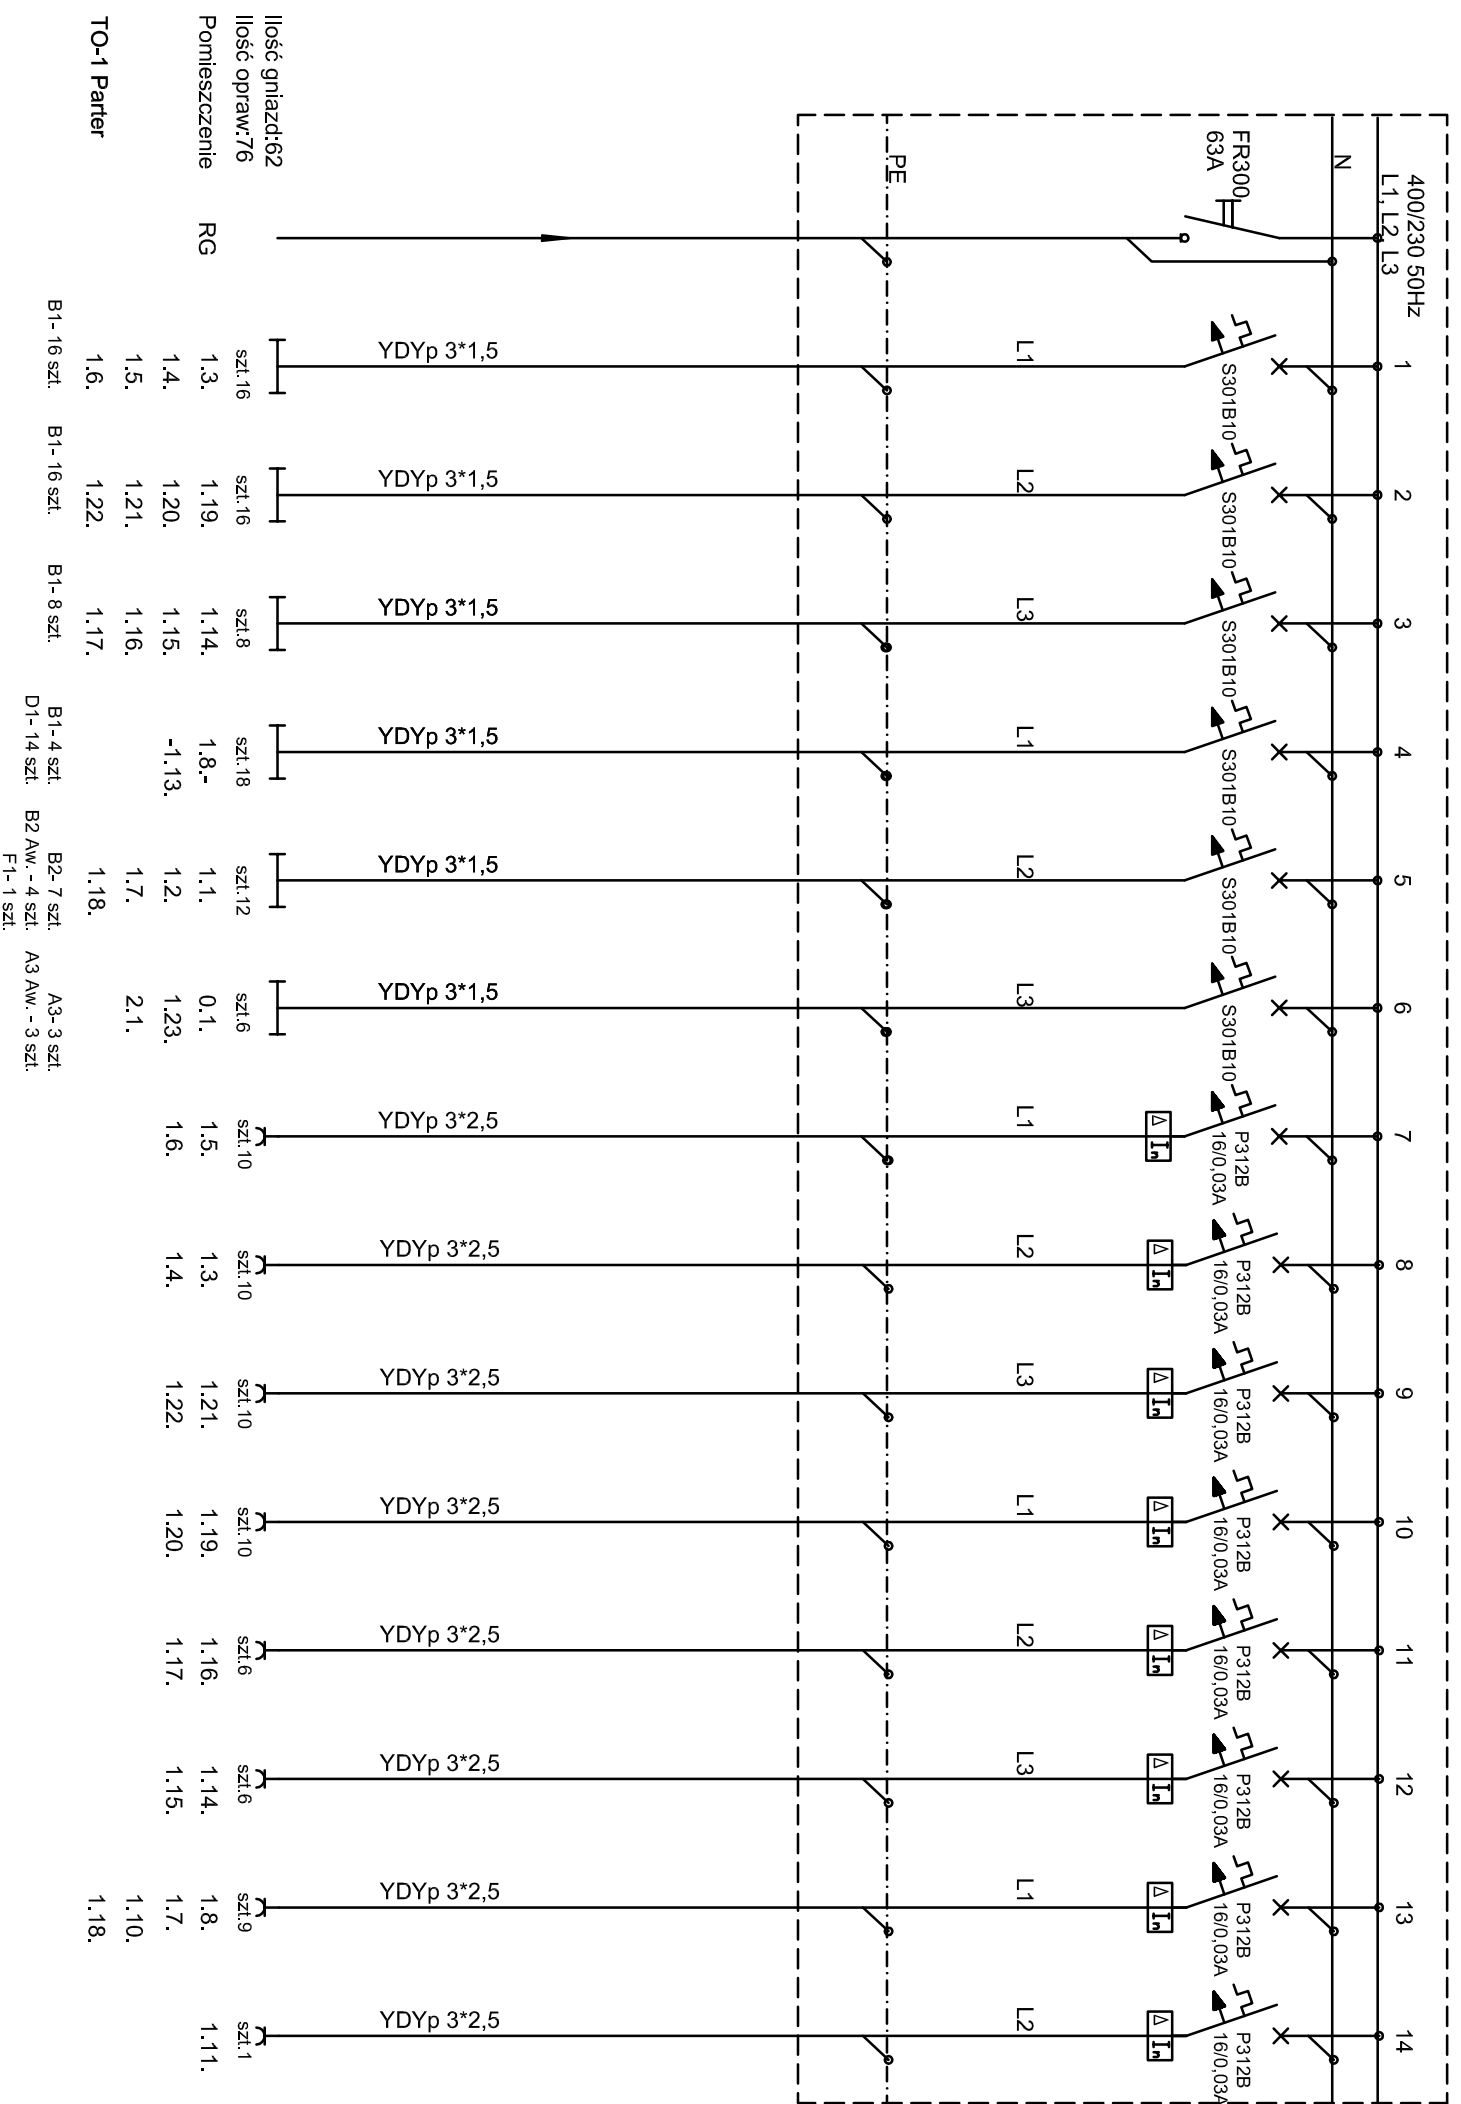

UWAGI:  
1. Układ sieci odbiorczej TN-S

Temat opracowania	PROJEKT BUDOWLANY ZAMIENNY PRZEBUDOWY I NADBUDOWY BUDYNKU BIUROWEGO		Skala
Lokalizacja inwestycji	GRÓJEĆ, UL. LASKOWA, dz. nr ew. 1772/1 i 1773/1		Nr rys. 7
Tytuł rysunku	Schemat tablicy oświetleniowej TO-1		01.2008
PROJEKTANT	BIURO ARCHITECTONICZNO-KONSTRUKCYJNE "ANBUD" S.C. 96-316 MIĘDZYBÓRÓW, UL. PONIATOWSKIEGO 3	BRANŻA	Elektryczna
NR UPRAWNIENI	NR UPRAWNIENI: SPRAWDZAJĄCY:	NR UPRAWNIENI	
tech. Andrzej Bartosik	4/84 Sk-ee	mgr inż. Bogdan Uzar	44/89 Sk-ee