


TO-2
Tablica oświetleniowa - Piętro

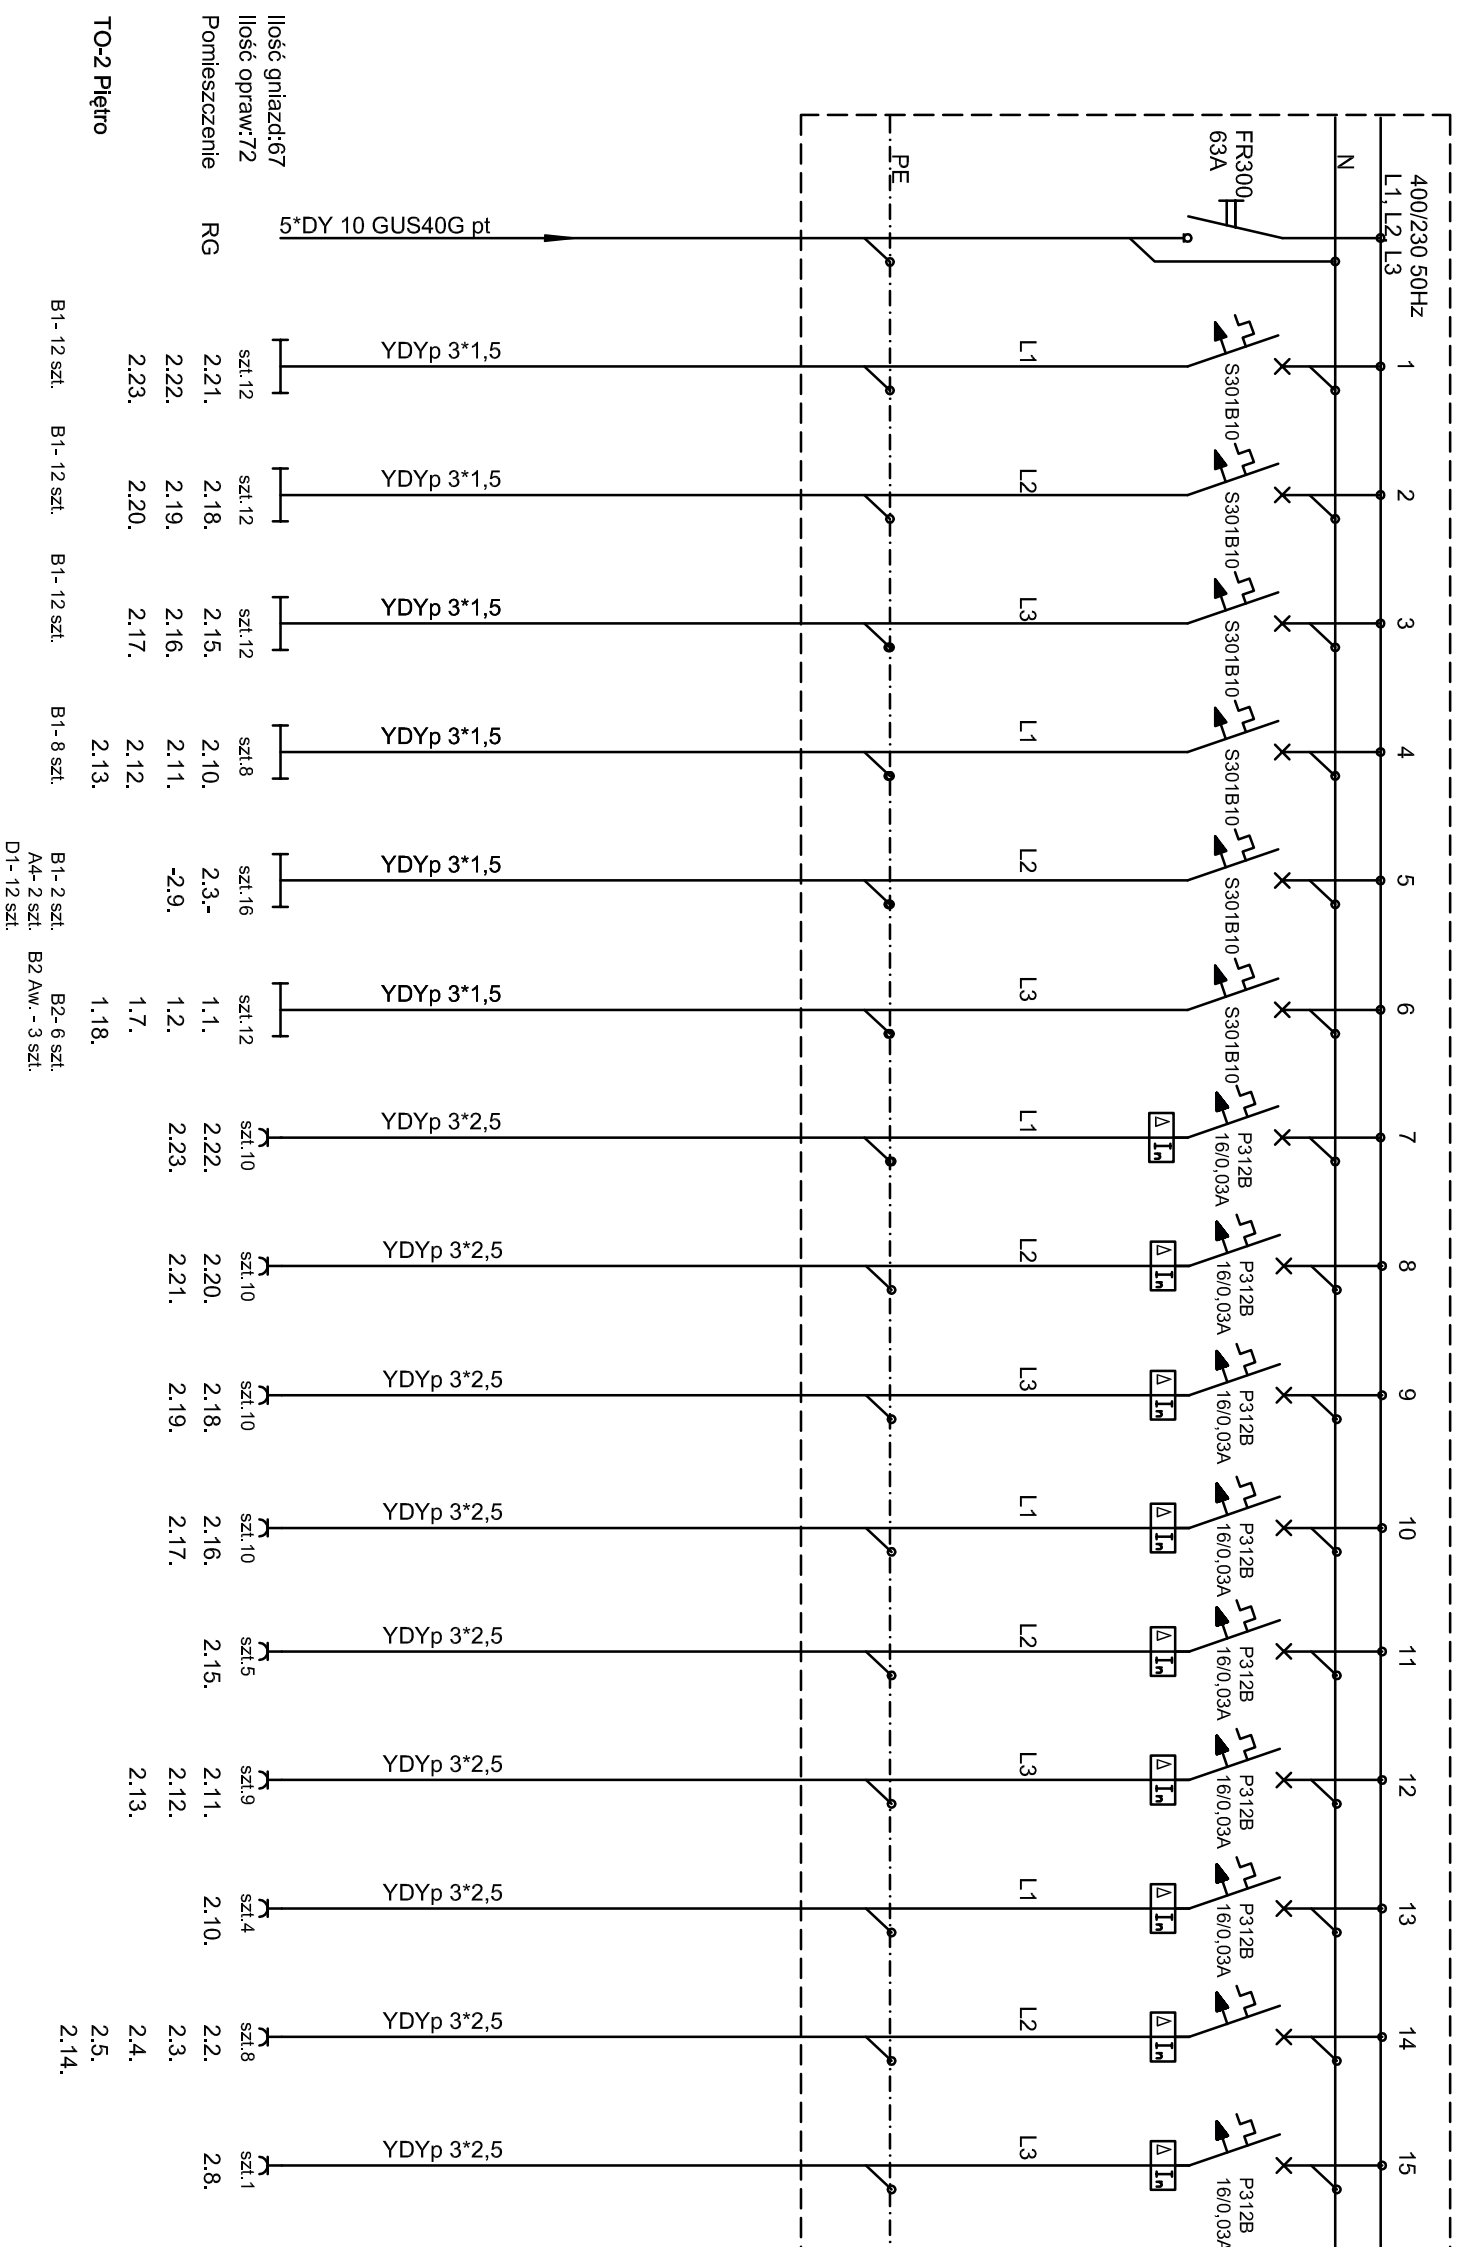

UWAGI:
1. Układ sieci odbiorczej TN-S

opracowania		PROJEKT BUDOWLANY ZAMIENNY PRZEBUDOWY	Skala
Lokalizacja inwestycji		I NADBUDOWY BUDYNKU BIUROWEGO GRÓJEĆ, UL. LASKOWA, dz. nr ew. 1772/1 i 1773/1	Nr rys. 8
Tytuł rysunku		Schemat tablicy oświetleniowej TO-2	01.2008
PROJEKTANT		BIURO ARCHITECTONICZNO-KONSTRUKCYJNE "ANBUD" S.C. 96-316 MIĘDZYBÓRÓW, UL. PONIATOWSKIEGO 3	Branża Elektryczna
NR UPRAWNIENI:		SPRAWDZAJĄCY:	NR UPRAWNIENI:
tech. Andrzej Bartosik		4/84 Sk-ee	mgr inż. Bogdan Uzar
			44/89 Sk-ee