


ELEWACJA WSCHODNIA


- Legenda kolorów**
- TEXAS TX6
 - NEVADA NV5
 - CALIFORNIA CF5
 - AMAZON AM4
 - FLORIDA FL5

UWAGA: Ze względów poligraficznych dopuszcza się różnice w barwach w stosunku do oryginalnego wzornika. Dokładne ustalenie koloru wg palet oryginalnych CERESIT.

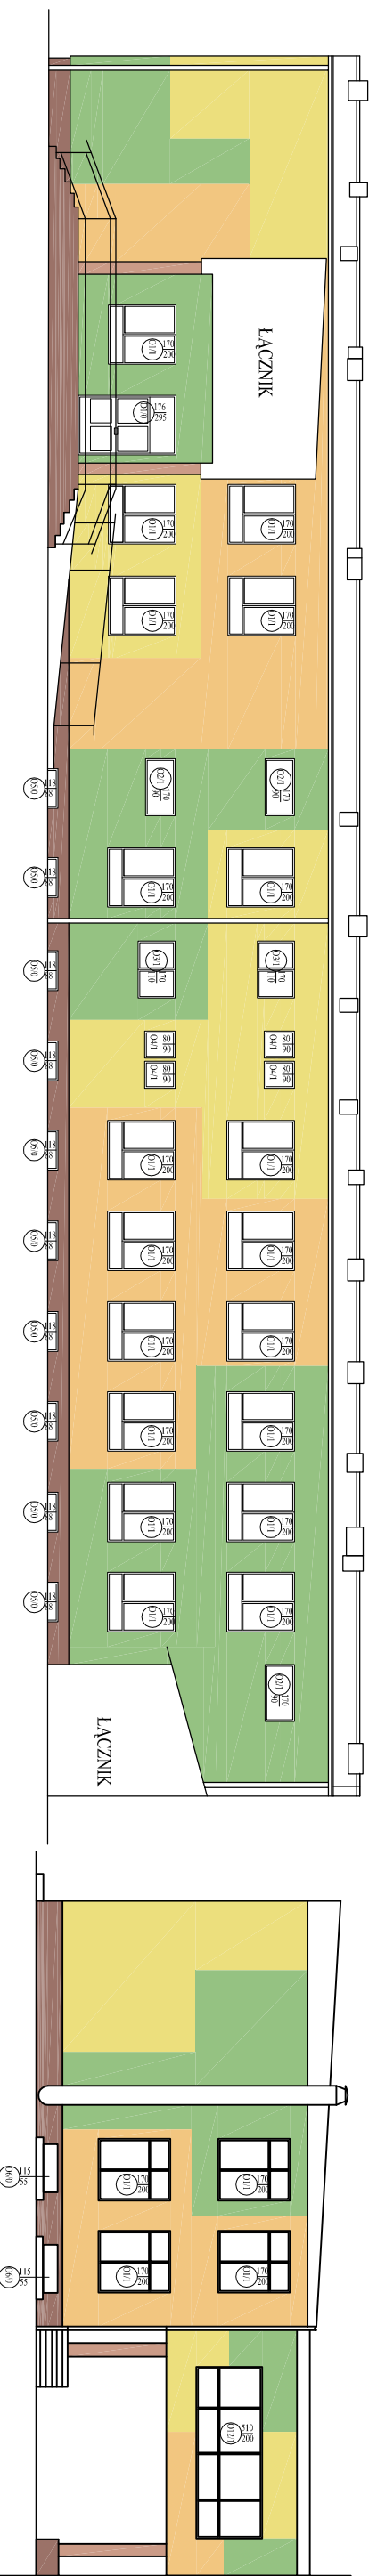


ELEWACJA ZACHODNIA


ELEWACJA PÓLNOCNNA

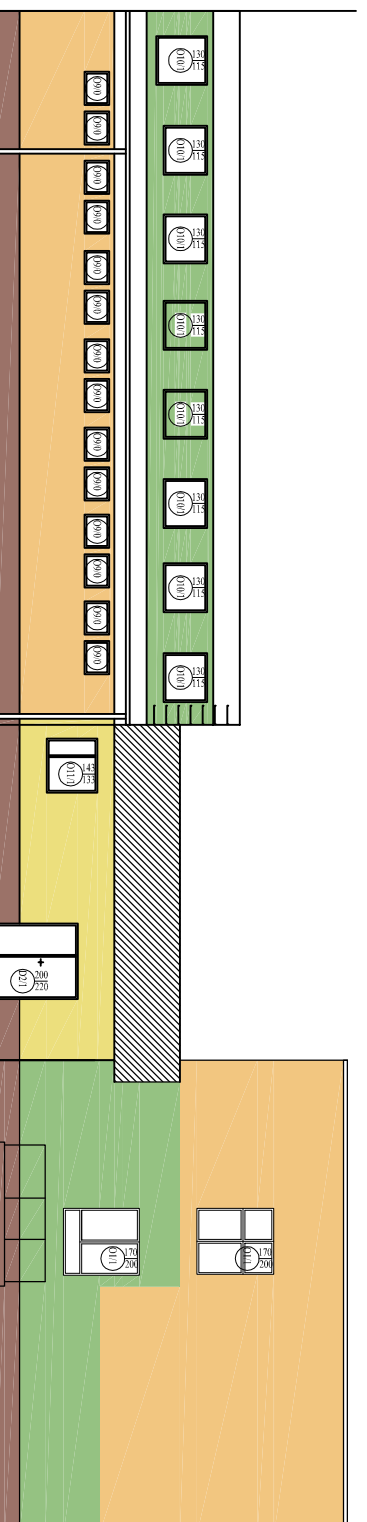

ELEWACJA POŁUDNIOWA

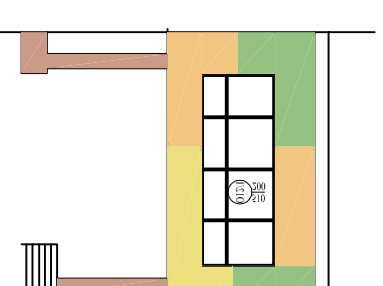

ELEWACJA POŁUDNIOWA ŁĄCZNIK

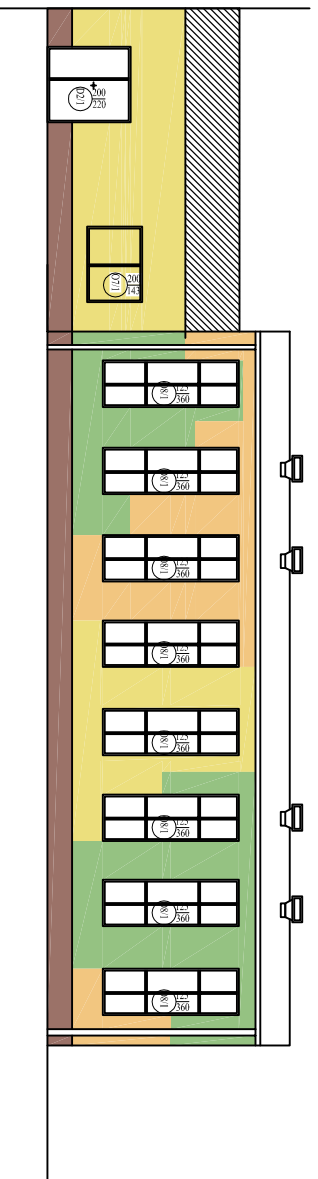

ELEWACJA PÓLNOCNNA

| | | | | | |
|--|--|--|--|--|--|
| Pracownia Architektoniczna inż. Jacek Stepien ul. Błędna 22 27 - 400 Ostrowiec Św. tel./fax (041) 265 40 62 | | Numer rysunku: 5 | | Branża: Architektura | |
| Funkcja: Imię i nazwisko: inż. Jacek Stepien mgr inż. Zbigniew Doktor | | Nr upr.: 227/KL/72 | | Adres: Zarząd Powiatu Gryckiego ul. Piłsudskiego 59 05-600 Grójec | |
| Operował: mgr inż. Akadiusz Nowak | | Podpis: | | Data opracowania: kwiecień 2007 r. | |
| Operował: mgr inż. Jarosław Religa | | Temat: PROJEKT TERMOMODERNIZACJI | | Skala: 1:200 | |
| Sprawdził: | | Elewacje - kolorystyka | | Stadium: P | |