


Zespół Szkół im. J. Twardowskiego w Grójcu

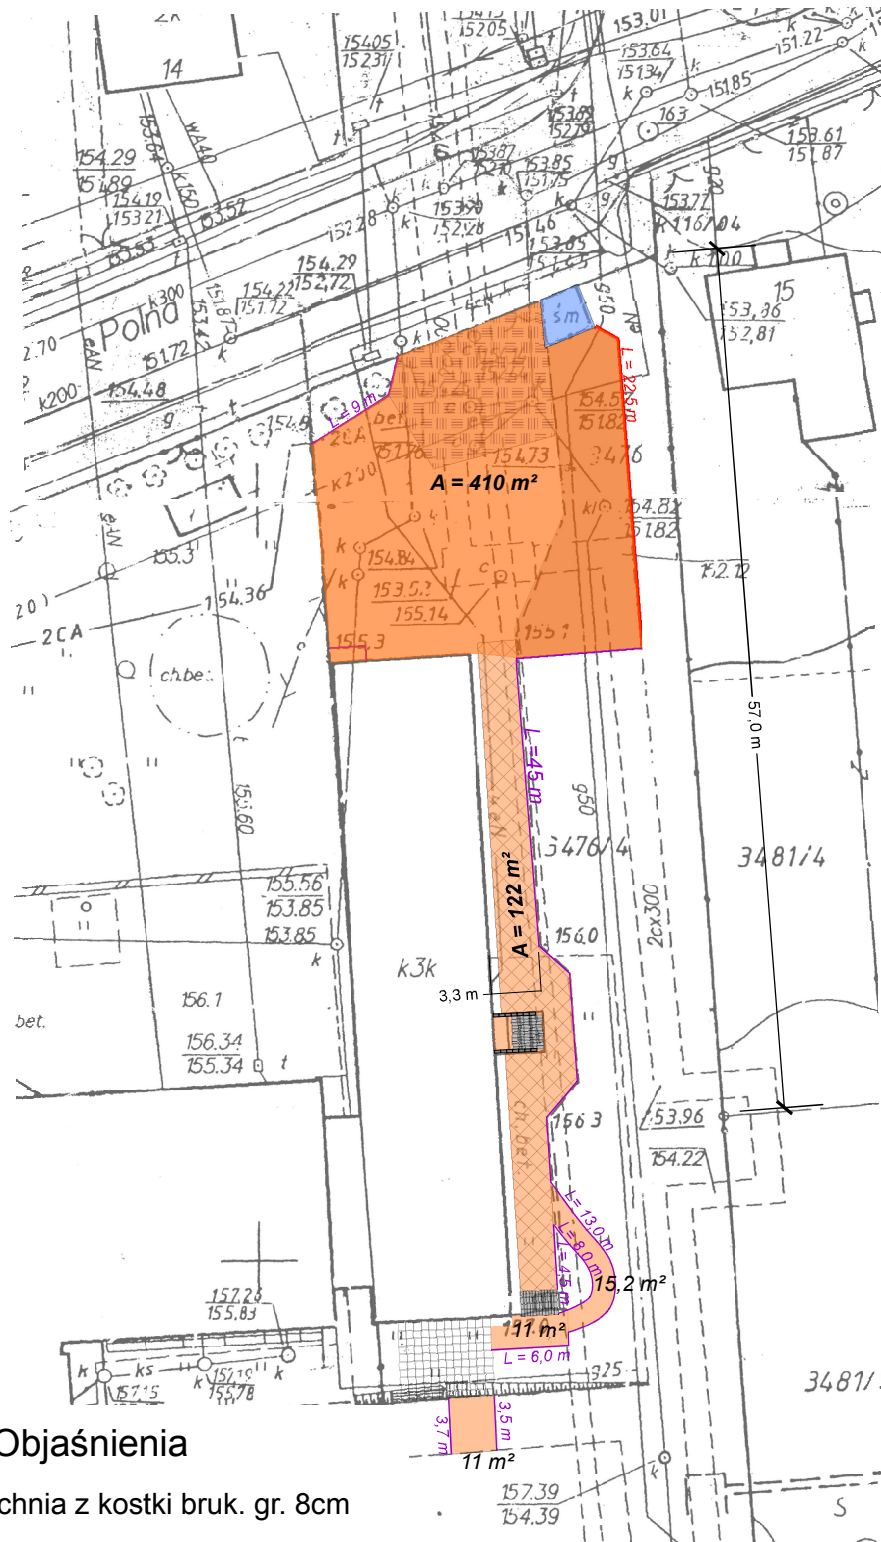

Objaśnienia

- nawierzchnia z kostki bruk. gr. 8cm
- nawierzchnia z kostki bruk. gr. 6cm
- rozbiórki istn. nawierzchni betonowej
- rozbiórki chodnika z płyt bet.
- krawężnik bet. 15x30
- obrzeże bet. 20x6cm
- schody z bloczków bet. ozdobnych