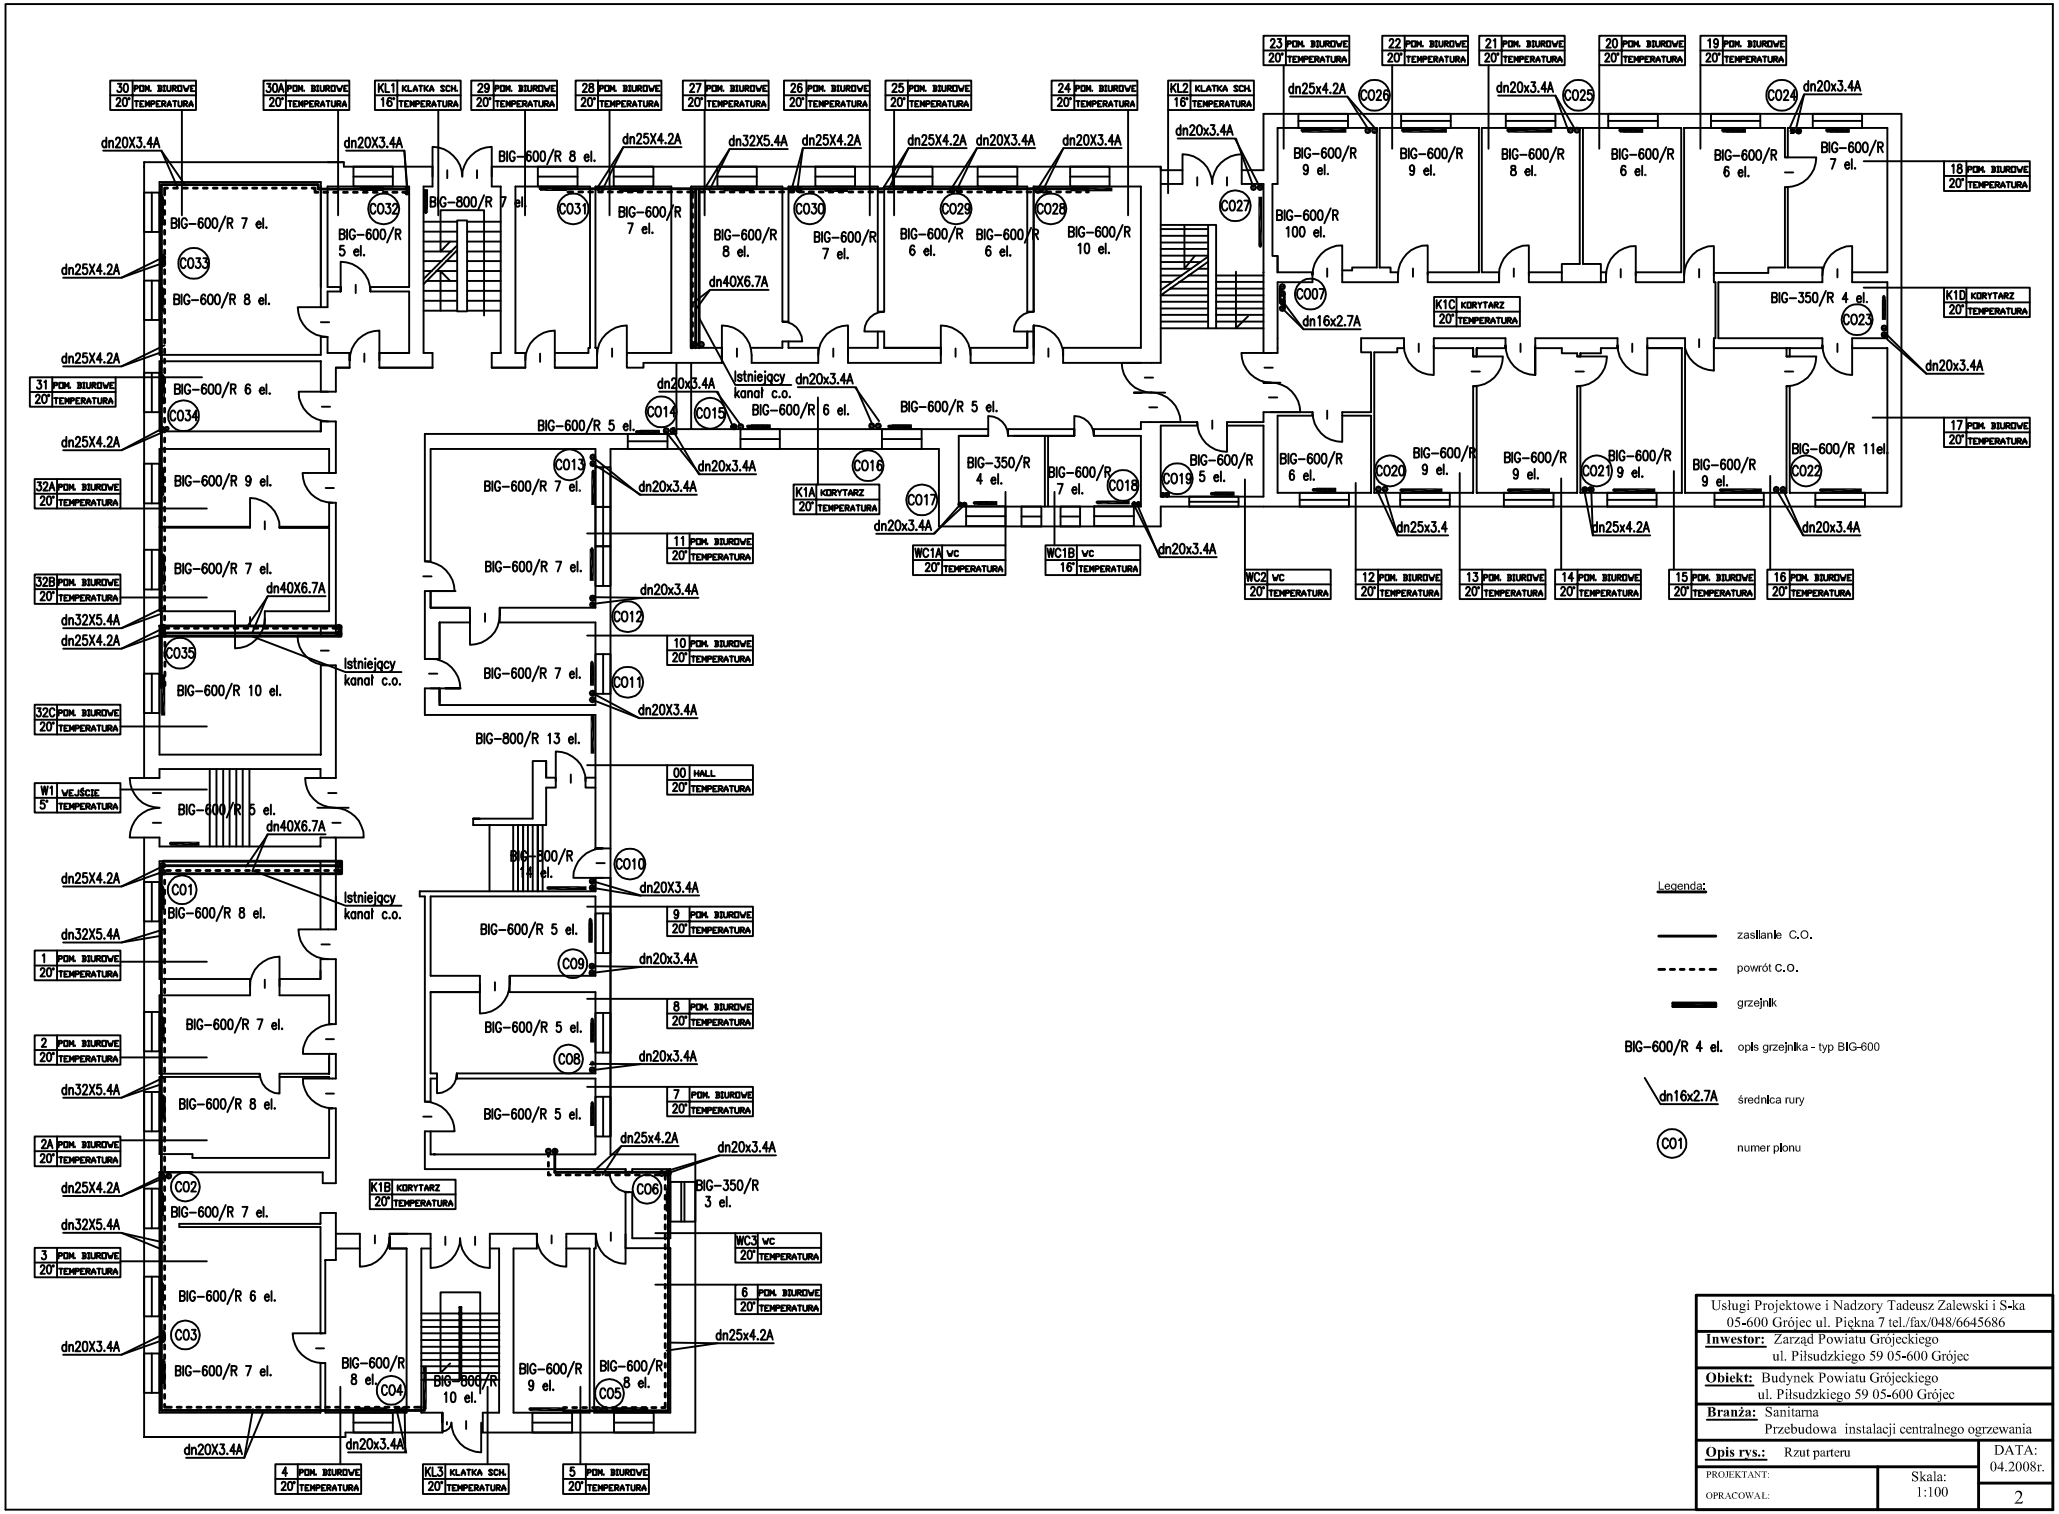

Usługi Projektowe i Nadzory Tadeusz Zalewski i S-ka 05-600 Grójec ul. Piękna 7 tel./fax/048/6645686		
Inwestor: Zarząd Powiatu Grójeckiego ul. Piłsudzkiego 59 05-600 Grójec		
Obiekt: Budynek Powiatu Grójeckiego ul. Piłsudzkiego 59 05-600 Grójec		
Branża: Sanitarna Przebudowa instalacji centralnego ogrzewania		
Opis rys.: Rzut parteru		DATA: 04.2008r.
PROJEKTANT:	Skala: 1:100	2
OPRACOWAŁ:		