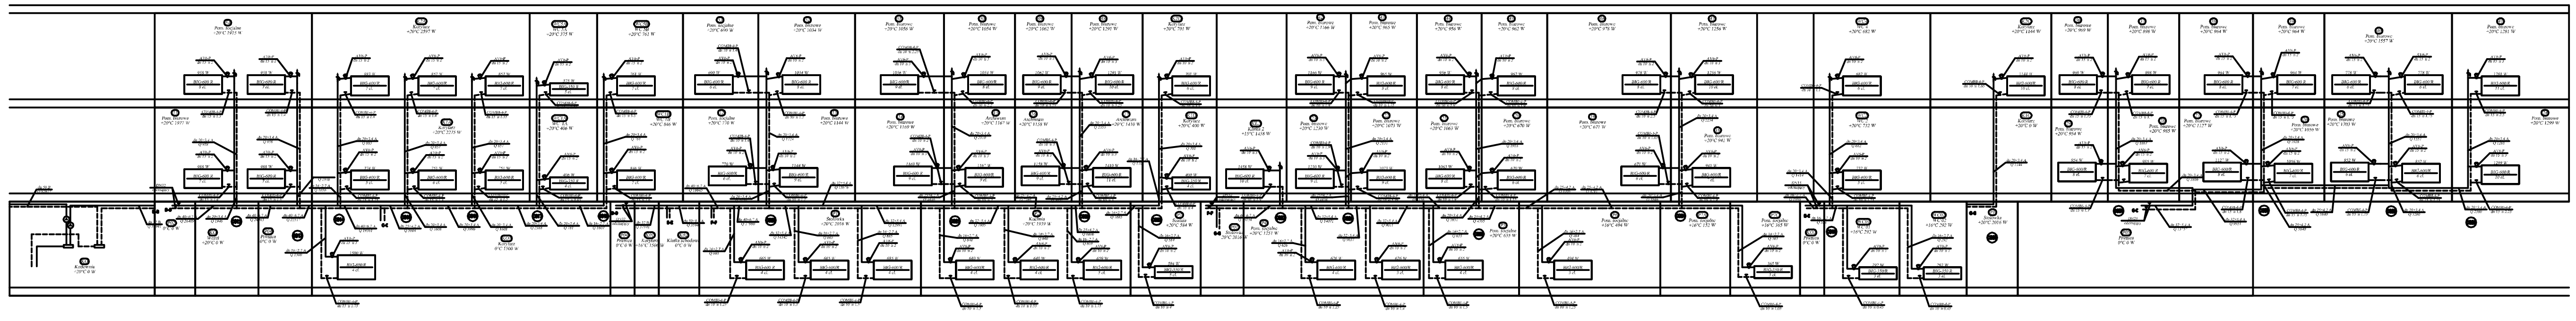

LEGENDA

—	zasilanie c.o.
- - -	powrót c.o.
778 W BIG-600/R 6 el.	grzejnik aluminiowy członowy BIG 600/R, H = 600 mm firmy FONDITAL
AV6-P dn 15 n 5	Zawór termostatyczny prosty z nastawą wstępną, typ AV 6. firmy Oventrop
COMBI-4-P dn 10 n 1.55	Zawór (śrubunek) grzejnikowy powrotny prosty z odtwarzalną nastawą wstępną umożliwiający odcięcie opróżnienie i napełnienie grzejnika, typ Combi 4, firmy Oventrop
DN25 odcinający	Zawór odcinający DN25
001	Numer pionu

Usługi Projektowe i Nadzory Tadeusz Zalewski i S-ka 05-600 Grójec ul. Piękna 7 tel./fax/048/6645686		
Inwestor: Zarząd Powiatu Grójeckiego ul. Piłsudzkiego 59 05-600 Grójec		
Obiekt: Budynek Powiatu Grójeckiego ul. Piłsudzkiego 59 05-600 Grójec		
Branża: Sanitarna Przebudowa instalacji centalnego ogrzewania		
Opis rys.: Rozwinięcie instalacja c.o. - obieg 2		DATA: 04.2008r.
PROJEKTANT: OPRACOWAŁ:	Skala: -	5