WIERCENIA NR. 11 - 12 - 13 SĄ DODATKOWE

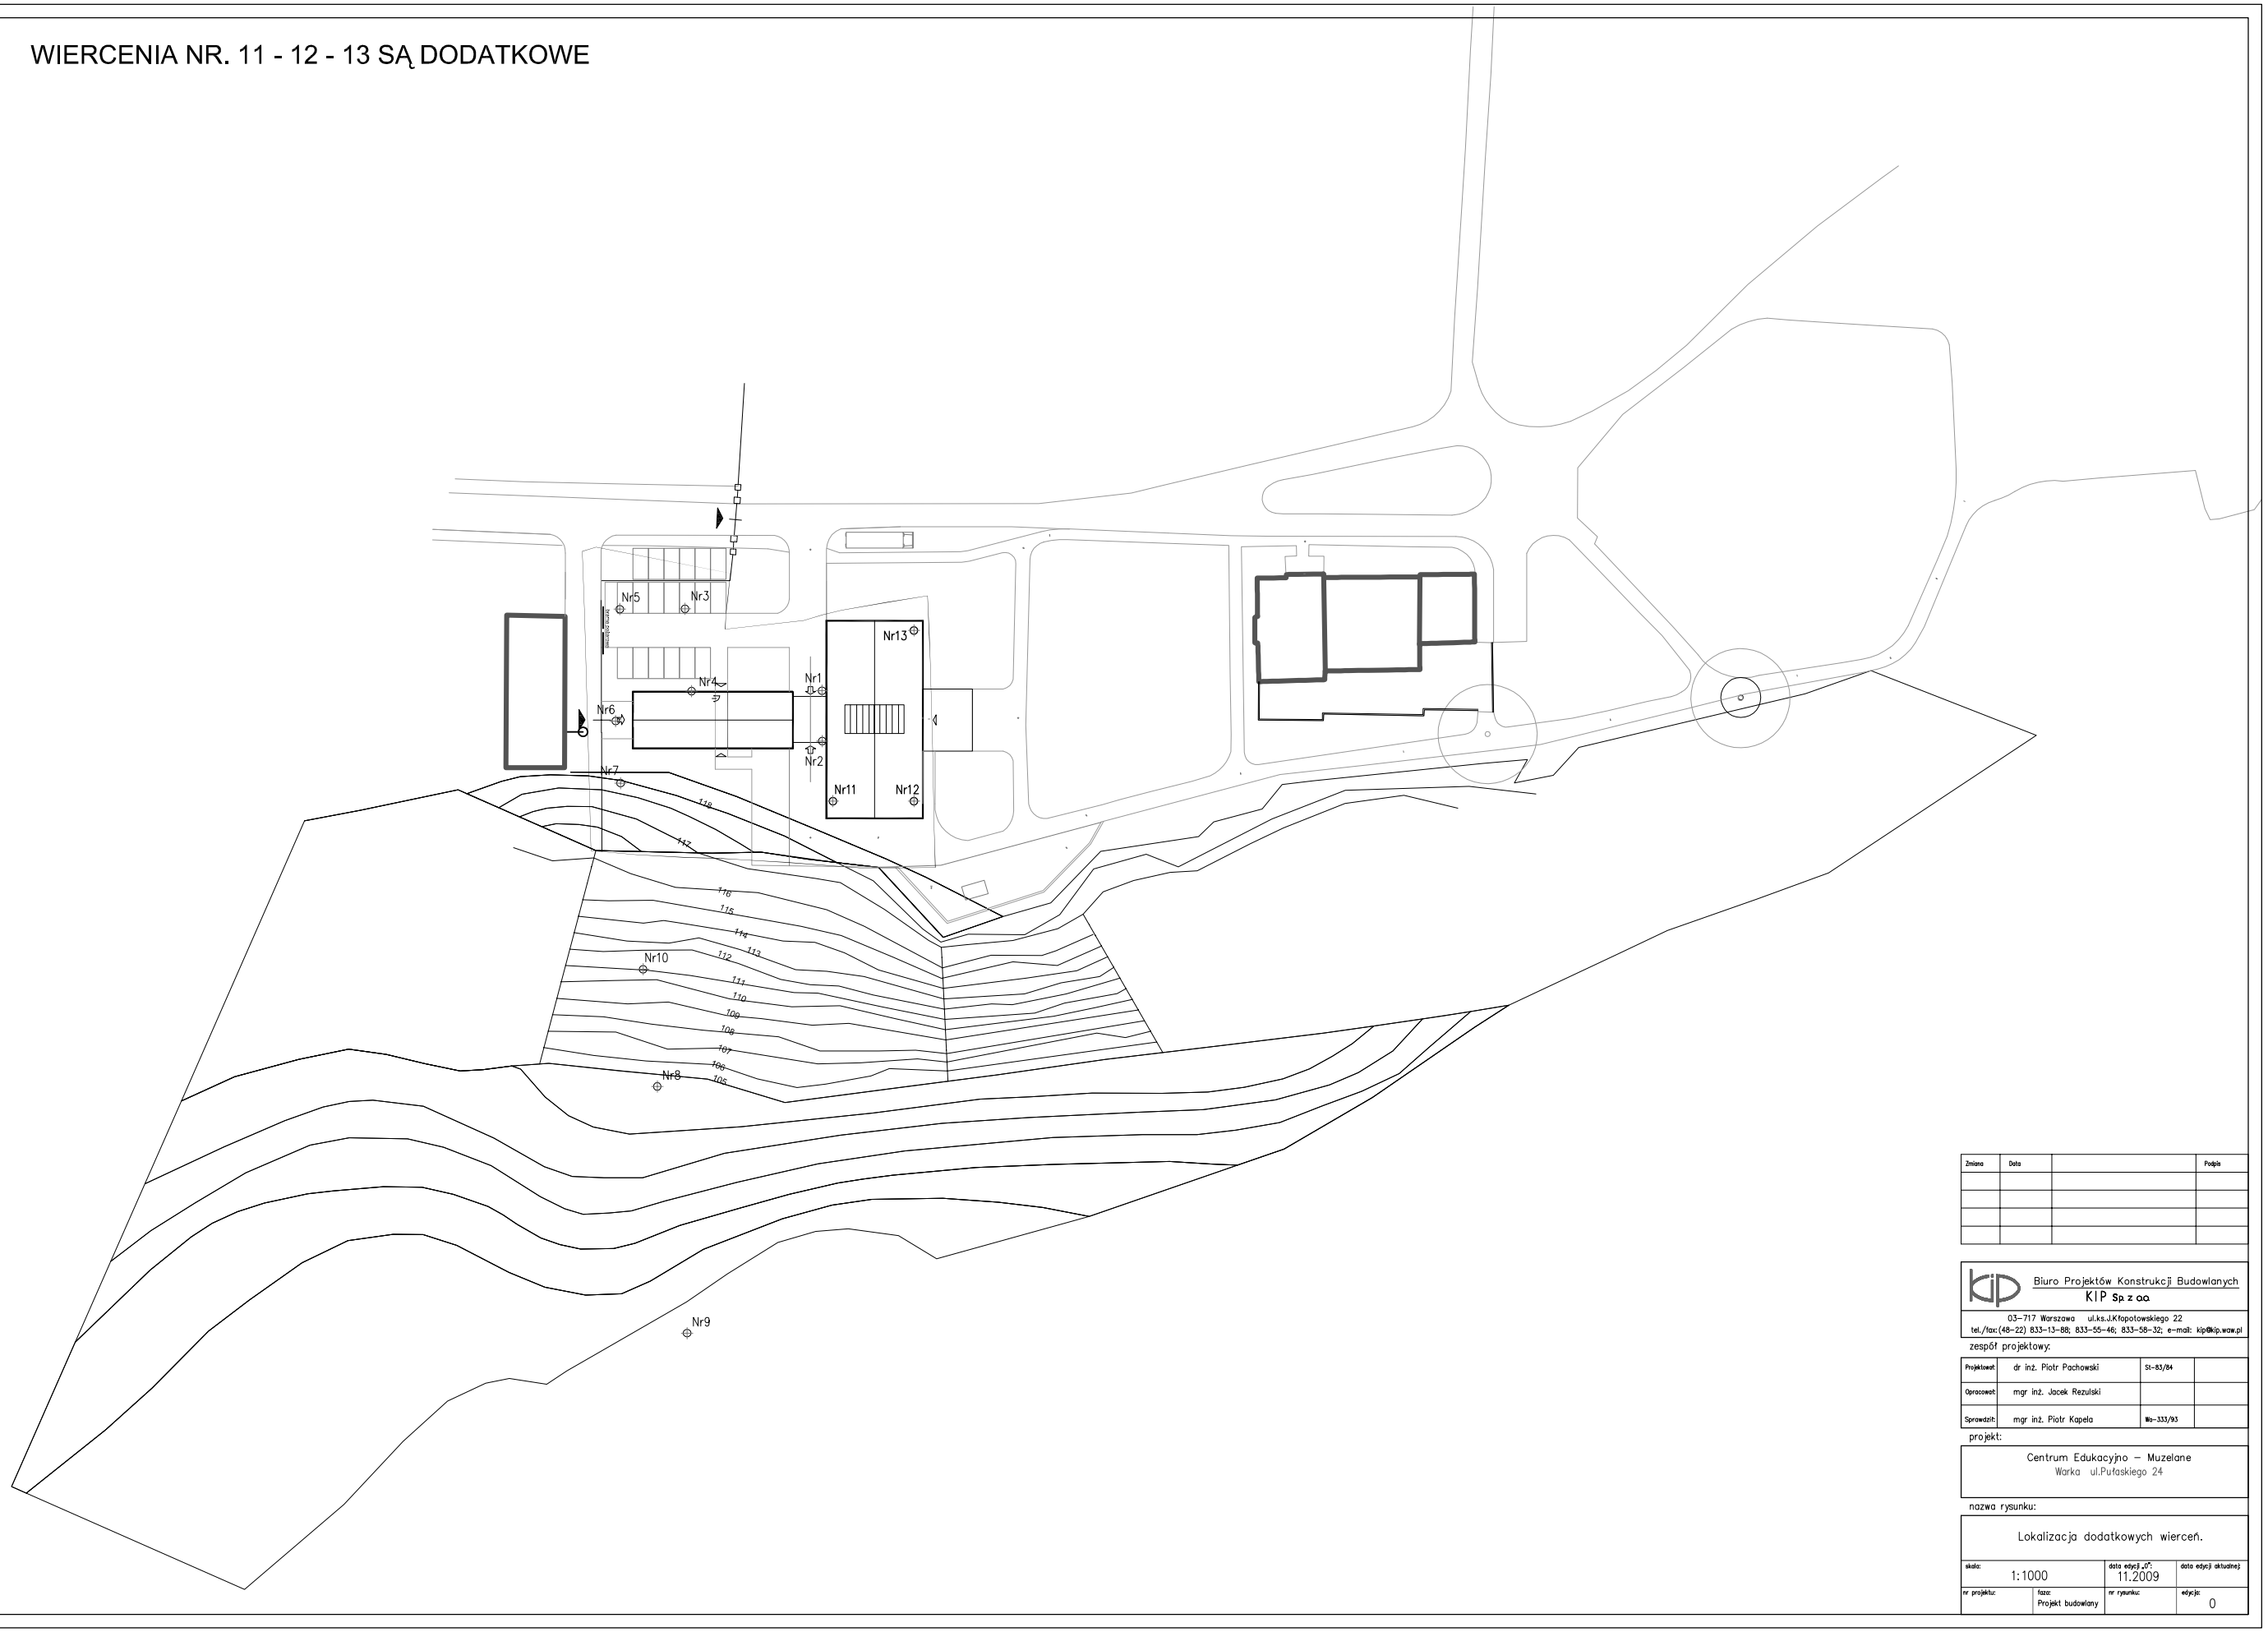

Zmiana	Data		Podpis

Biuro Projektów Konstrukcji Budowlanych
KIP Sp z oo
03-717 Warszawa ul.ks.J.Kopotowskiego 22
tel./fax:(48-22) 833-13-88; 833-55-46; 833-58-32; e-mail: kip@kip.waw.pl

zespół projektowy:

Projektował:	dr inż. Piotr Pachowski	St-83/84	
Opracował:	mgr inż. Jacek Rezulski		
Sprawdził:	mgr inż. Piotr Kapela	Wa-333/93	

projekt:

Centrum Edukacyjno – Muzelane
Warka ul.Pułaskiego 24

nazwa rysunku:

Lokalizacja dodatkowych wierceń.

skala:		data edycji „0":	data edycji aktualnej:
1:1000		11.2009	
nr projektu:	faza: Projekt budowlany	nr rysunku:	edycja: 0