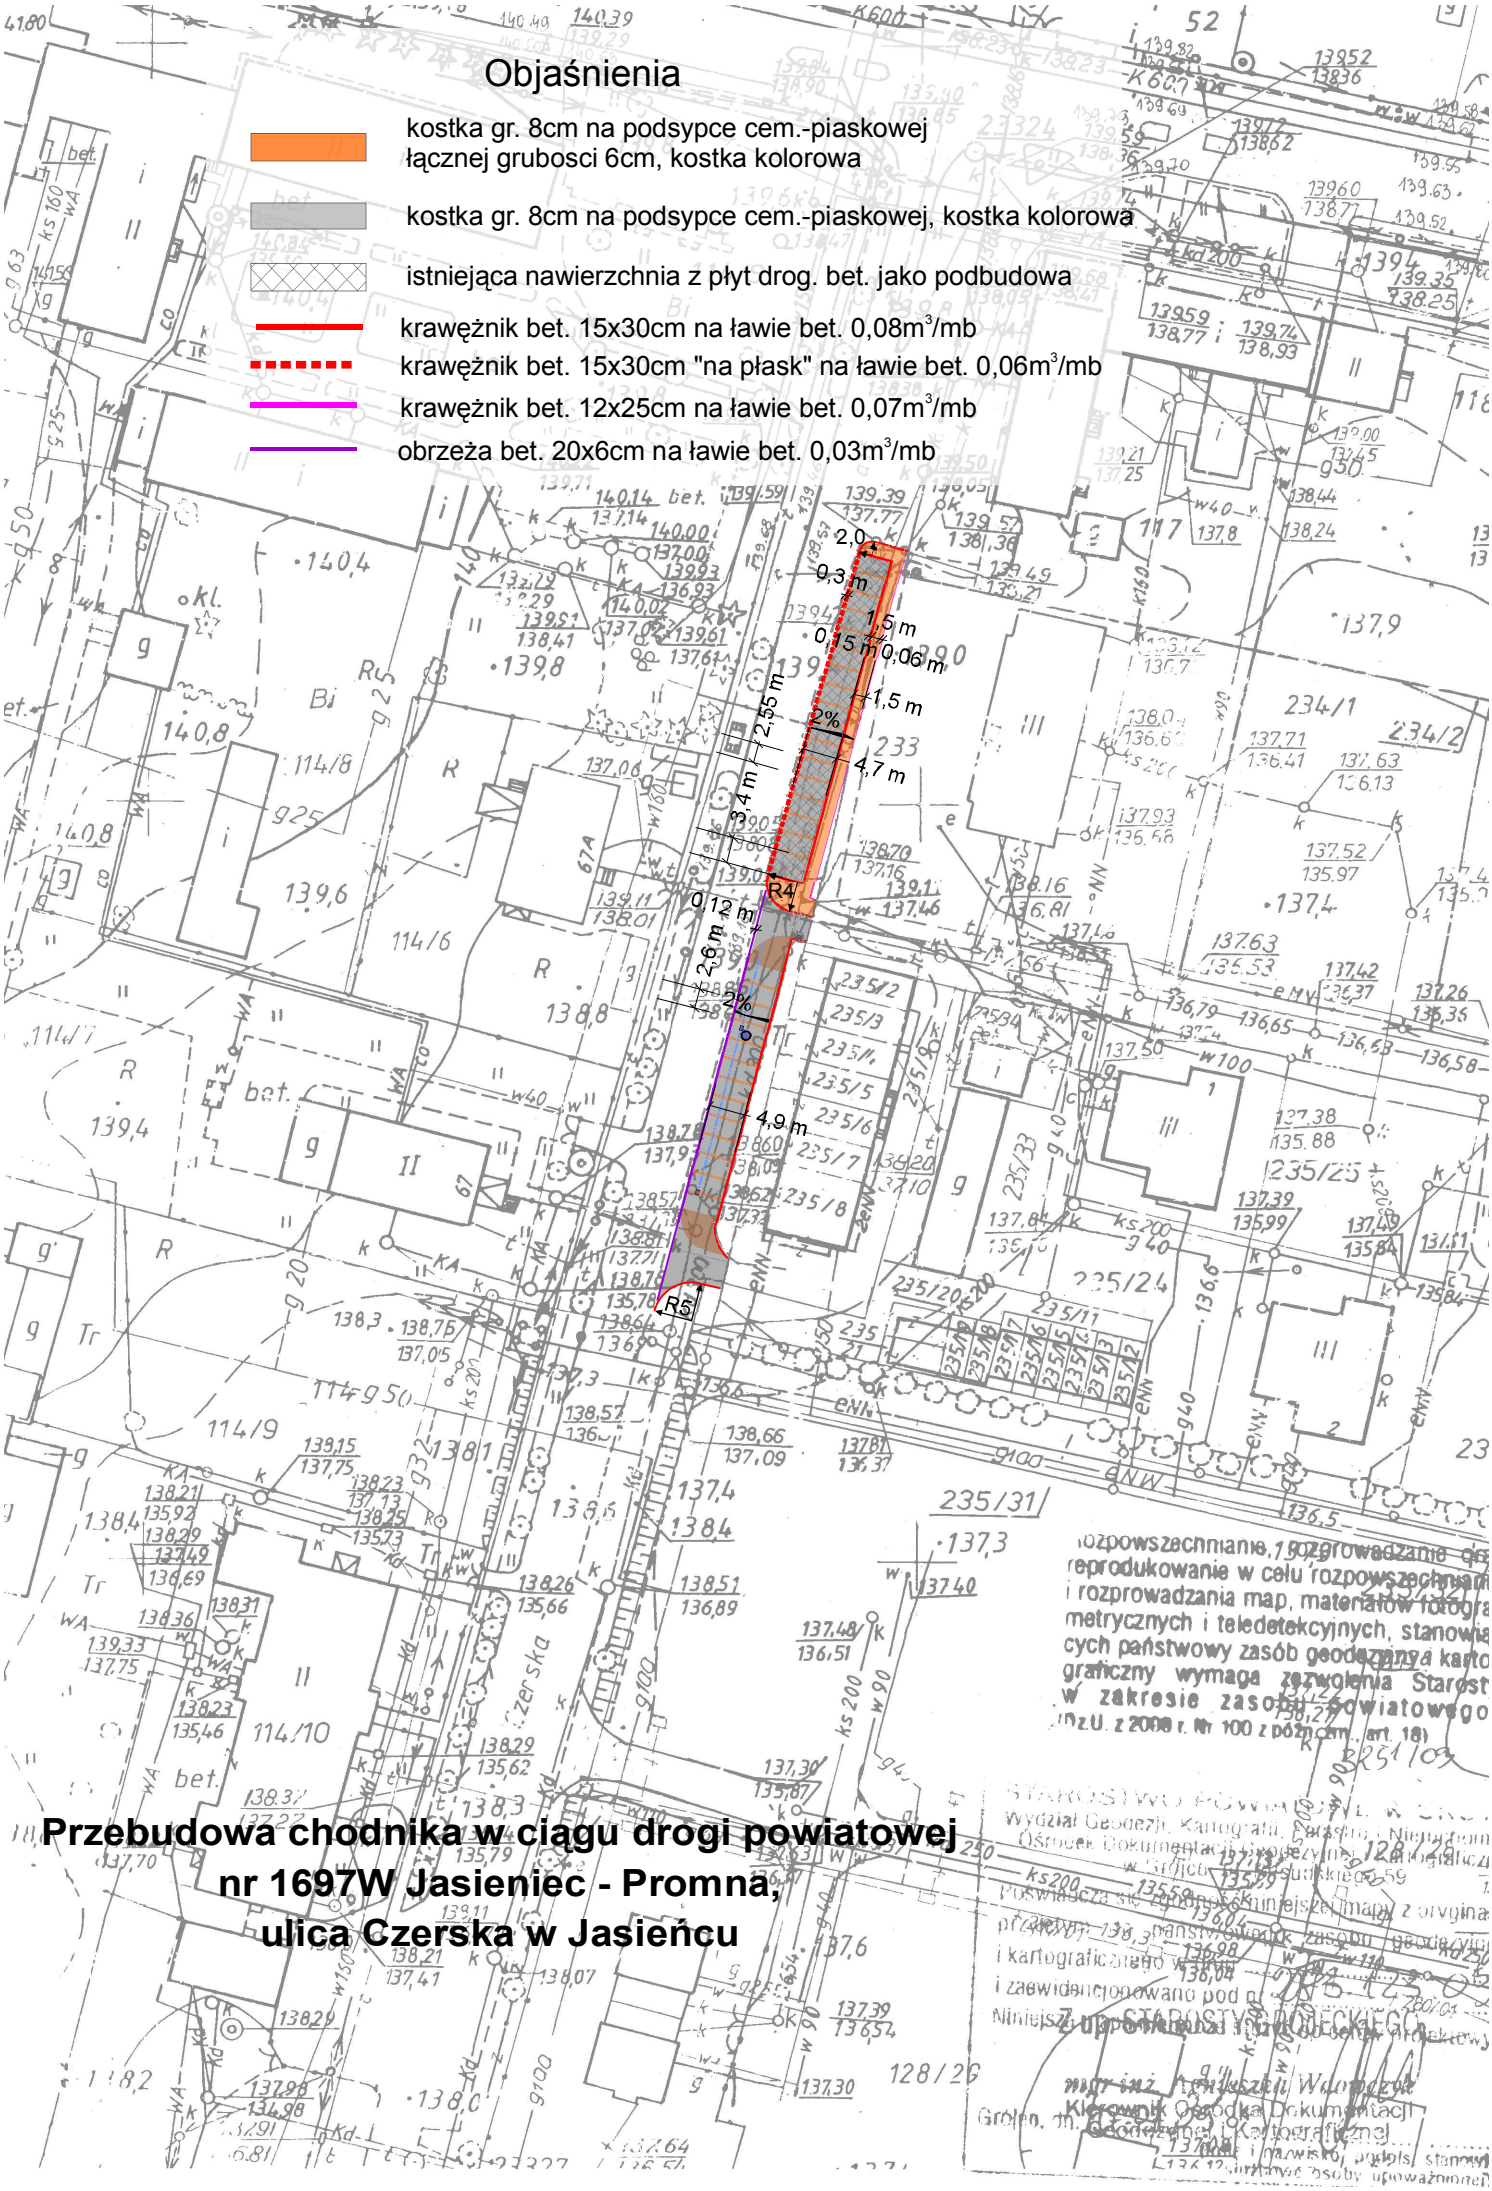
Objaśnienia
kostka gr. 8cm na podsypce cem.-piaskowej łącznej grubosci 6cm, kostka kolorowa
kostka gr. 8cm na podsypce cem.-piaskowej, kostka kolorowa
istniejąca nawierzchnia z płyt drog. bet. jako podbudowa
krawężnik bet. 15x30cm na ławie bet. 0,08m³/mb
krawężnik bet. 15x30cm "na płask" na ławie bet. 0,06m³/mb
krawężnik bet. 12x25cm na ławie bet. 0,07m³/mb
obrzeża bet. 20x6cm na ławie bet. 0,03m³/mb
2,0
0,3 m
1,5 m
0,15 m
0,06 m
1,5 m
2,55 m
2%
4,7 m
3,4 m
R4
0,12 m
2,6 m
2%
4,9 m
R5
Czerska
235/31
Przebudowa chodnika w ciągu drogi powiatowej
nr 1697W Jasieniec - Promna,
ulica Czerska w Jasieńcu