PRZEKRÓJ POPRZECZNY 1:100

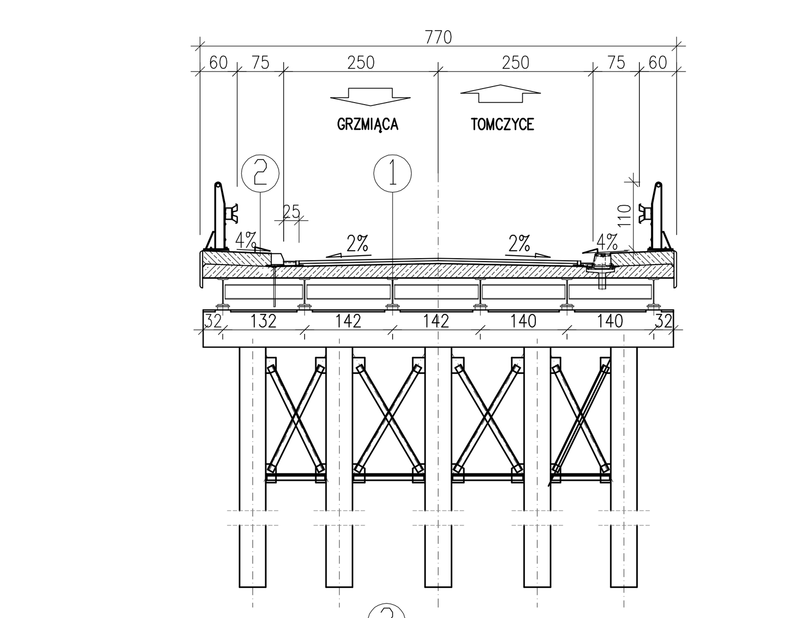

① warstwa ścieralna – beton asfaltowy 4cm
warstwa ochronna – beton asfaltowy 4cm
izolacja płyty pomostu 0,5cm
płyta żelbetowa
beton B-30 gr.18 -23,5cm
istniejące dźwigary NP450
projektowana nakładka pasa dolnego 15x220mm, L=6m

② nawierzchnia z żywic epoksydowych gr. 0,6cm
kapa chodnikowa gr.21cm – beton B-30

Uwaga1: Zakres zamówienia obejmuje przebudowę pomostu na żelbetowy; podpory pokazano schematycznie. Podpory zgodnie z opracowaniem Przedsiebiorstwa Wielobranżowego "POLMOST" – Jerzy Materek oraz opracowaniami Pana inż. Juliana Wosik posiadają nośność 15t.

Uwaga2: Grubość podkładek stalowych (min.15mm) określi Wykonawca po wykonaniu geodezyjnej inwentaryzacji powierzchni górnych powierzchni słupów filarów.

Biuro Projektowe: MK – MOSTY		mgr inż. Krzysztof MAC ul. Długosza 6/21		
Inwestor: PZD w Grójcu		Przedsięwzięcie: PRZEBUDOWA POMOSTU MOSTU STAŁEGO		
Opracowanie: PROJEKT WYKONAWCZY		Nr umowy: UMOWA		
Obiekt: MOST PRZEZ RZEKĘ PILICĘ W C. DR. POW. NR 1635W TOMCZYCE - GRZMIĄCA W M. TOMCZYCE		Rysunek: RYSUNEK OGÓLNY - STAN PROJEKTOWANY		
Funkcja:	Tytuł, imię i nazwisko:	Nr uprawnień:	Podpis:	Data:
Projektował:	mgr inż. Krzysztof MAC	207/87	[signature]	16.12.2008
Opracował:	mgr inż. Rafał LEŃ	————	[signature]	16.12.2008
Sprawdzający:				
Pracownia projektowa:	MK–MOSTY		Skala: 1:100	Nr rys. 3