


działka na której ma powstać inwestycja

planowana lokalizacja obiektu

Park Kazimierza Pułaskiego

Przebieg

1:2000

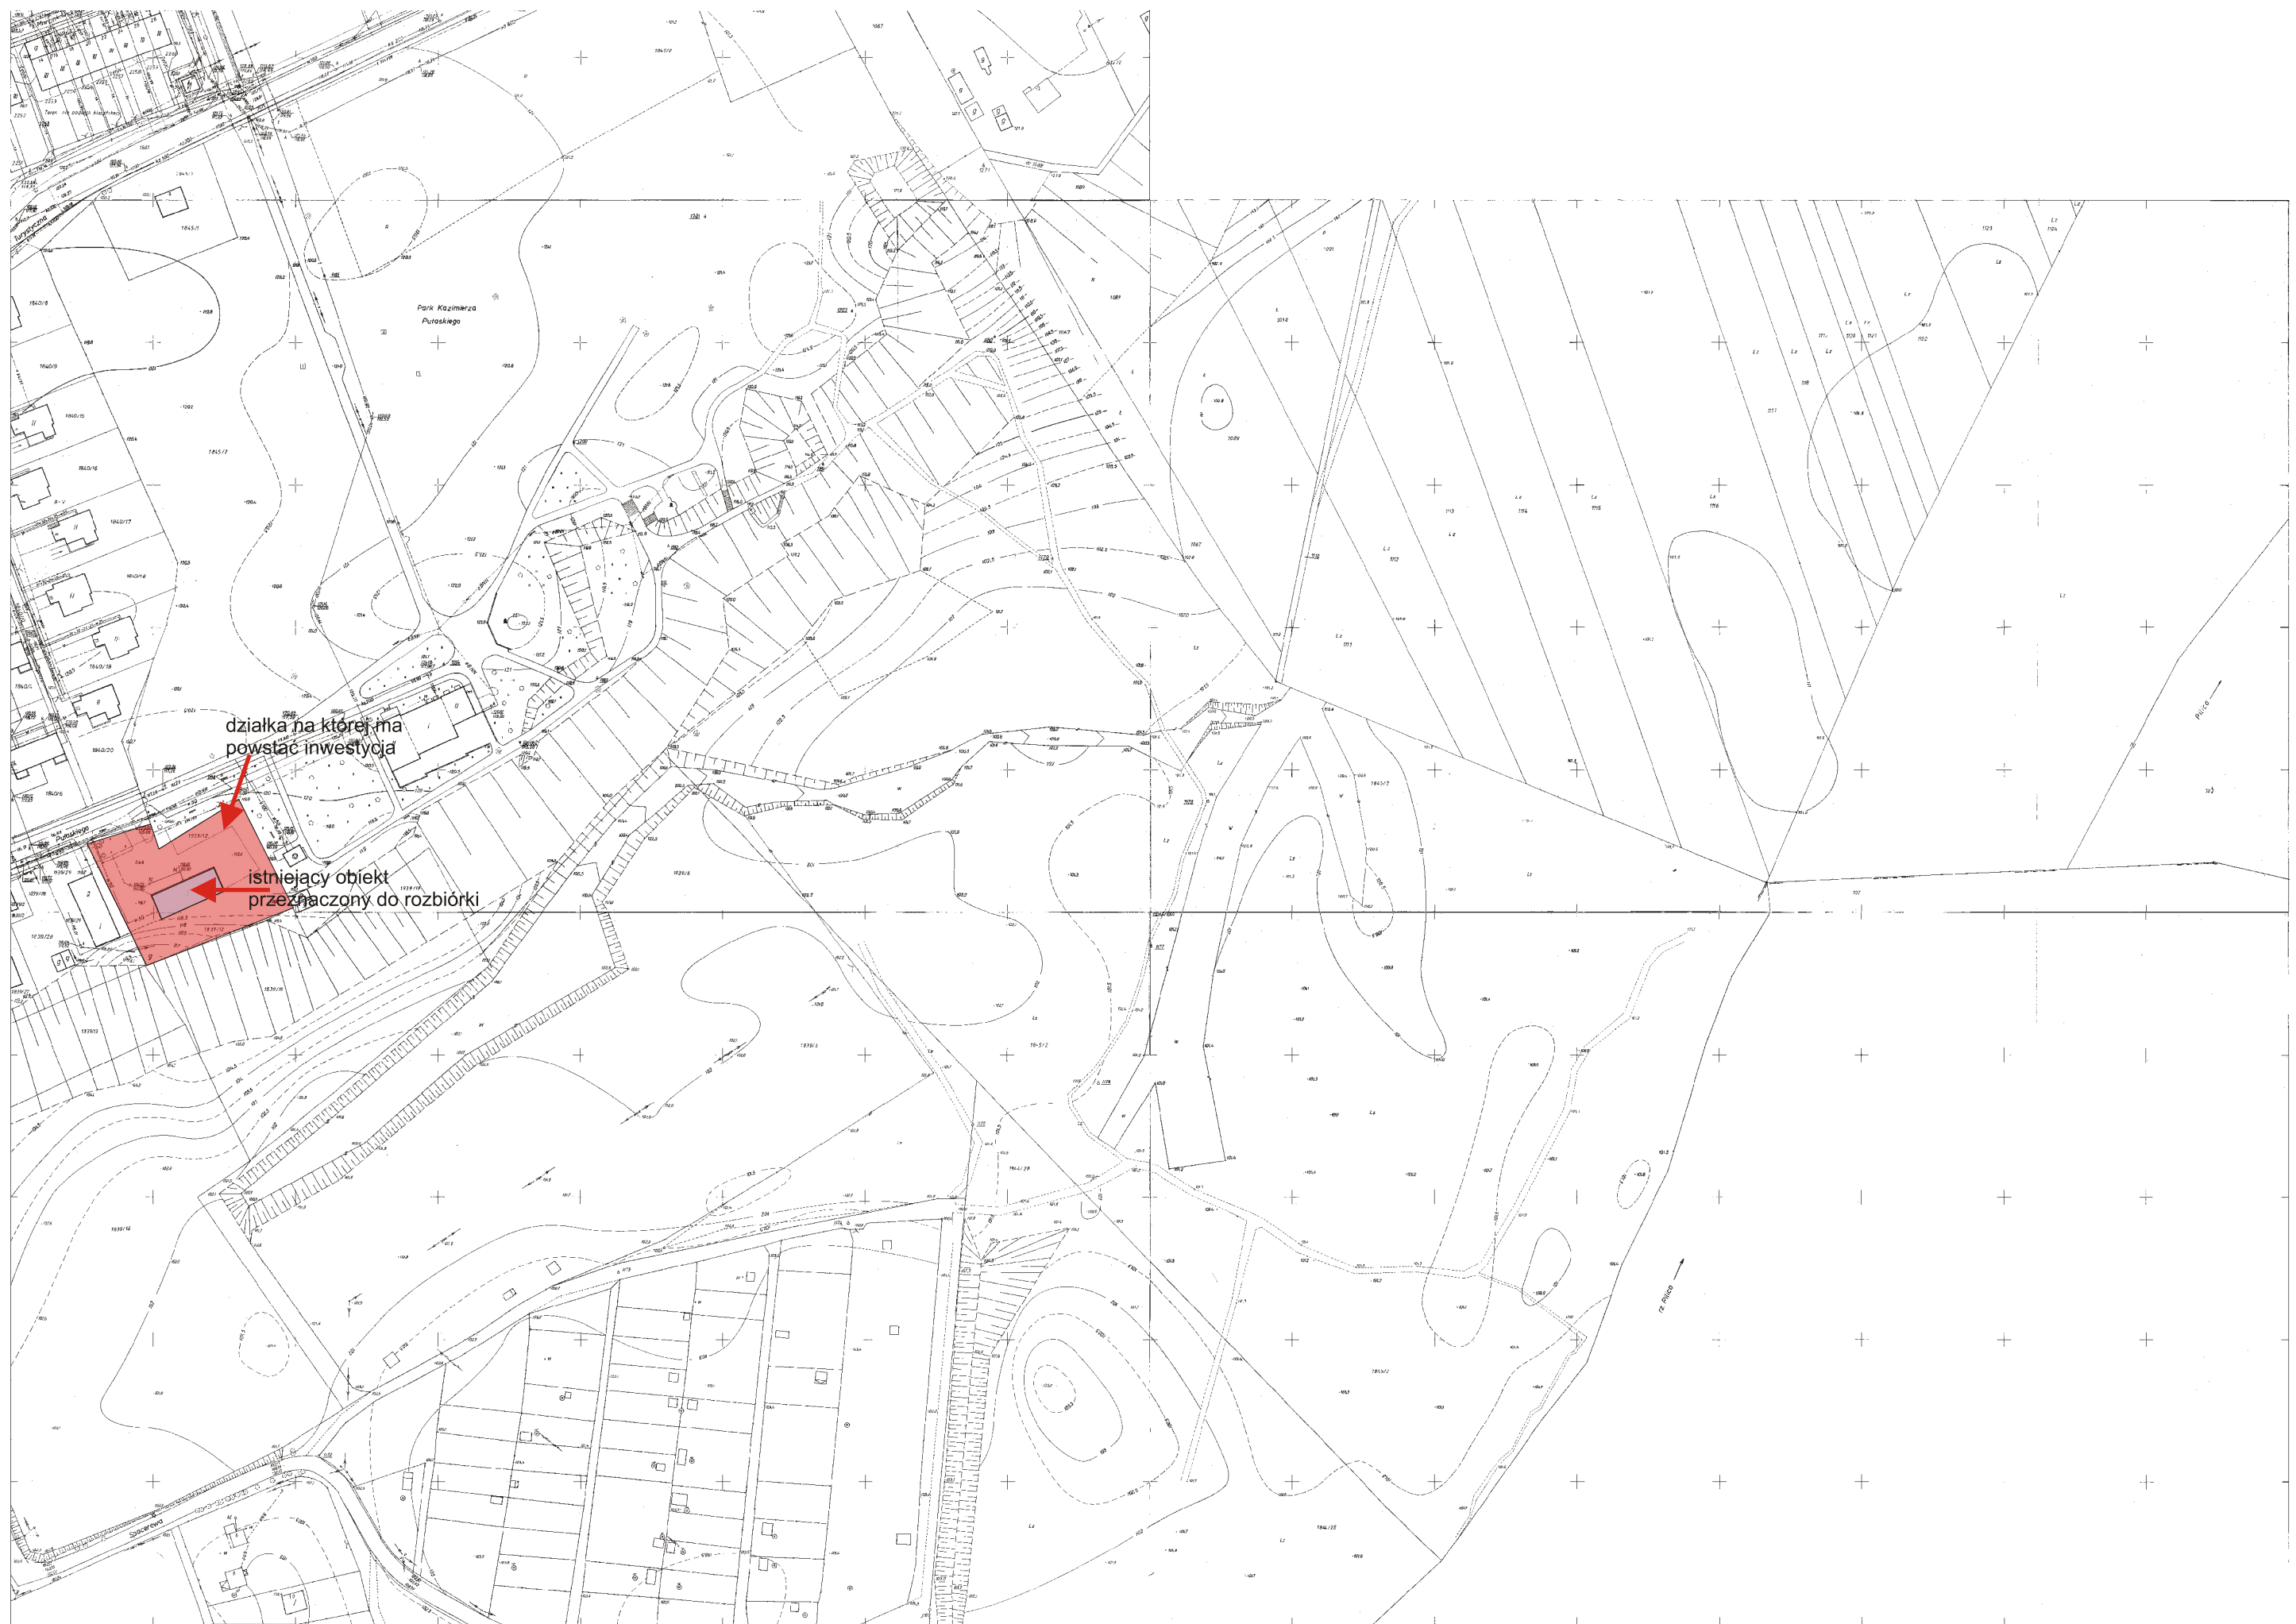

działka na której ma powstać inwestycja

istniejący obiekt przeznaczony do rozbiórki

Park Kazimierza Pułaskiego

Przebieg