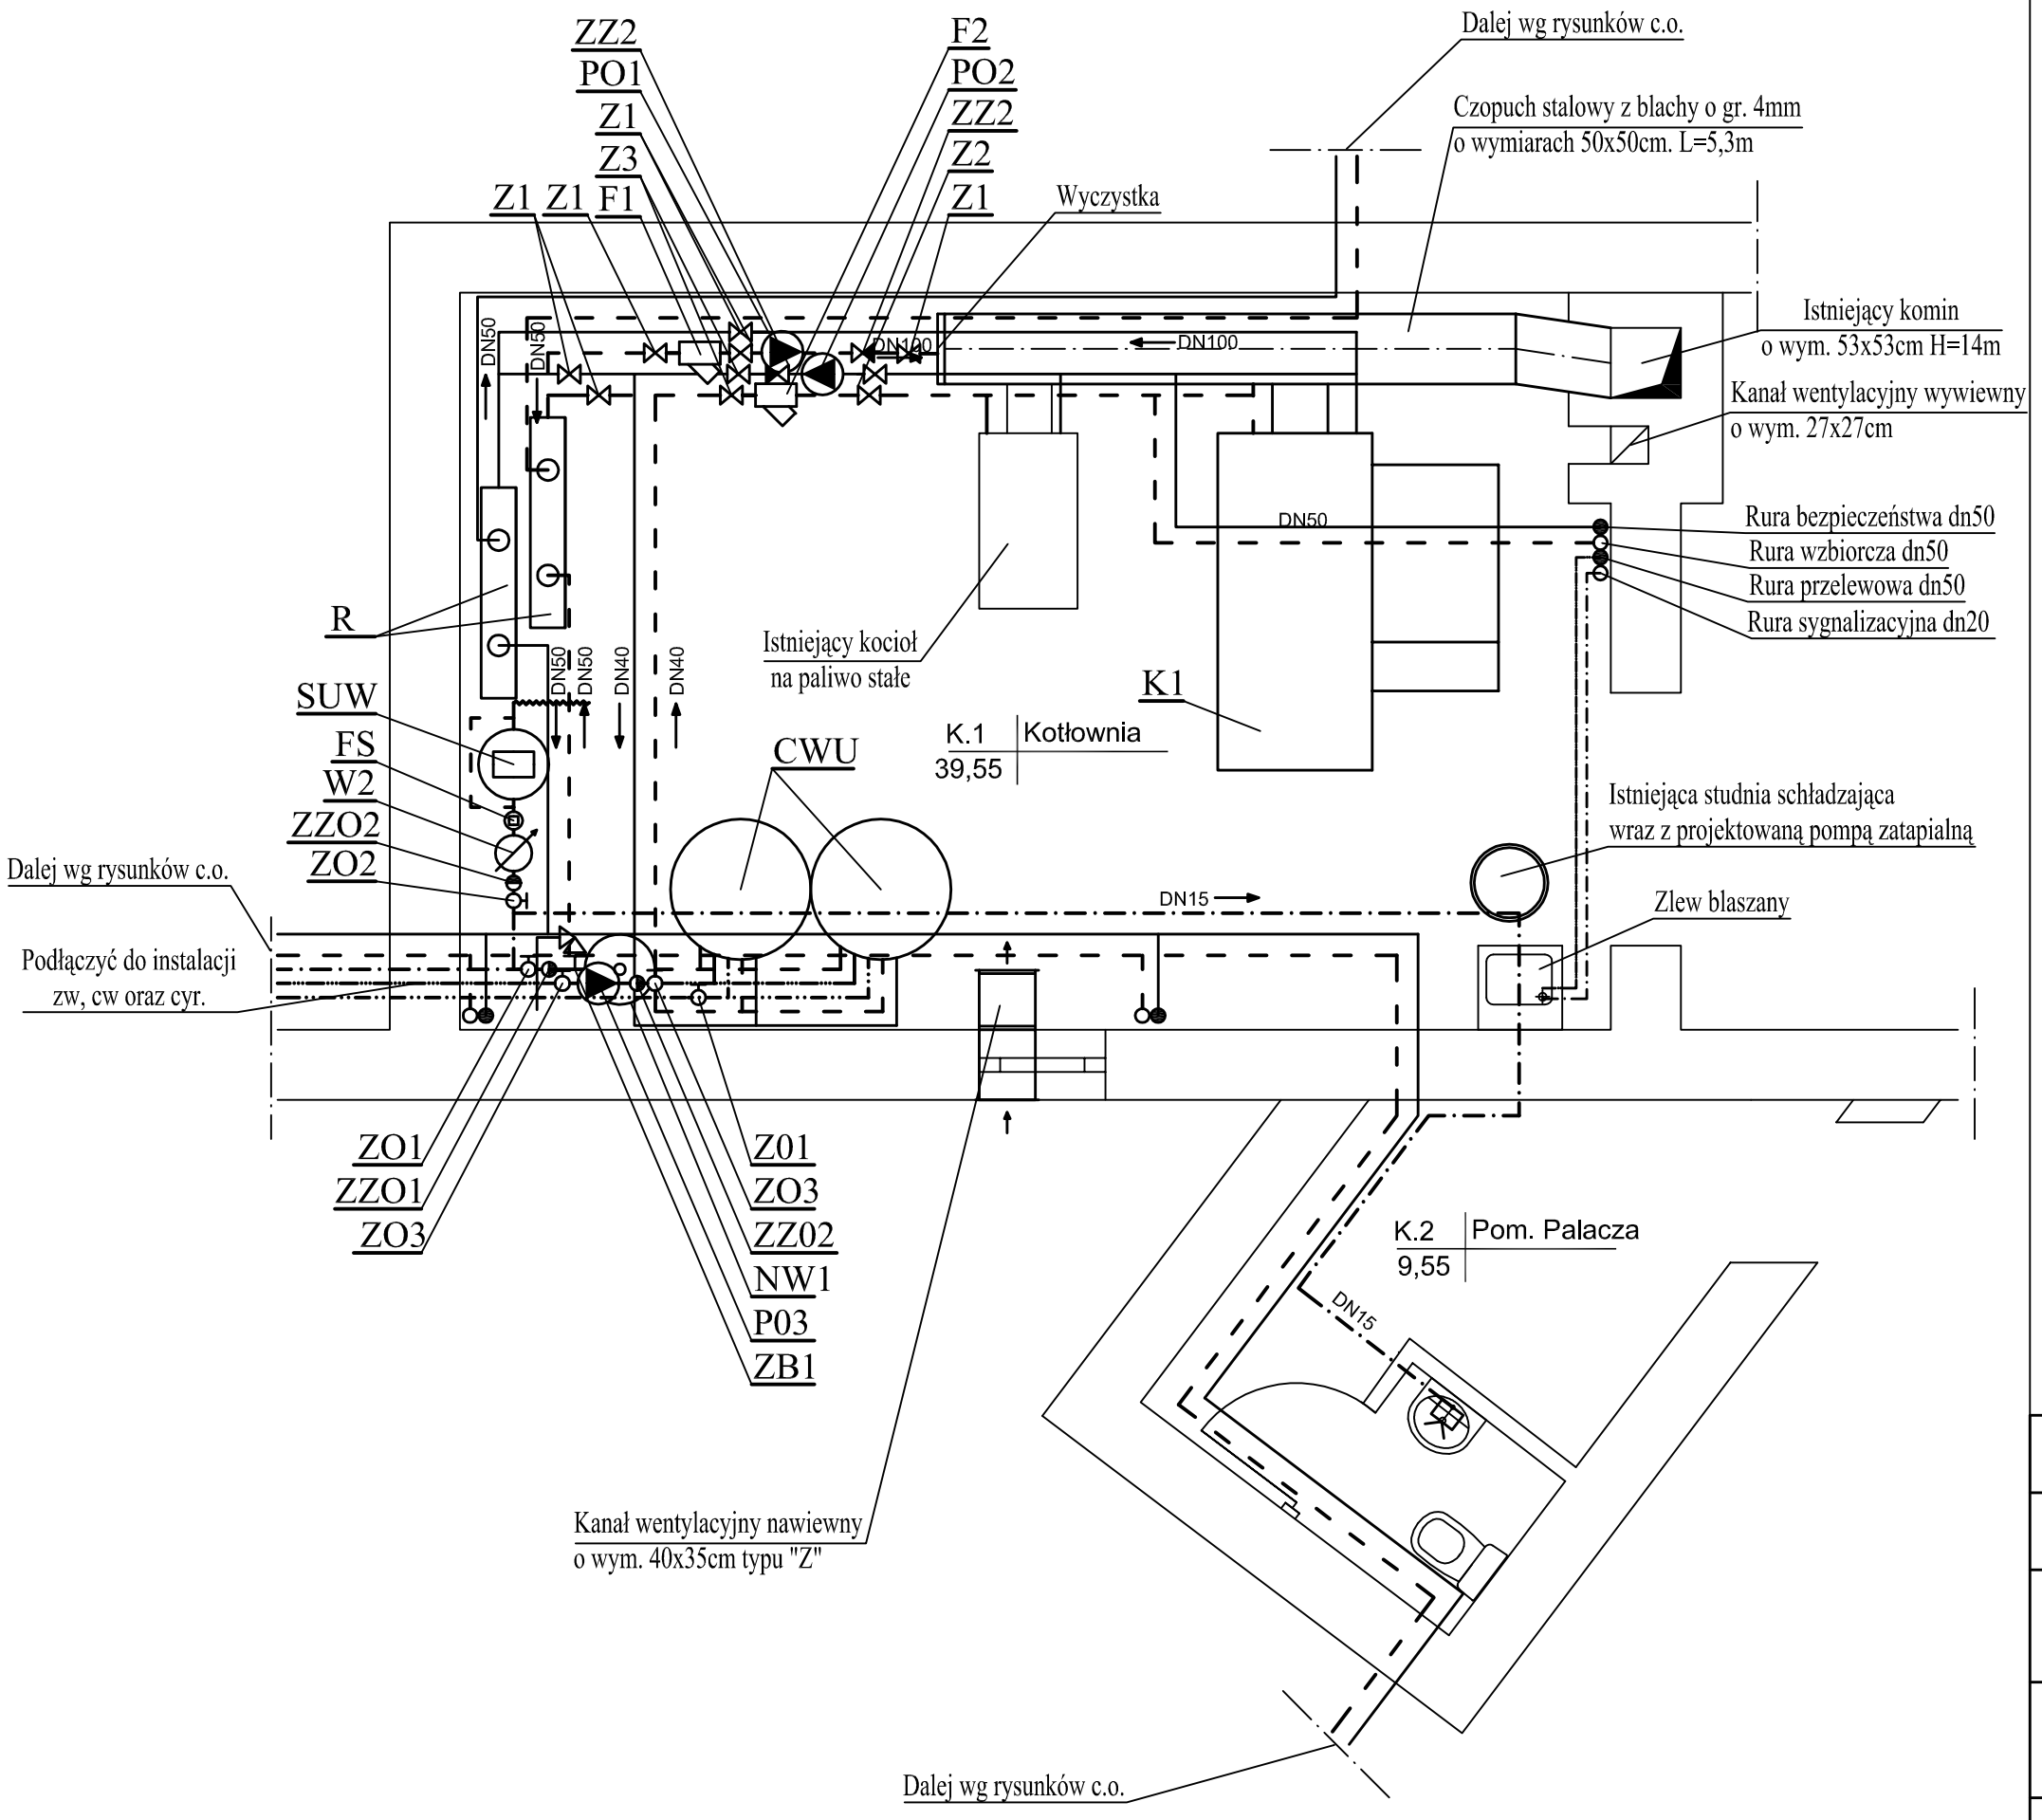

Uwaga:

1. Armaturę odcinającą, sterującą oraz pomiarową umieścić na wysokości nie przekraczającej wysokości 1,80m
2. Rurociągi na szlakach komunikacyjnych umieścić na wysokość min. 2,10m
3. W najwyższych punktach należy zapewnić odpowietrzenie, a w najniższych odwodnienie.
4. Oznakować strzałkami kierunki przepływu wody.
5. Wszystkie przejścia przewodów przez przegrody oddzielenia p.poż. należy zabezpieczyć przepustami ognioochronnymi o odporności ogniowej równej odporności ogniowej przegrody.

Legenda:

- przewód zasilający
- przewód powrotny
- zimna woda
- ciepła woda użytkowa
- cyrkulacja cwu
- przewód sterowniczy

Usługi Projektowe i Nadzory Tadeusz Zalewski i S-ka
05-600 Grójec ul. Piękna 7 tel./fax/048/6645686

Inwestor: Starostwo Powiatowe w Grójcu
05-600 Grójec, ul. Piłsudskiego 59

Obiekt: Budynek Ośrodka Szkolno - Wychowawczego w Nowym Mieście nad Pilicą
Plac O. H. Koźmińskiego 9 dz. nr 604

Branża: Sanitarna
Wymiana kotłów i rurociągów w kotłowni węglowej oraz w instalacji c.o.

Opis rys.: Rzut przyziemia

DATA: 06.2011r.

PROJEKTANT:

OPRACOWAŁ:

Skala: 1:50

K-1