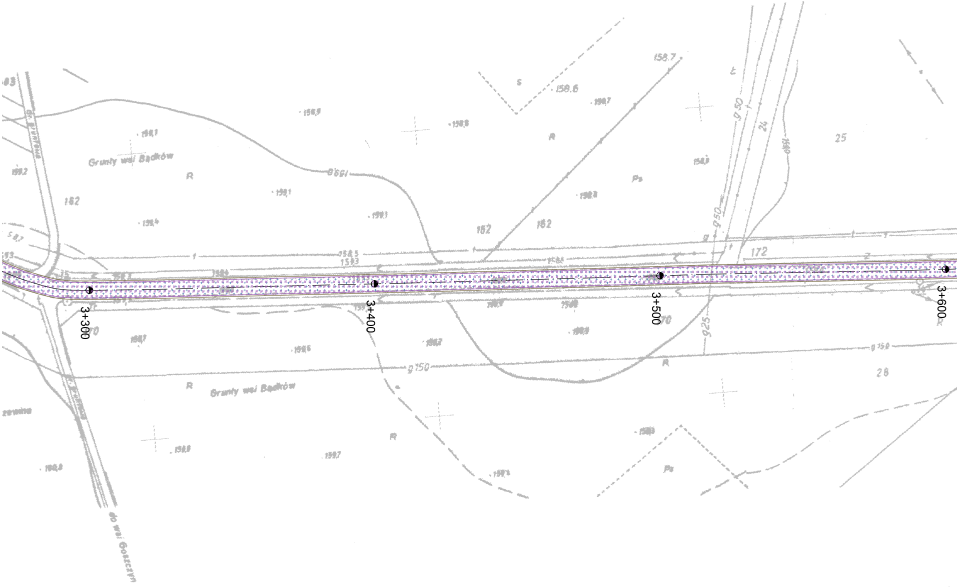
3+300
3+400
3+500
3+600
Grunty wsi Badków
Grunty wsi Badków
do wsi Goszczyn
158.7
158.6
S
R
R
R
R
R
Ps
Ps
182
182
182
172
25
26
24
g 50
g 50
g 25
g 150
g 150

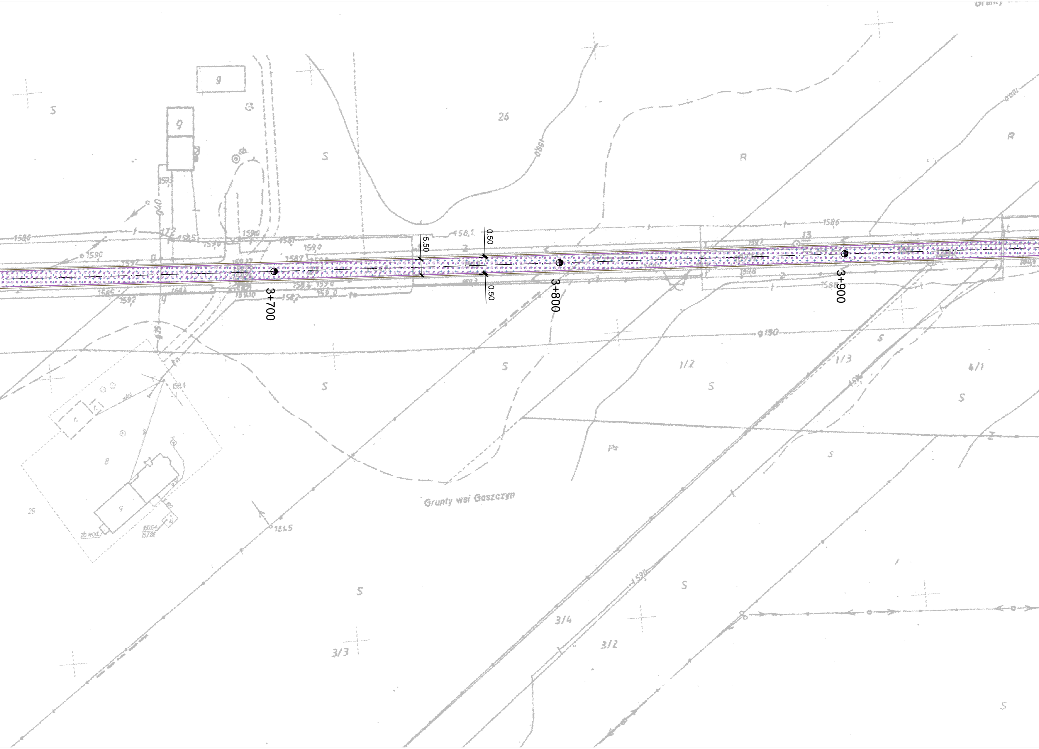
3+700
3+800
3+900
5.50
0.50
0.50
Grunty wsi Gaszczyn
26
S
R
Ps
1/2
1/3
4/1
3/4
3/2
3/3
g
161.5
1586
1590
1592
1585
158,1
159,0
g150

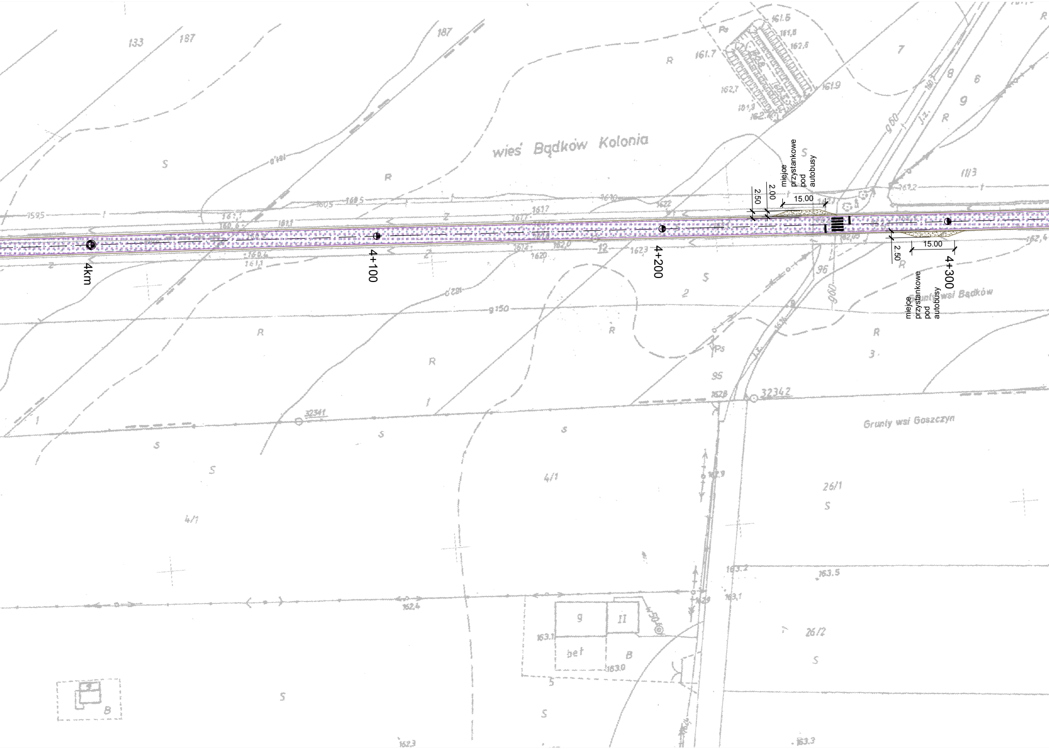
wieś Bądków Kolonia
miejce przystankowe pod autobusy
2.50
2.00
15.00
4km
4+100
4+200
4+300
15.00
2.50
miejce przystankowe pod autobusy
Grunty wsi Goszczyn

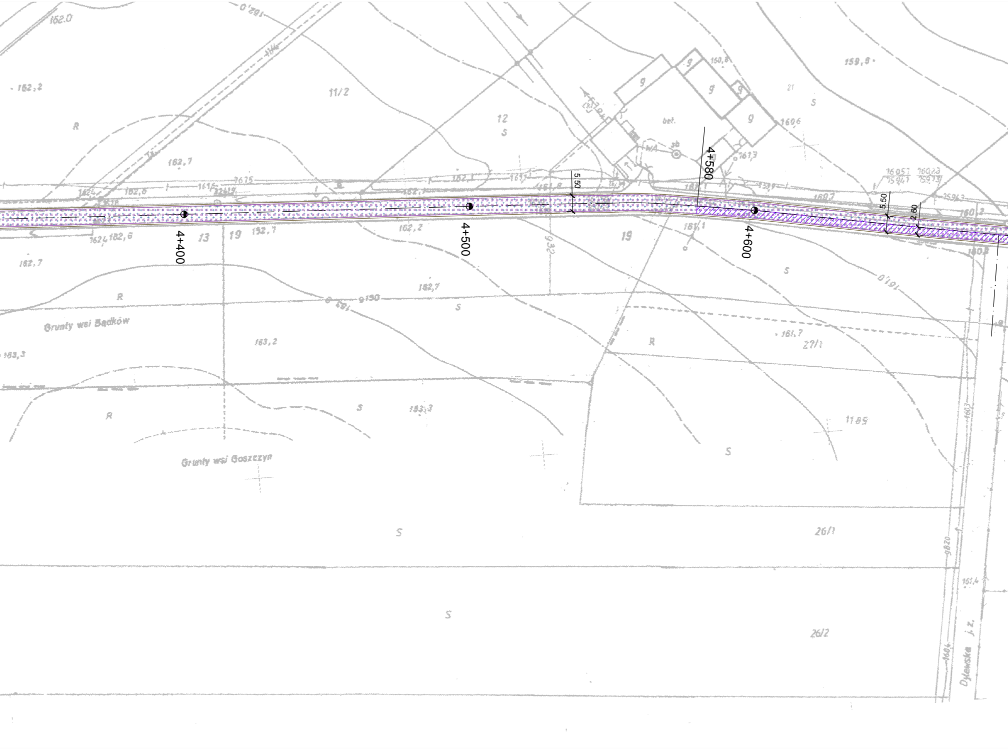

4+400
4+500
4+580
4+600
5.50
5.50
2.60
11/2
12
13
19
19
21
27/1
26/1
26/2
R
S
g
bet.
Grunty wsi Bądków
Grunty wsi Goszczyn
Dyjewska j.z.
162,0
162,2
162,7
162,6
162,2
162,7
163,2
163,3
161,7
160,6
161,3
159,6
160,8
160,3
161,4

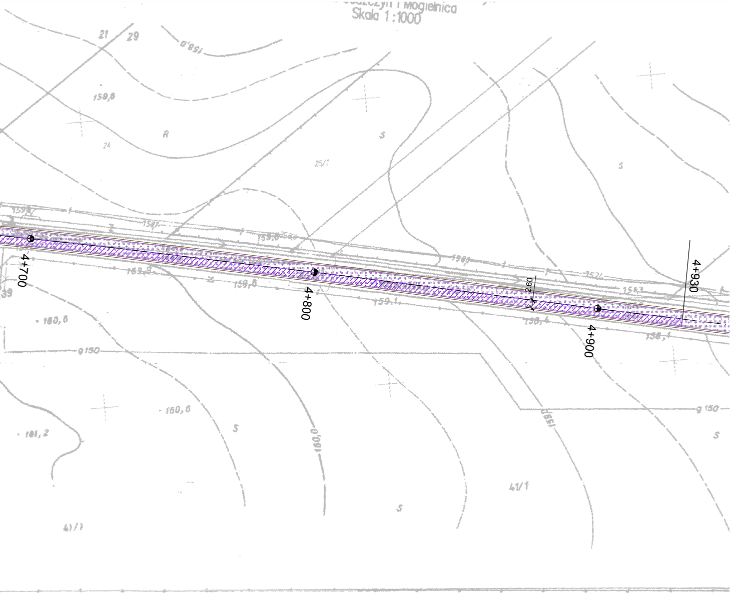
Skala 1:1000
4+700
4+800
4+900
4+930
2.60
158,8
R
S
159,5
159,1
158,4
160,6
160,8
161,2
150
41/1
21
29

OBJAŚNIENIA

▒	NAWIERZCHNIA BET. ASF. KR3 - warstwa wiążąca
▦	NAWIERZCHNIA BET. ASF. KR3 - warstwa ścieralna
▨	WYMIANA PODBUDOWY NA ODCINKACH PRZEŁOMOWYCH
▩	NAWIERZCHNIA Z KOSTKI BRUKOWEJ - chodniki
▓	NAWIERZCHNIA TŁUCZNIOWA NA MIEJSCACH PRZYSTANKOWYCH DLA AUTOBUSÓW
—	KRAWĘŻNIK BETONOWY 15x30x100
—	OBRZEŻE BETONOWE 6x20