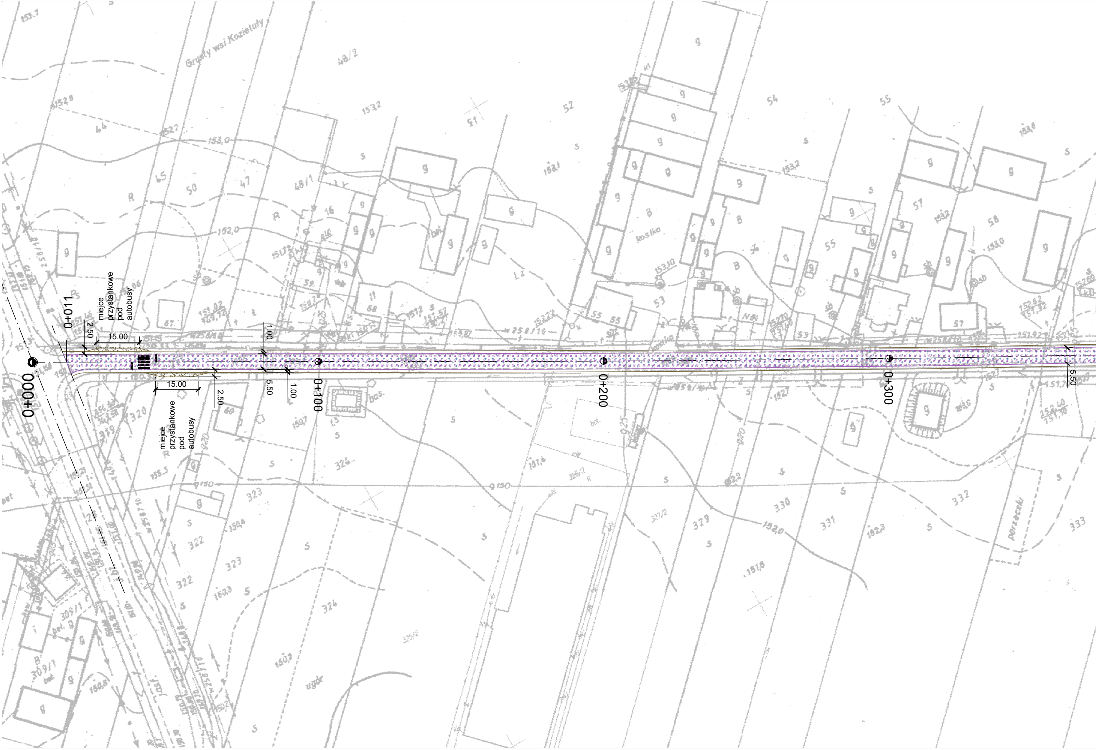
Grunty wsi Kozietuły
0+000
0+011
0+100
0+200
0+300
15.00
15.00
2.50
2.50
1.00
1.00
5.50
5.50
miejce przystankowe pod autobusy
miejce przystankowe pod autobusy

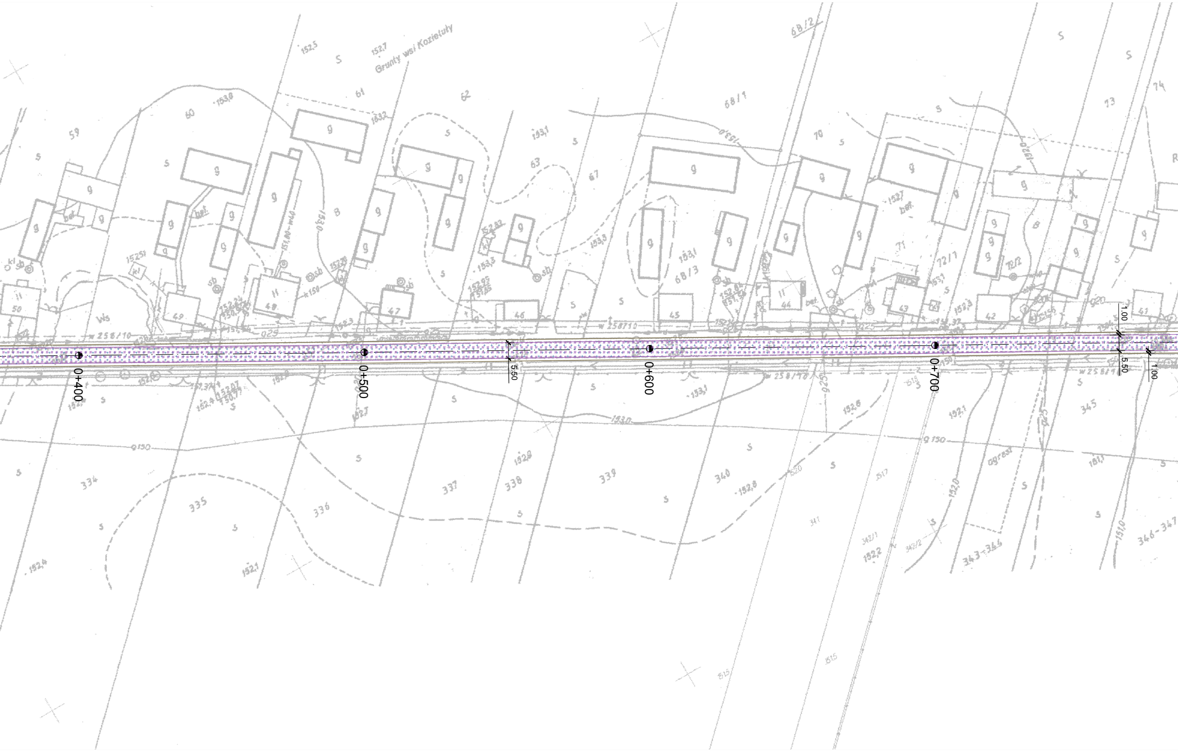
0+400
0+500
0+600
0+700
5.50
5.50
1.00
1.00
Grunty wsi Kozietuty
152,7
152,5
59
60
61
62
63
67
68/1
68/2
68/3
70
71
72/1
72/2
73
74
50
49
48
47
46
45
44
43
42
41
334
335
336
337
338
339
340
341
342/1
342/2
343-344
345
346-347
w 258/10
g 150
153,0
153,1
152,4
152,1
152,8
152,9
152,6
agrest

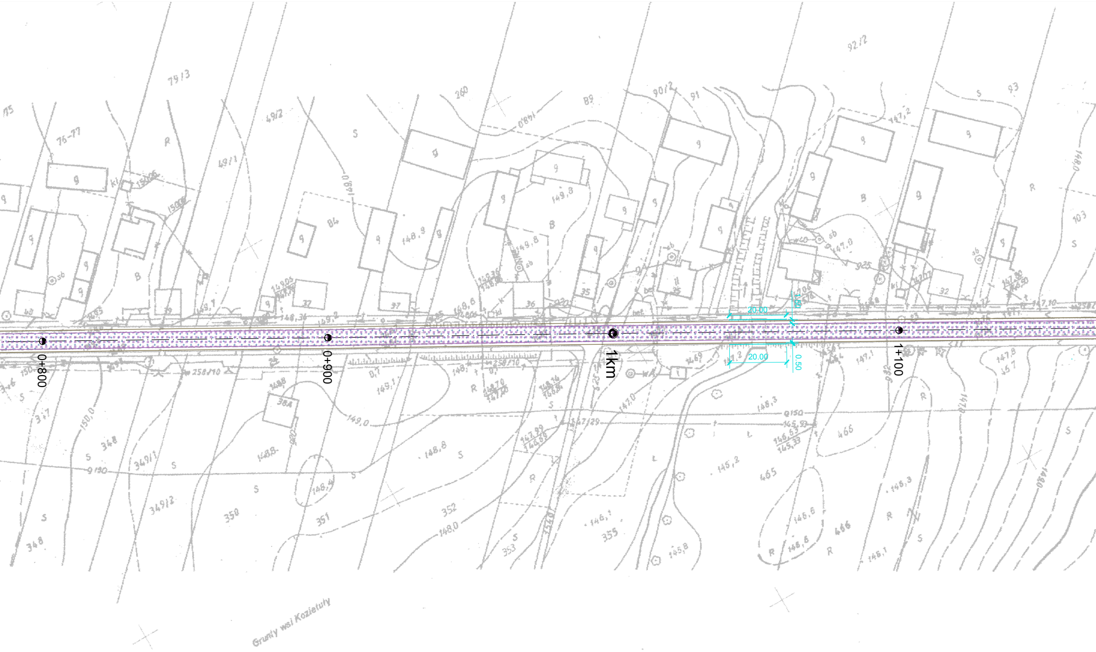
0+800
0+900
1km
1+100
20.00
1.50
20.00
0.50
79/3
76-77
49/2
49/1
260
89
90/2
91
92/2
93
84
103
348
349/1
349/2
350
351
352
353
355
465
466
Grunty wsi Kozietuły

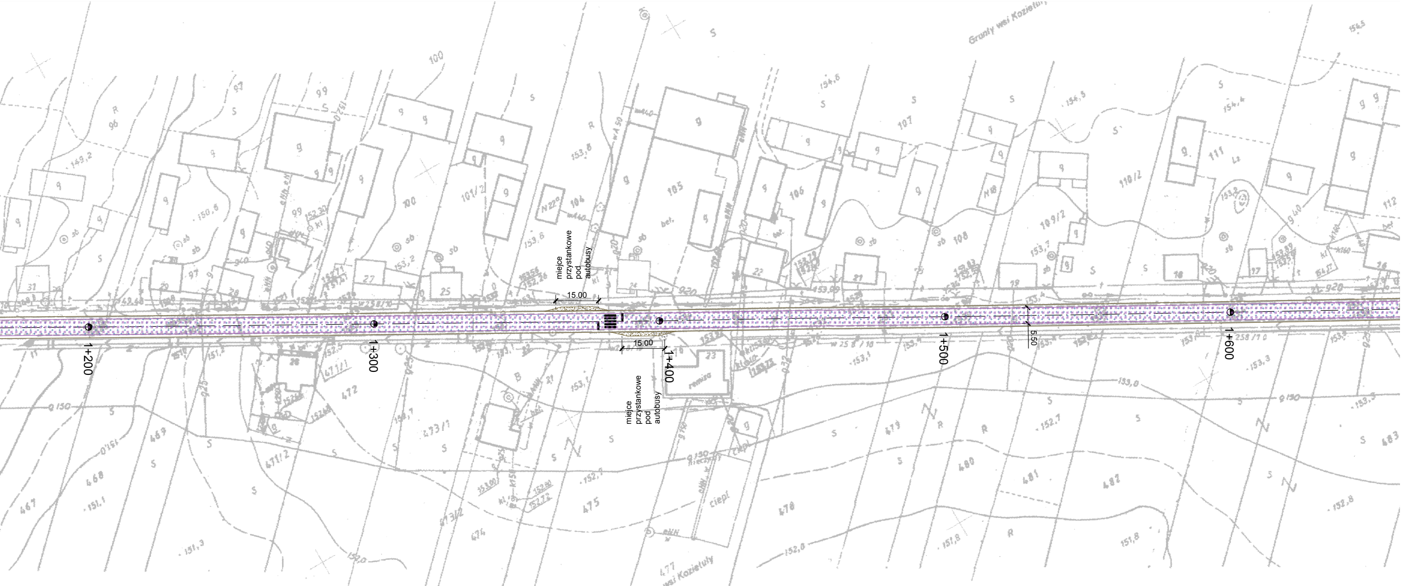

1+200
1+300
1+400
1+500
1+600
miejce przystankowe pod autobusy
15.00
miejce przystankowe pod autobusy
15.00
5.50
Grunty wsi Koziełuły
remiza

OBJAŚNIENIA

- ░ NAWIERZCHNIA BET. ASF. KR3 - warstwa wiążąca
- ▦ NAWIERZCHNIA BET. ASF. KR3 - warstwa ścieralna
- ▨ WYMIANA PODBUDOWY NA ODCINKACH PRZEŁOMOWYCH
- ▩ NAWIERZCHNIA Z KOSTKI BRUKOWEJ - chodniki
- ▒ NAWIERZCHNIA TŁUCZNIOWA NA MIEJSCACH PRZYSTANKOWYCH DLA AUTOBUSÓW
- — KRAWĘŻNIK BETONOWY 15x30x100
- — OBRZEŻE BETONOWE 6x20