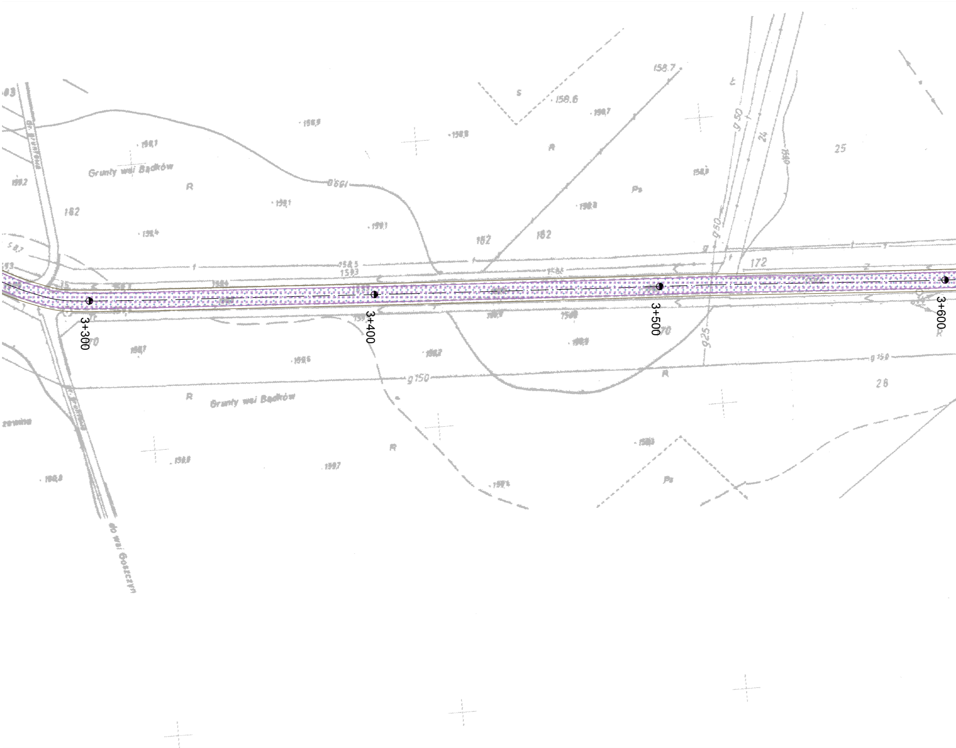
3+300
3+400
3+500
3+600
Grunty wsi Badków
Grunty wsi Badków
do wsi Goszczyn
158.7
158.6
182
182
182
172
25
26
R
R
R
R
Ps
Ps
g 150
g 150
g 50
g 50
g 25

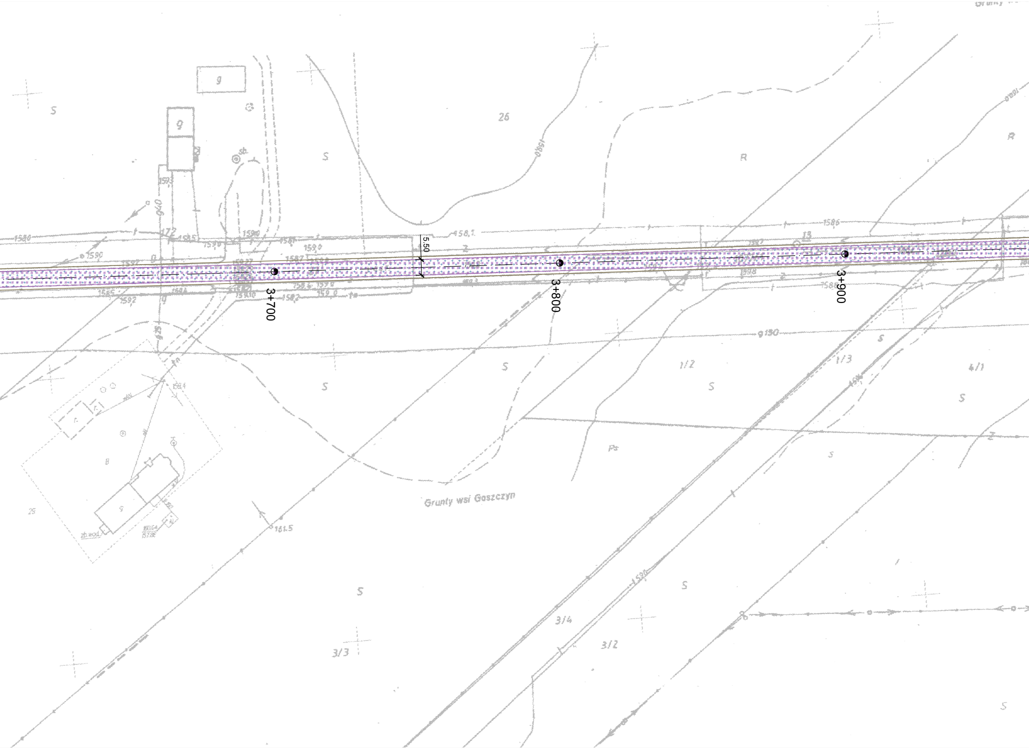

3+700
3+800
3+900
5.50
Grunty wsi Goszczyn
Grunty
26
R
S
1/2
1/3
4/1
3/4
3/2
3/3
Ps
g

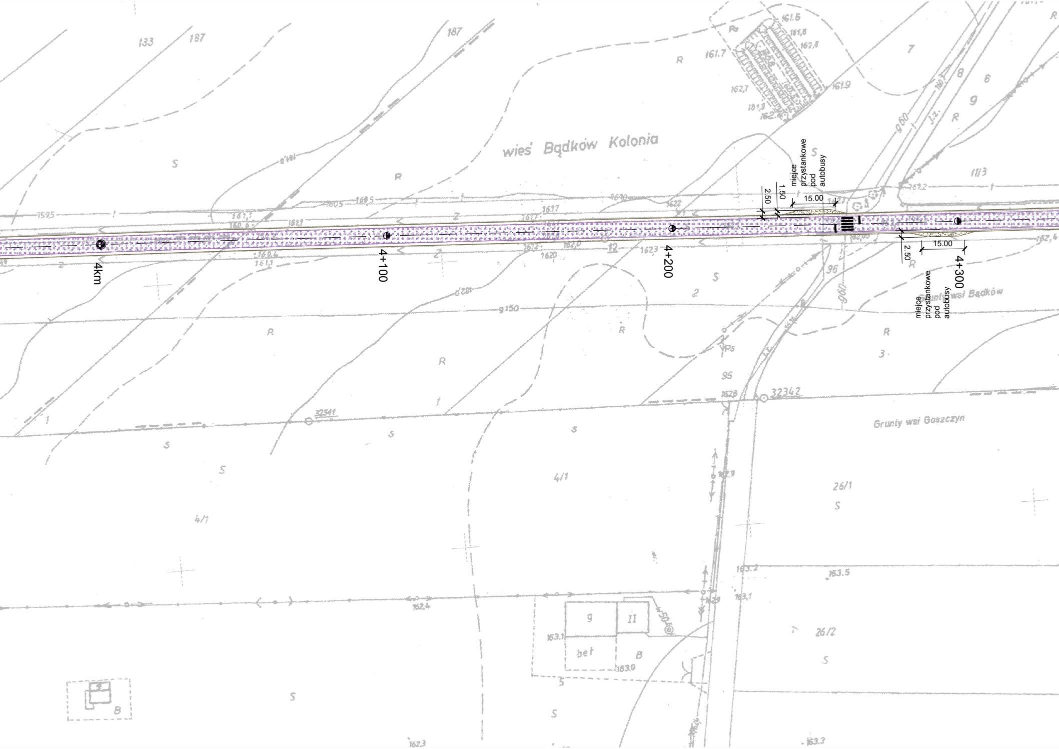
wieś Bądków Kolonia
4km
4+100
4+200
4+300
miejce przystankowe pod autobusy
2.50
1.50
15.00
15.00
2.50
miejce przystankowe pod autobusy
Grunty wsi Bądków
Grunty wsi Goszczyn
32342
32341
g 150
g 60
133
187
187
4/1
4/1
26/1
26/2
11/3
95
96
bet

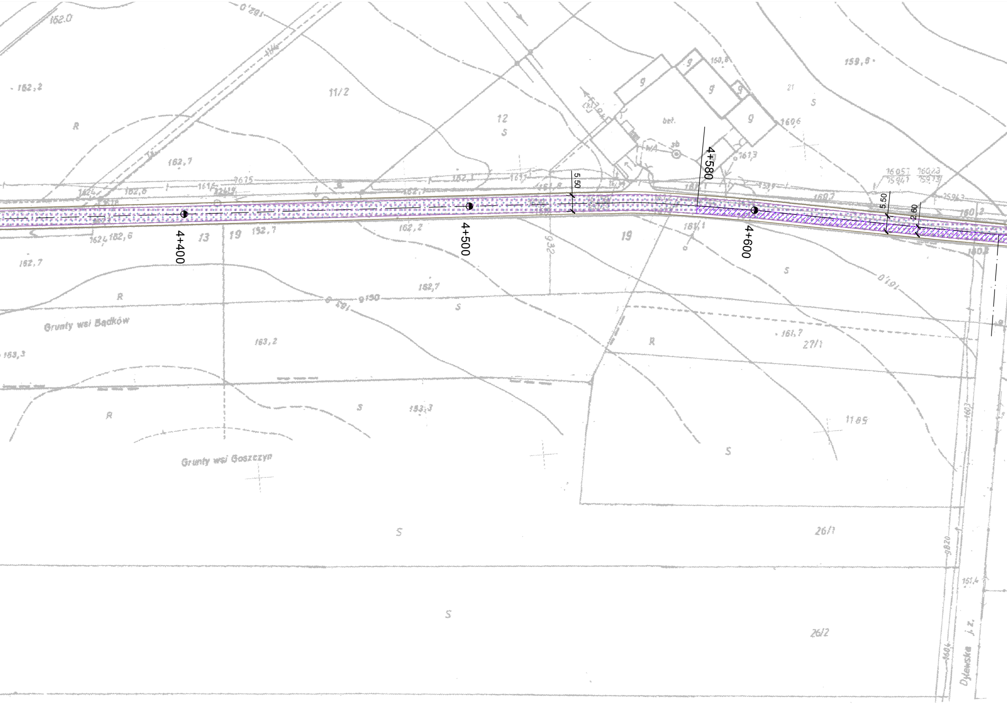
4+400
4+500
4+580
4+600
5.50
5.50
2.60
11/2
12
13
19
19
21
27/1
26/1
26/2
R
S
bet.
Grunty wsi Bądków
Grunty wsi Goszczyn
162,2
162,7
161,7
163,2
163,3
153,3
159,6
160,6
161,3
161,4
162,0
Ojewska j. z.

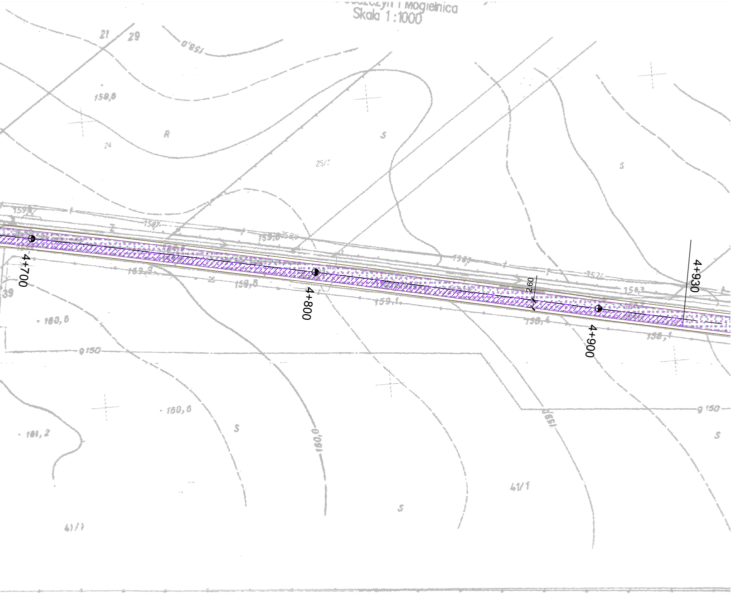

Skala 1:1000
4+700
4+800
4+900
4+930
2.60

OBJAŚNIENIA

▨ NAWIERZCHNIA BET. ASF. KR3 - warstwa wiążąca
▨ NAWIERZCHNIA BET. ASF. KR3 - warstwa ścieralna
▨ WYMIANA PODBUDOWY NA ODCINKACH PRZEŁOMOWYCH
▨ NAWIERZCHNIA Z KOSTKI BRUKOWEJ - chodniki
▨ NAWIERZCHNIA TŁUCZNIOWA NA MIEJSCACH PRZYSTANKOWYCH DLA AUTOBUSÓW
— KRAWĘŻNIK BETONOWY 15x30x100
— OBRZEŻE BETONOWE 6x20