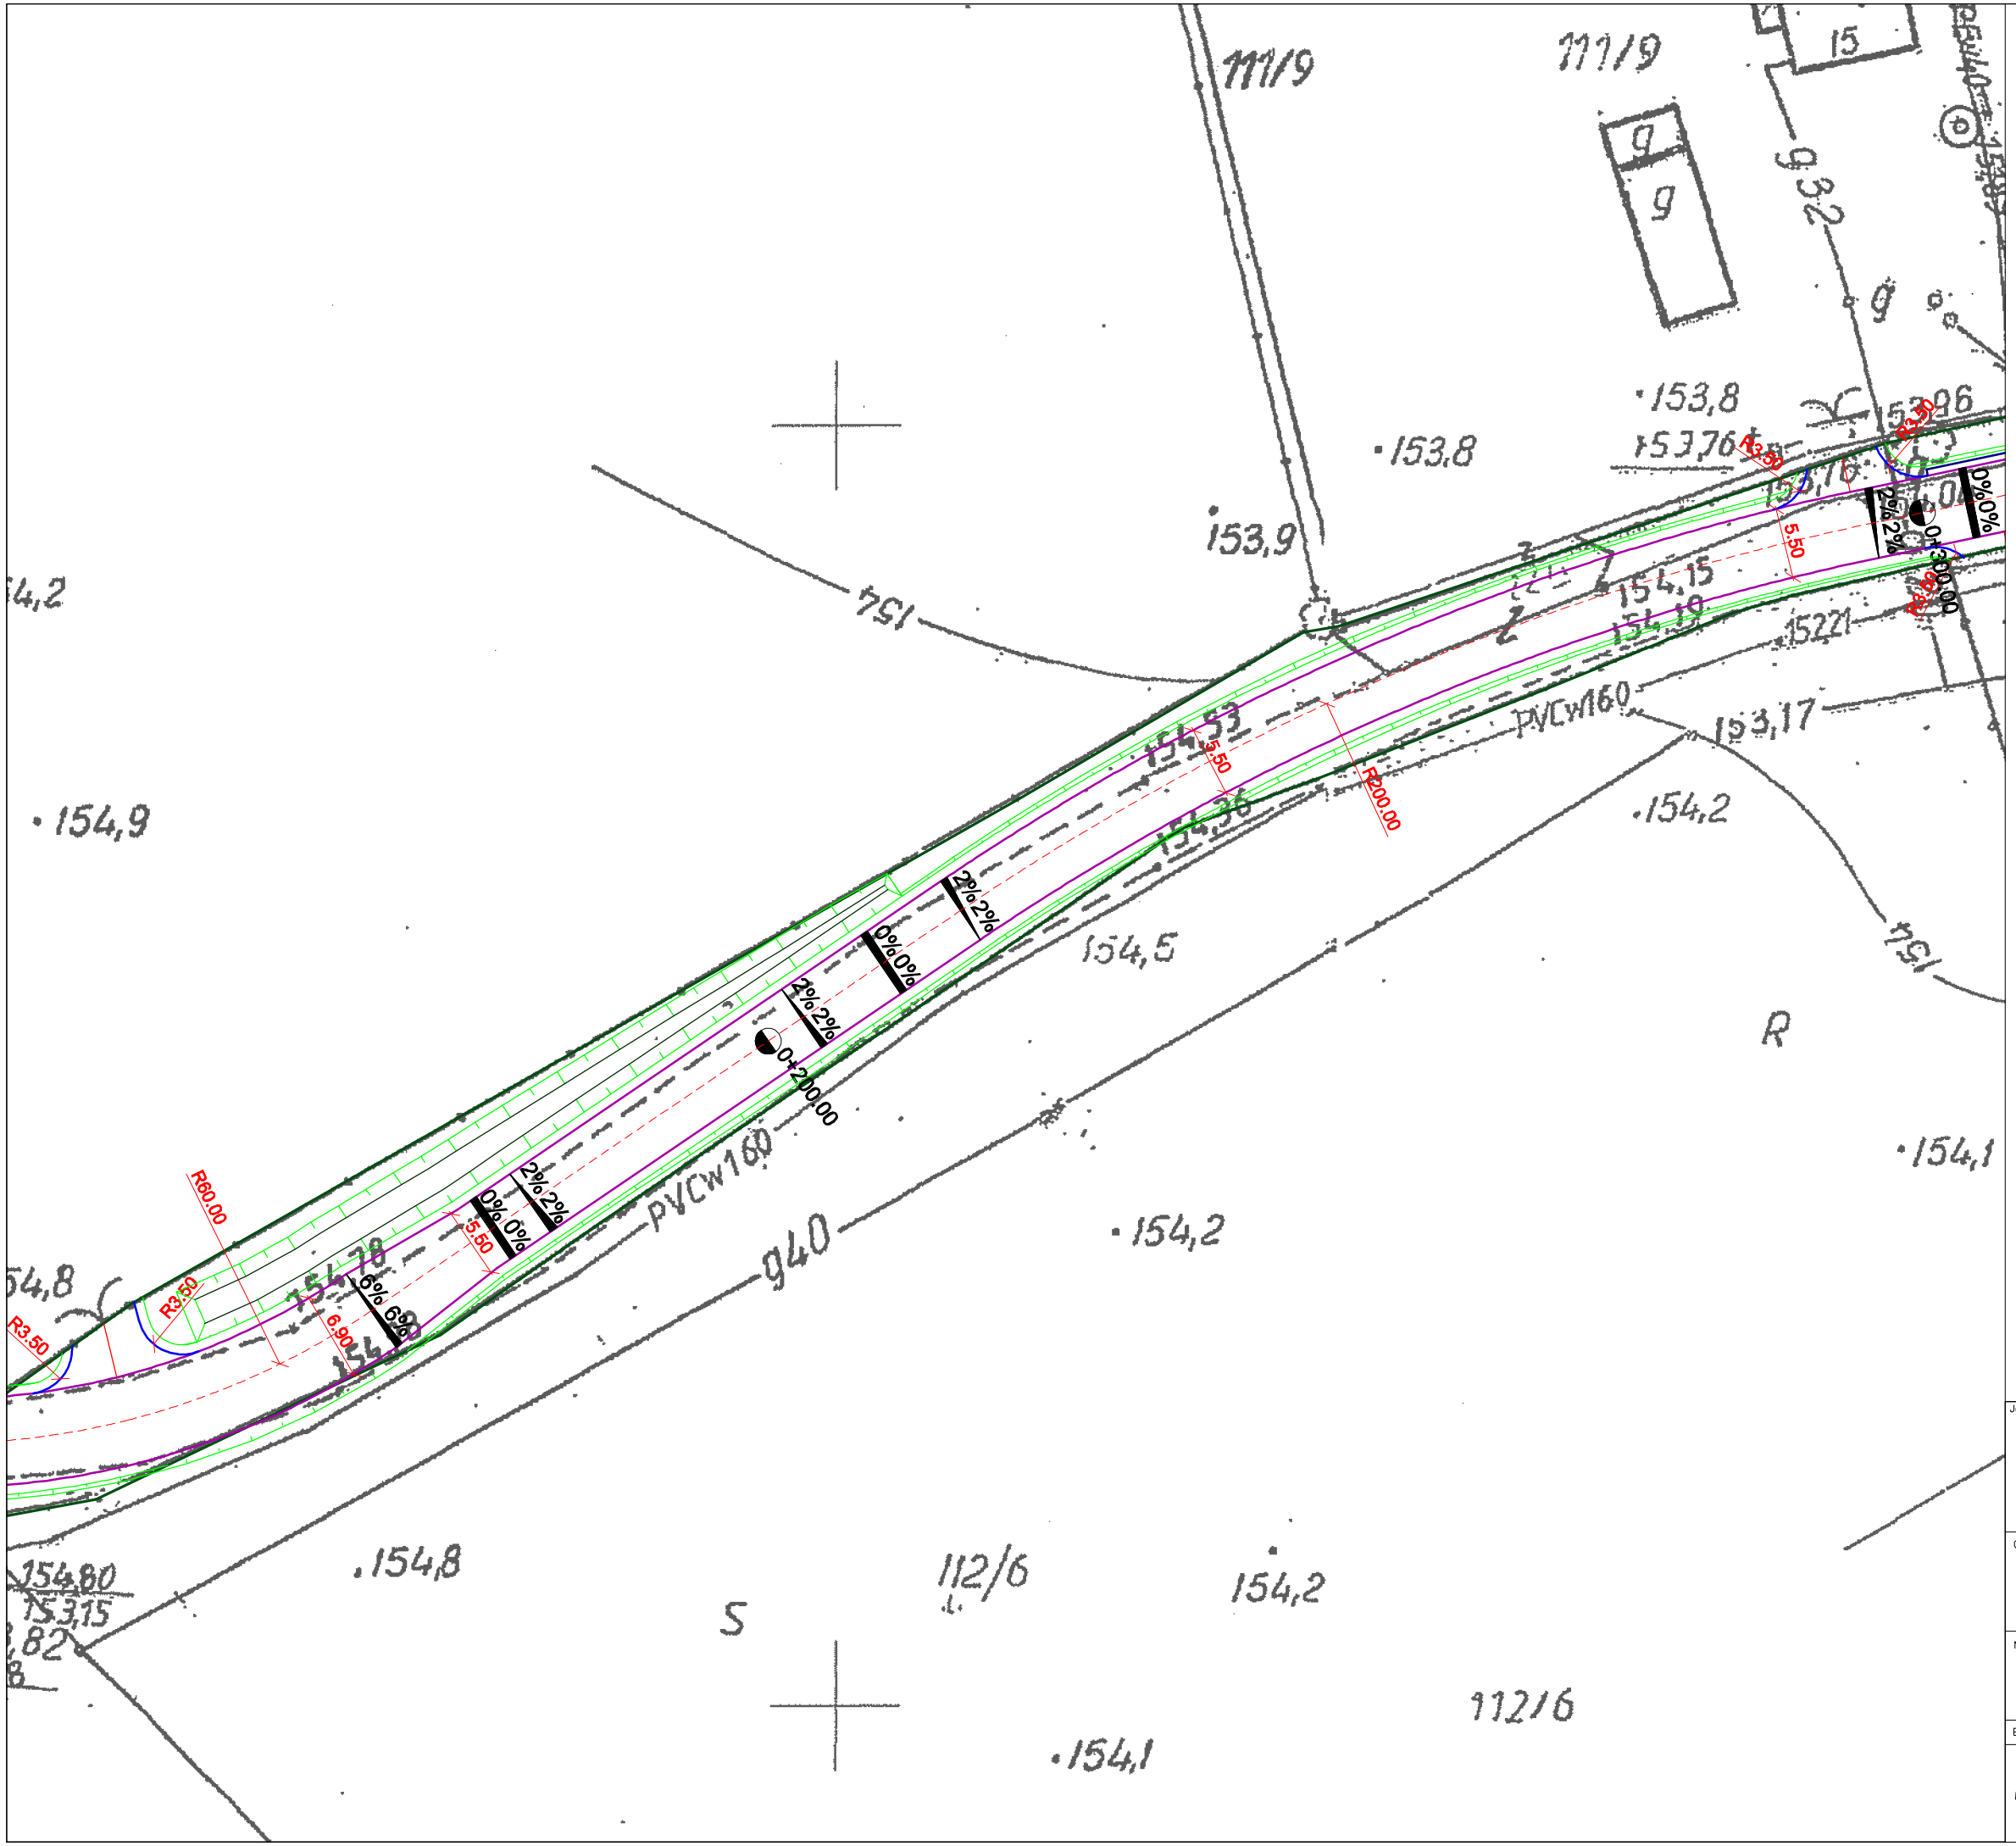

LEGENDA:

Branża organizacja ruchu:

- Znaki pionowe projektowane
- Znaki pionowe istniejące
- Znaki poziome projektowane

Branża drogowa:

- oś grogi powiatowej
- krawędź jezdni
- krawędź pobocza
- krawężnik betonowy 20x30x100cm
- obrzeże betonowe 8x30x100cm
- krawędź zjazdu
- istniejący przepust skrzynkowy
- granice ew. działek
- 1727/7 numery ew. działek
- przebudowywany rów/ projektowany rów
- projektowana studnia ø1200
- projektowany przepust
- projektowany ściek korytkowy szer. 50 cm
- bariera ochronna
- bariera U-12a

Jednostka projektowa:

Starostwo Powiatowe w Grójcu

Obiekt:

Przebudowa drogi powiatowej Skurów - Wilczogóra

Nazwa rysunku:	Skala:	Data:	Nr rys. 2
Stała organizacja ruchu	1:500	09.2013	Arkusz 2/7
	Stadium: Stała organizacja ruchu		

Branża	Projektant	Uprawnienia	Podpis
Drogowa	mgr inż. K. Błędziński	KL 152/86	
	mgr inż. Ł. Widalski	MAZ/0143/POOD/12	