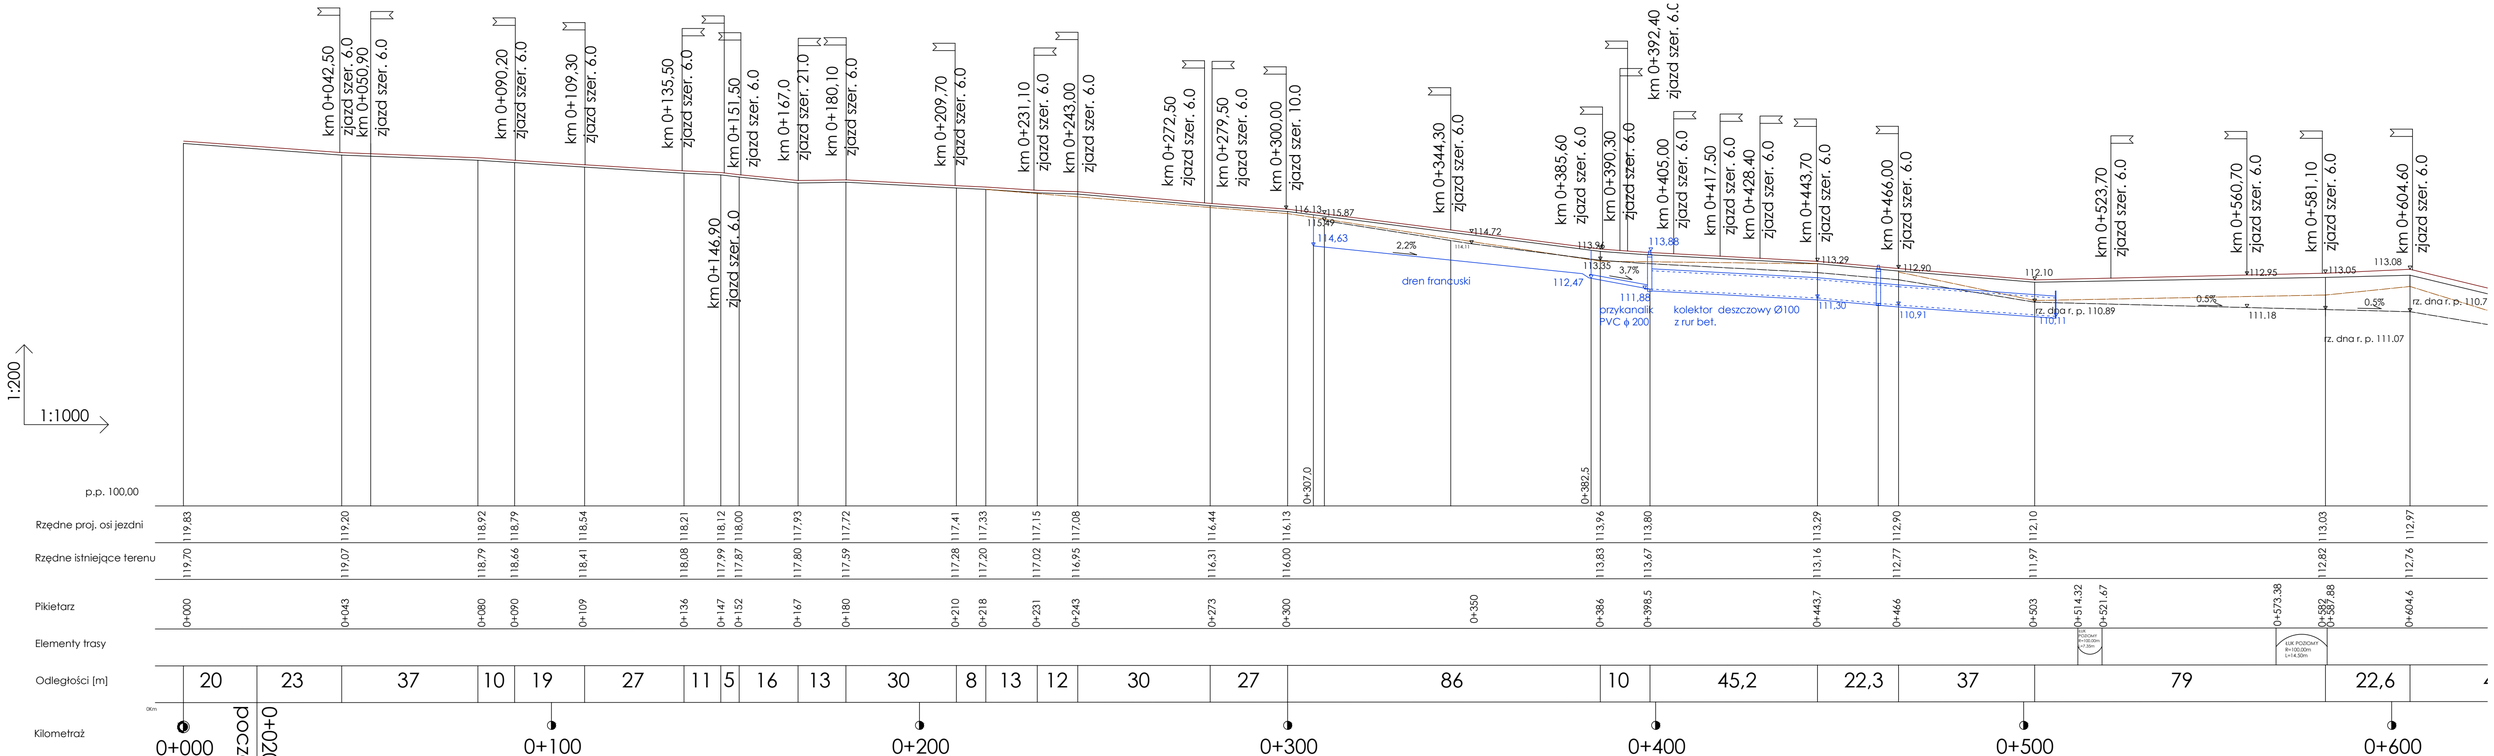

Jednostka projektowa	ZAKŁAD DROGOWO BUDOWLANY Bud-In Krzysztof Błędziński 05-600 Grójec ul. Polna 3A/1B tel. 603 633 931; (48)664 10 33			
Obiekt	PRZEBUDOWA DROGI POWIATOWEJ NR 1675W Wola Chynowska-Konary-Podgórzyce przez wieś Konary			INWESTOR Starostwo Powiatowe w Grójcu
Adres inwestycji	dz. nr 112 KONARY gm. Warka			
Stadium	PROJEKT WYKONAWCZY	BRANŻA	DROGOWA	PROFIL PODŁ. SKALA 1:1000/200
Data	08.2011r.	Rys. nr.	3.1	
Projektant	mgr inż Krzysztof Błędziński			
Asystent proj.	Bartosz Kufirski			