


# 0+649,30


Fw = 3,722 [m<sup>2</sup>]  
Fn = 0,7151 [m<sup>2</sup>]

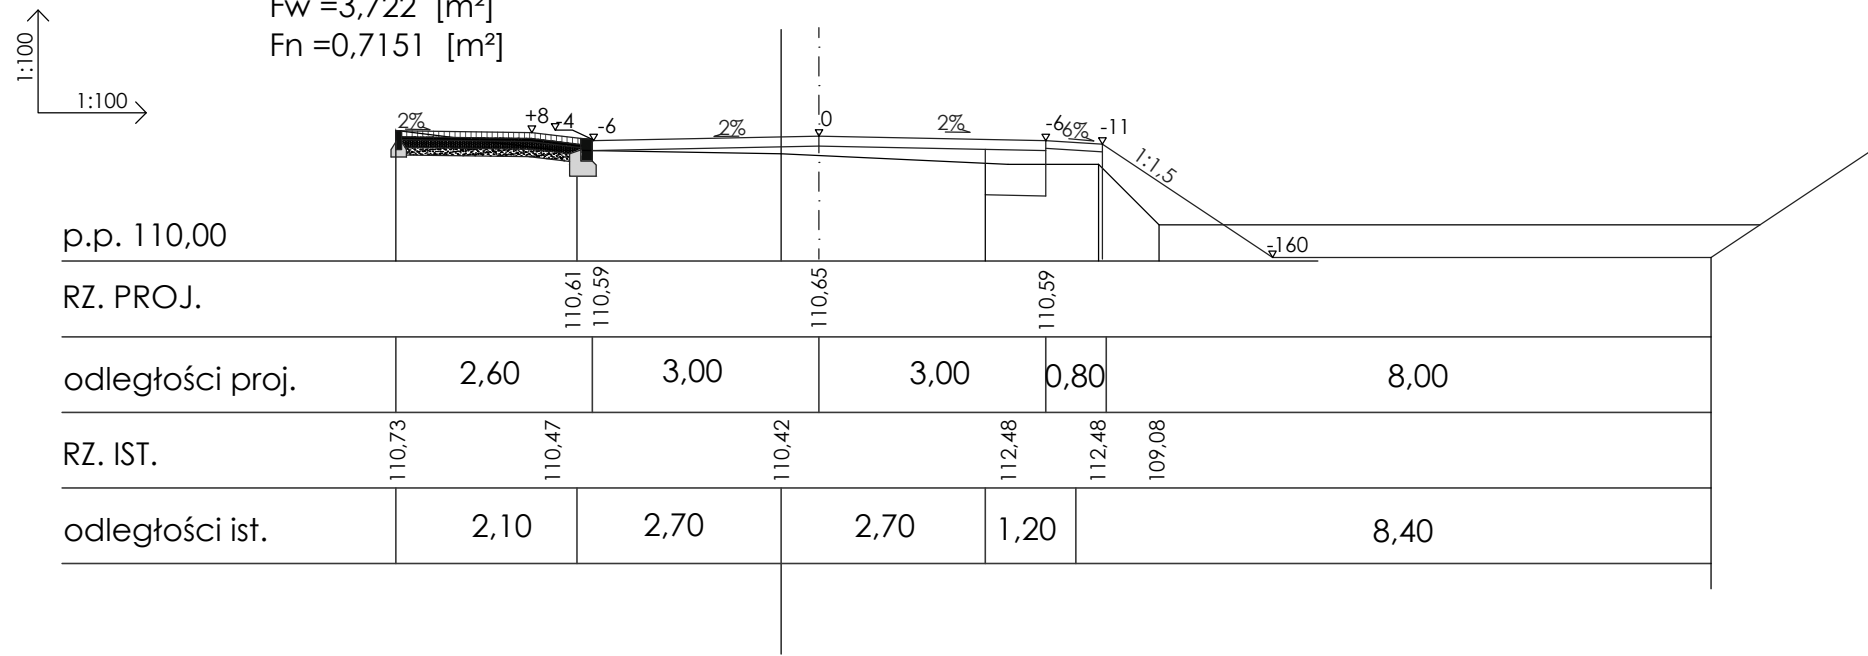

p.p. 110,00					
RZ. PROJ.	110,61	110,59	110,65	110,59	
odległości proj.	2,60	3,00	3,00	0,80	8,00
RZ. IST.	110,73	110,47	110,42	112,48	112,48
odległości ist.	2,10	2,70	2,70	1,20	8,40

# 0+688,90

Fw = 1,7276 [m<sup>2</sup>]  
Fn = 0,3877 [m<sup>2</sup>]

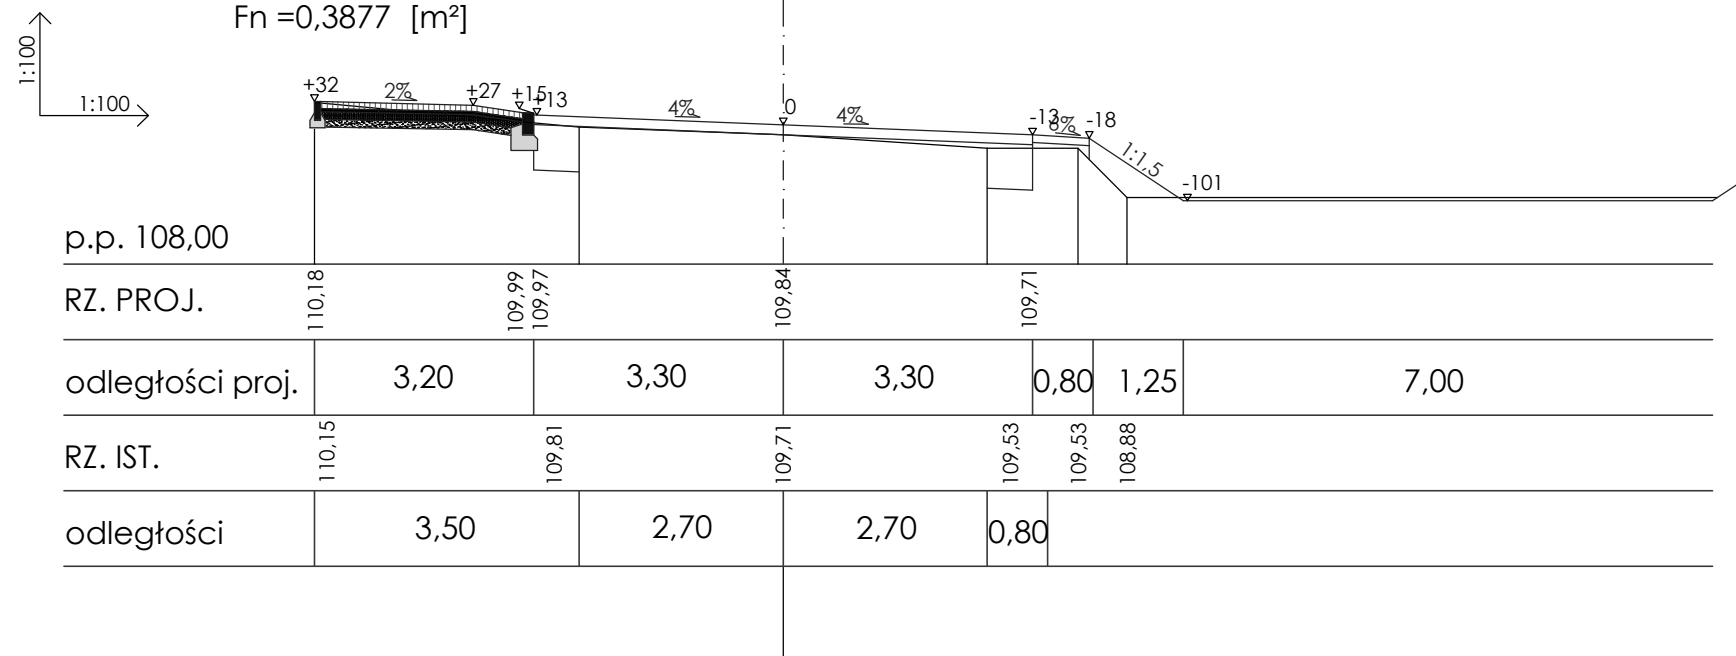

p.p. 108,00					
RZ. PROJ.	110,18	109,99	109,97	109,84	109,71
odległości proj.	3,20	3,30	3,30	0,80	1,25
RZ. IST.	110,15	109,81	109,71	109,53	109,53
odległości	3,50	2,70	2,70	0,80	

Jednostka projektowa	ZAKŁAD DROGOWO BUDOWLANY Bud-In Krzysztof Błędziński 05-600 Grójec ul. Polna 3A/1B tel. 603 633 931; (48)664 10 33		
Obiekt	PRZEBUDOWA DROGI POWIATOWEJ NR 1675W Wola Chynowska-Konary-Podgórzyce przez wieś Konary	INWESTOR Starostwo Powiatowe w Grójcu	
Adres inwestycji	dz. nr 112 KONARY gm. Warka		
Stadium	PROJEKT WYKONAWCZY	BRANŻA	DROGOWA
Data	08.2011r.	Rys. nr.	4.4
Projektant	mgr inż Krzysztof Błędziński		
Asystent proj.	Bartosz Kufirski		