



Przebudowa drogi 1675W  
 odcinek Podgórzycze,  
 km 0+024 do 0+217

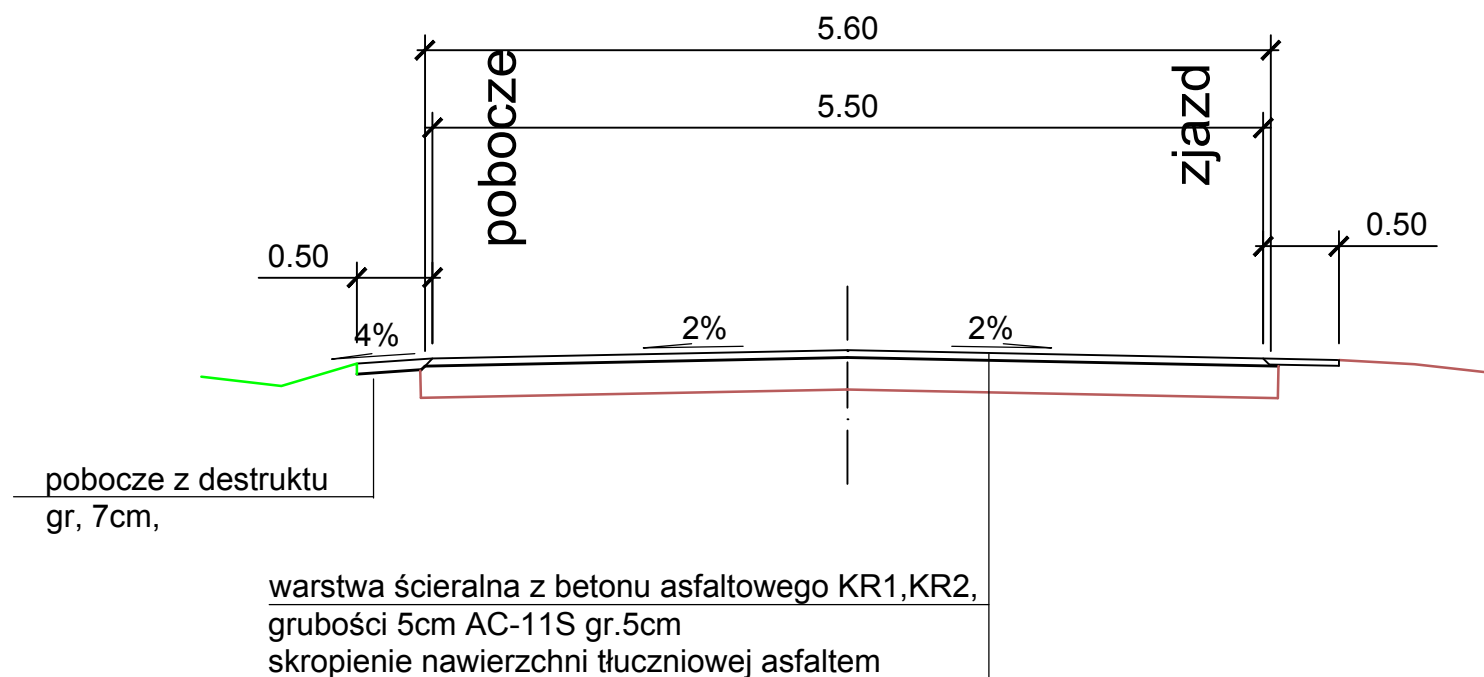

Przebudowa drogi 1675W  
 odcinek Podgórzycze,  
 km 0+217 do 1+126,2

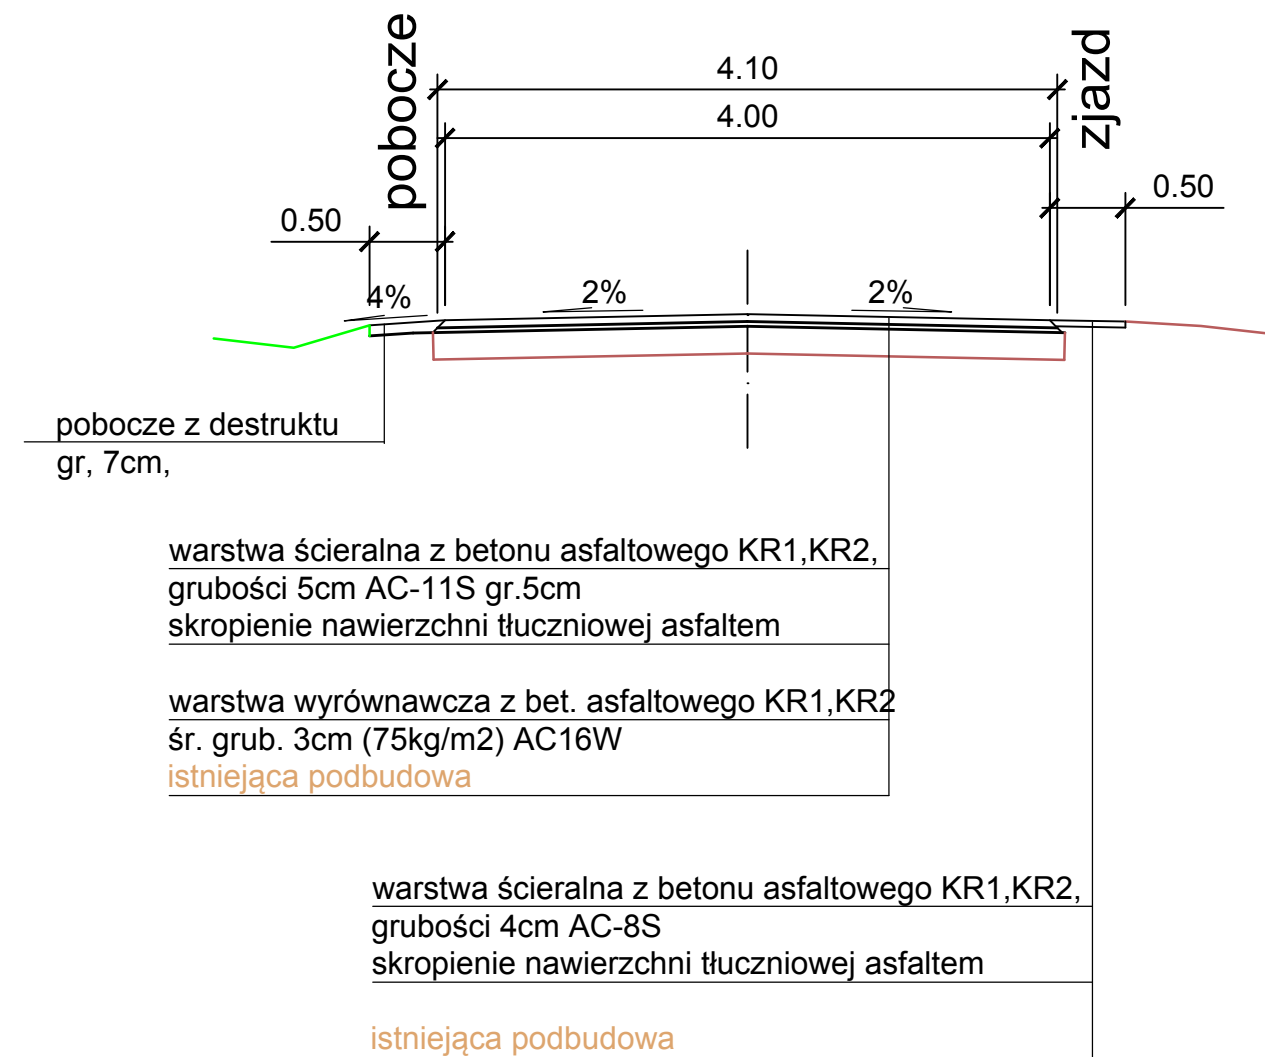

Przekroje normalne