

SZCZEGÓŁY KONSTRUKCYJNE


Konstrukcja zjazdu-tytu A




Konstrukcja zjazdu-tytu B




Konstrukcja zjazdu-tytu C

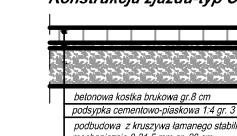


Konstrukcja jezdnii z wykorzystaniem istniejącej nawierzchni

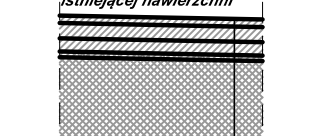


Konstrukcja jezdnii bit. - nakładka

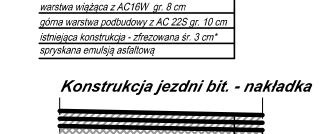

Nowa konstrukcja jezdnii

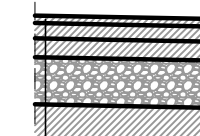


Szczegół połączenia zjazdu z jezdnią

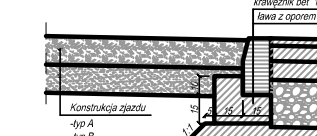


Szczegół połączenia projektowanej nawierzchni bitumicznej z istniejącą nawierzchnią




Szczegół budowy projektowanej nawierzchni bitumicznej do istniejącej nawierzchni

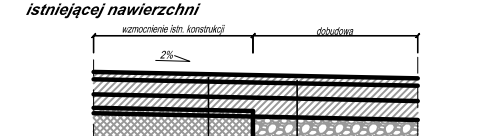

Szczegół krawężnika - światła 12cm oraz obrzeża betonowego

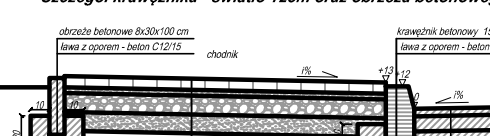


Szczegół krawężnika wtopionego- światła 2cm

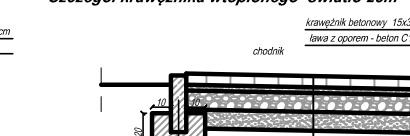


Szczegół opornika betonowego




Szczegół przejścia dla pieszych z dwoma rzędami płyt z wypustkami

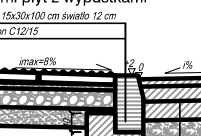

Szczegół rury pod zjazdem- przekrój poprzeczny

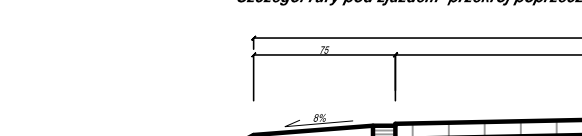


Szczegół rury pod zjazdem- przekrój podłużny

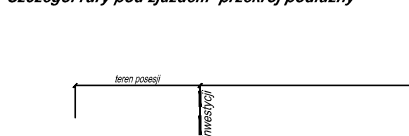


SZCZEGÓŁ "E"

skala 1:20

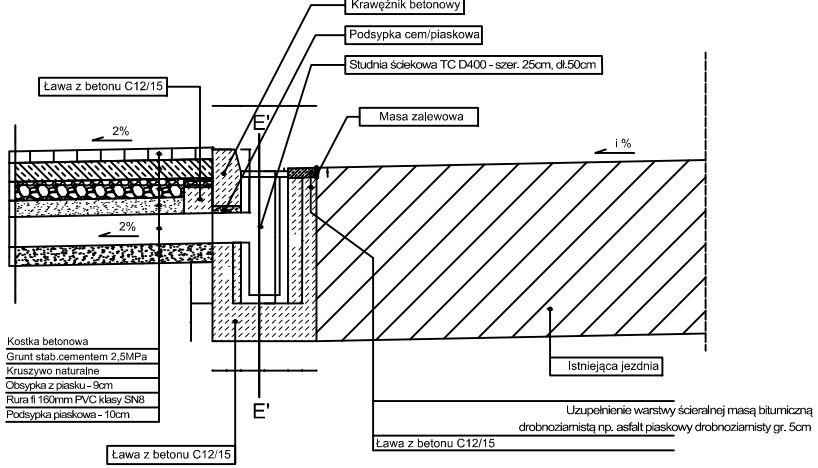

PRZEKRÓJ PODŁUŻNY PRZEZ STUDNIĘ ŚCIEKOWĄ I ŚCIEK PREFABRYKOWANY E-E'

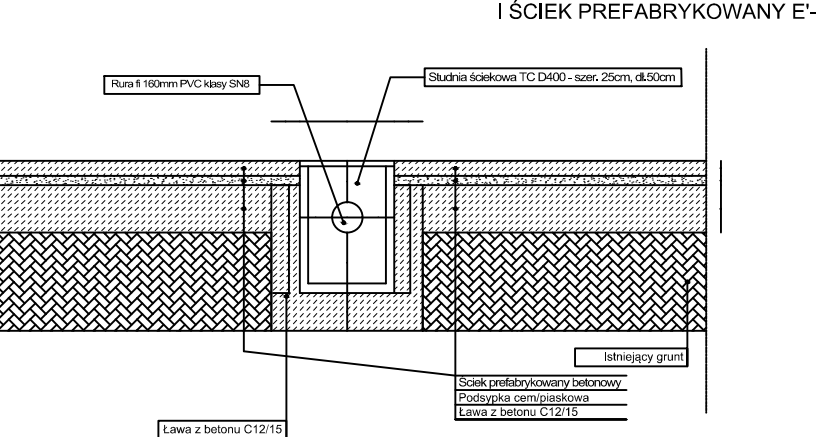

Inwestor: Starostwo Powiatowe w Grójcu 05-600 Grójec ul. Piłsudskiego 59			
Zakład Drogowy Budowlany BUD-IN Krzysztof Biedziński 05-600 Grójec ul. Piłsudskiego 59, tel. 60303 031, 48 666 10 31, e-mail: bud_in@poczta.onet.pl			
Biuro Inżynierskie Łukasz Wildański ul. Borowej Góry 1154 01-354 Warszawa			
Obiekt: Przebudowa drogi powiatowej nr 1619 W Błędów - Huta Błędowska			
Nazwa rysunku:	Skala:	Data:	Nr rys.: 3
Przekroje normalne		08.2015	3
Projektant:		Sprawdził:	
mgr inż. Łukasz Wildański		mgr inż. Krzysztof Biedziński	
Drogowa:		Przebieg:	
MA20143POOD12		KL-15296	