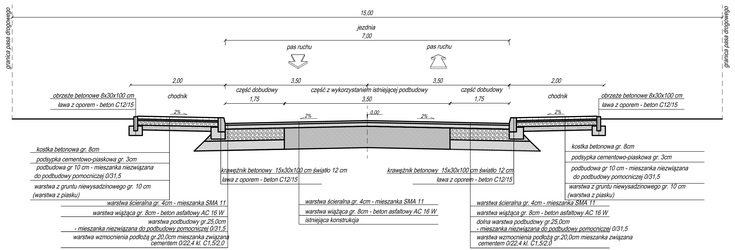

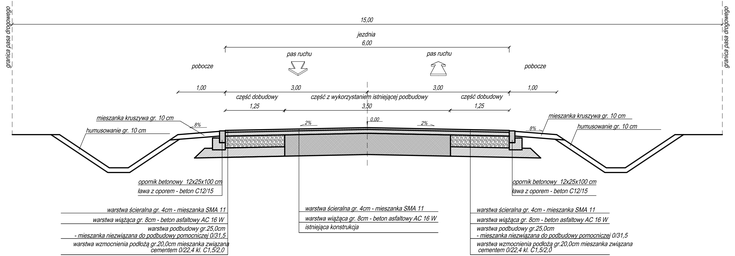

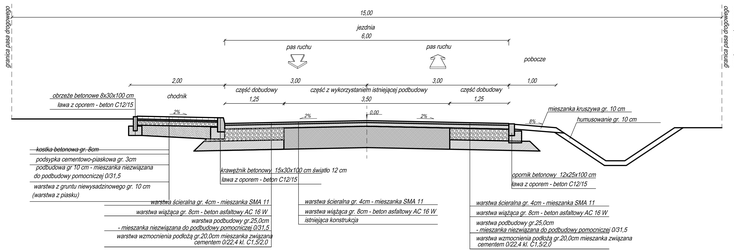

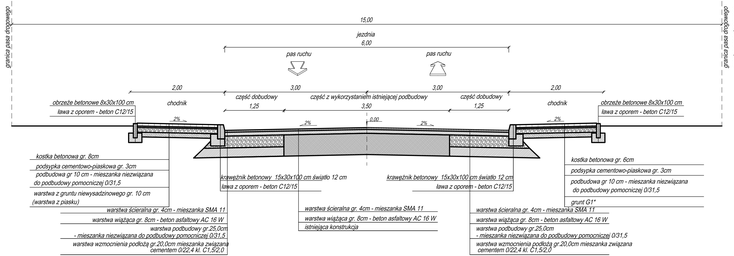

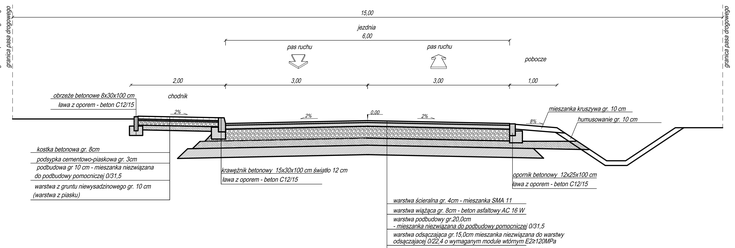

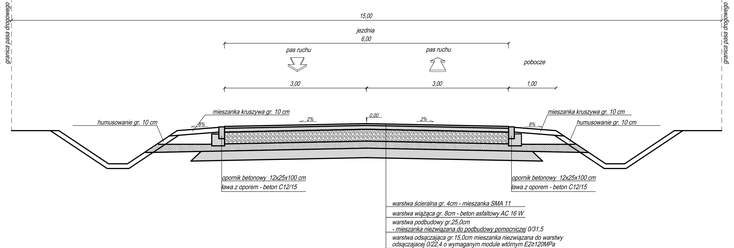

Inwestor:
Starostwo Powiatowe w Grójcu
05-600 Grójec ul. Pitsudskiego 59

Opracowanie projektowe:
ZAKŁAD TWÓRCZEGO BUDOWNICTWA BUD-IN Krzysztof Błeszyński
05-600 Grójec, ul. Parkowa 39/18 tel. 602603 001 48 698 13 00, e-mail:buding@op.pl

Branża: Drogowa | Projektant: mgr inż. tukasz Wdowiak | Sprawdzający: mgr inż. Krzysztof Błeszyński | Uprawnienia: 75/2006 | Podpis:

Obiekt: Przebudowa drogi powiatowej nr 1613 W Bądzie - Huta Bedlewska

Nazwa rysunku: Przekroje normalne

Skala: 1:50 | Data: 08.2021 | Arkusz: 1 z 1

Stadium: Projekt wykonawczy

Numer projektu: 1/2021

Uwagi: Wymiary podane w metrach, rzędne w metrach