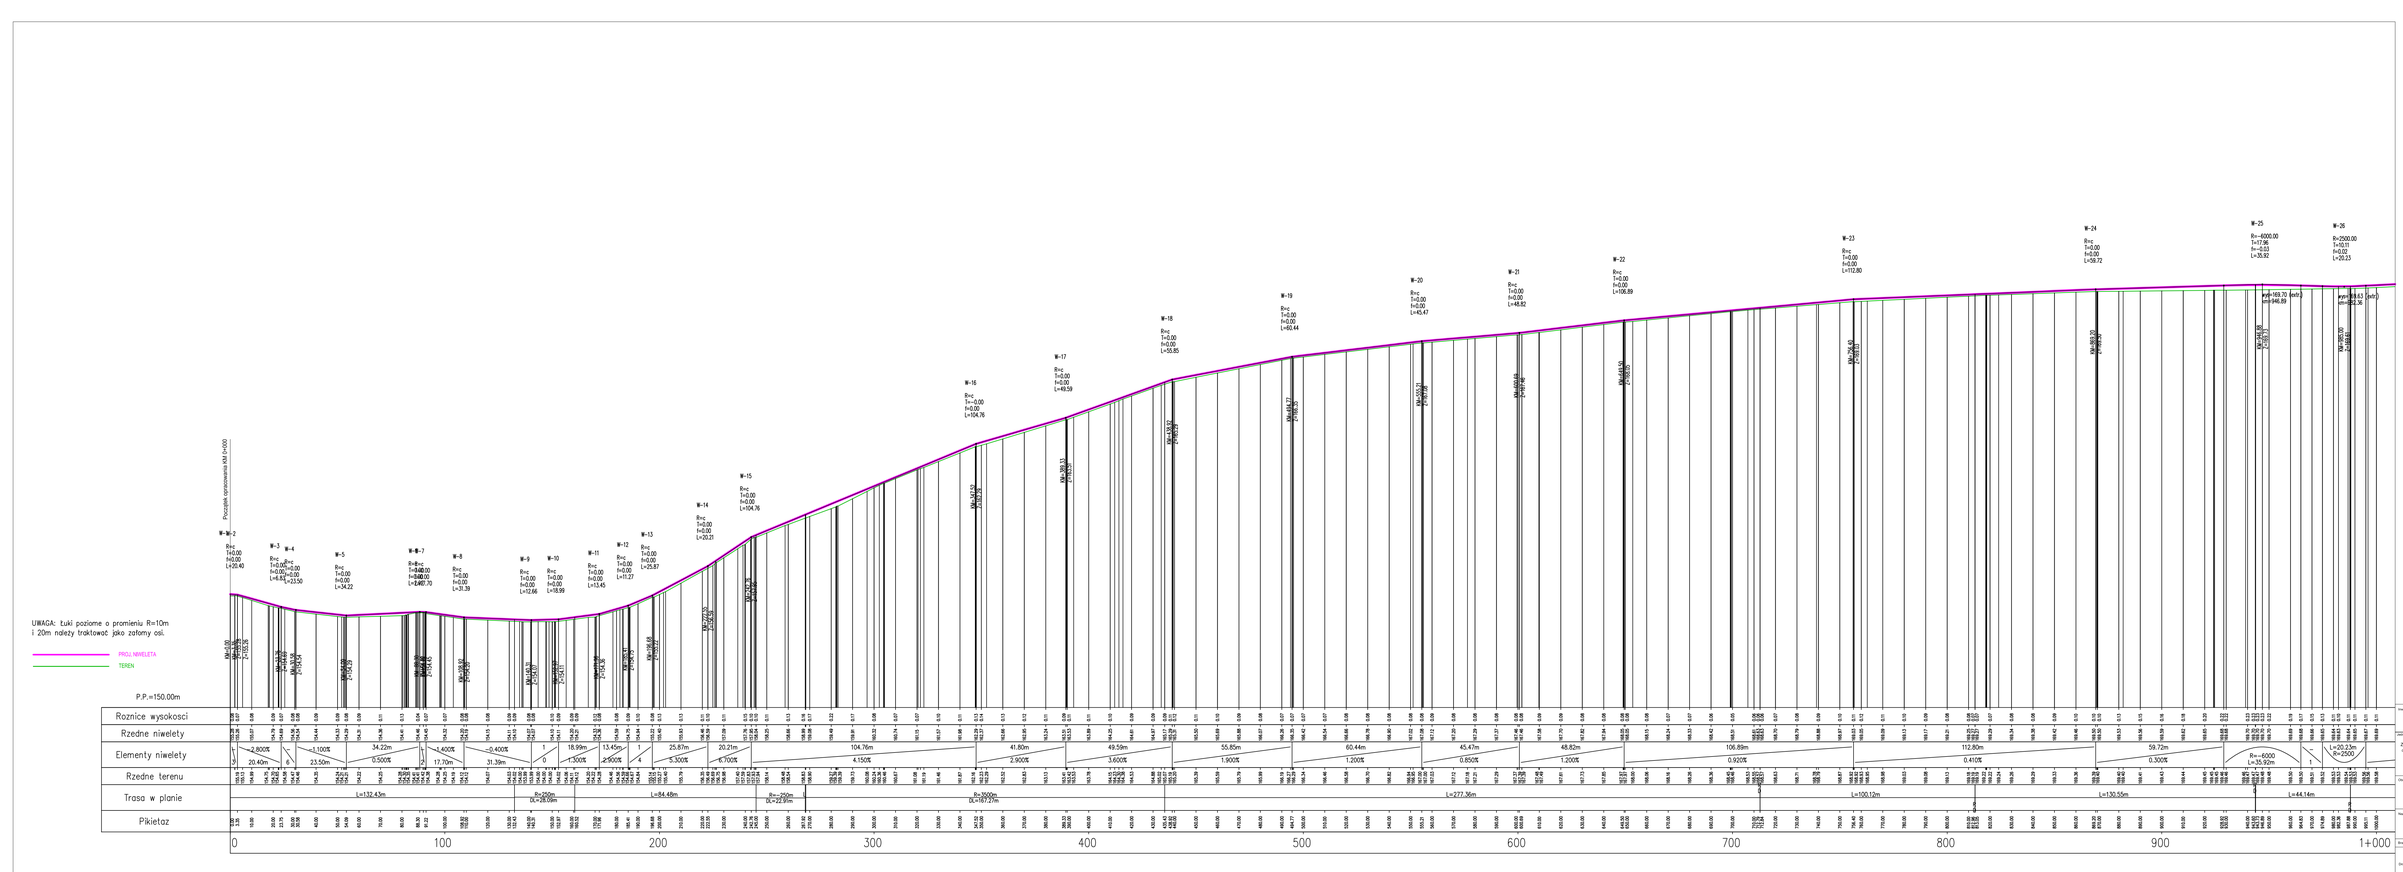

Inwestor:
Starostwo Powiatowe w Grójcu
05-600 Grójec ul. Prusdwskiego 59

Jednostka projektowa:
ZAKŁAD DROGOWO BUDOWLANY BUDIN Krzysztof Błędziński
05-600 Grójec ul. Partyzantów 46, tel. 48 (662) 320 46 66 e-mail: budin@op.pl
Biuro Inżynierskie Łukasz Widalski
ul. Borowej Góry154 51-504 Warszawa

Obiekt:
Przebudowa drogi powiatowej nr 1619 III Błędów – Huta Błędowska

Nazwa rysunku:
Profil podłużny

Skala: 1:100/1000
Data: 08.2015
Nr rys.: 2
Format: A1
Rodzaj: Projekt wykonawczy materiały do wykonania robót

Branża	Projektował	Uzgodniono	Podpis
Projektant	mgr inż. Krzysztof Błędziński	nr. ruprawn.	
Sprawdzał	mgr inż. Łukasz Widalski	MAZOVIA/0000/12	