


UWAGA: Łuki poziome o promieniu R=10m i 20m należy traktować jako zatony osi.

PROJ. NIWELETA  
TEREN

P.P.=150.00m

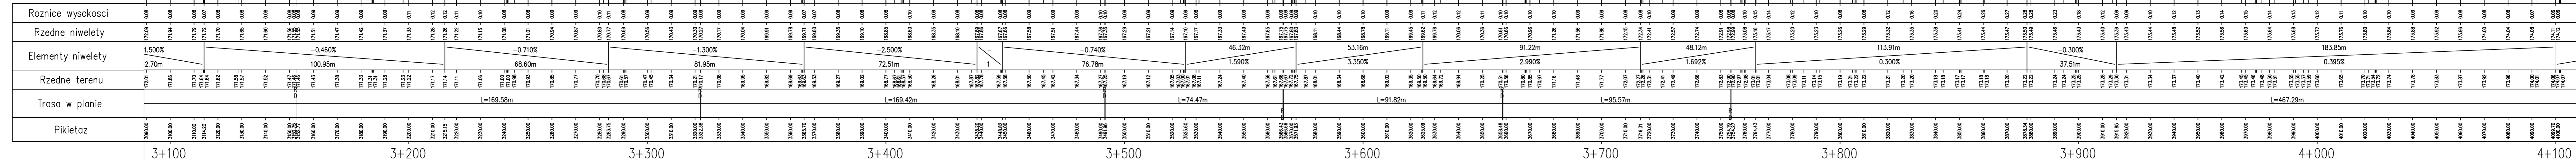

W-74  
R=c  
T=0.00  
f=0.00  
L=45.22

W-73  
R=c  
T=0.00  
f=0.00  
L=183.85

W-72  
R=c  
T=0.00  
f=0.00  
L=37.51

W-71  
R=c  
T=0.00  
f=0.00  
L=113.91

W-70  
R=c  
T=0.00  
f=0.00  
L=48.12

W-69  
R=c  
T=0.00  
f=0.00  
L=91.22

W-68  
R=c  
T=0.00  
f=0.00  
L=53.16

W-67  
R=c  
T=0.00  
f=0.00  
L=46.32

W-66  
R=c  
T=0.00  
f=0.00  
L=76.78

W-65  
R=c  
T=0.00  
f=0.00  
L=10.62

W-64  
R=c  
T=0.00  
f=0.00  
L=72.51

W-63  
R=c  
T=0.00  
f=0.00  
L=81.95

W-62  
R=c  
T=0.00  
f=0.00  
L=68.60

W-61  
R=c  
T=0.00  
f=0.00  
L=100.95

Starostwo Powiatowe w Grójcu  
05-600 Grójec ul. Piłsudskiego 59

ZAKŁAD DROGOWO BUDOWLANY **BUD-IN** Krzysztof Biedziński  
ul. Piłsudskiego 41, 05-600 Grójec, tel. 022333 0144, 0143, 0144, 0145

Biuro Inżynierskie Łukasz Władzki  
ul. Borowej Góry 154, 01-354 Warszawa

Przebudowa drogi powiatowej nr 1619 W Będów - Huba Będowska

Skala: 1:100/1000 Data: 08.2015

Projekt wykonawczy  
materiały do zgłoszenia robót

mgr inż. Krzysztof Biedziński  
mgr inż. Łukasz Władzki