


UWAGA: Łuki poziome o promieniu R=10m i 20m należy traktować jako załomy osi.

PROJ. NIWELETA
TEREN

P.P.=150.00m

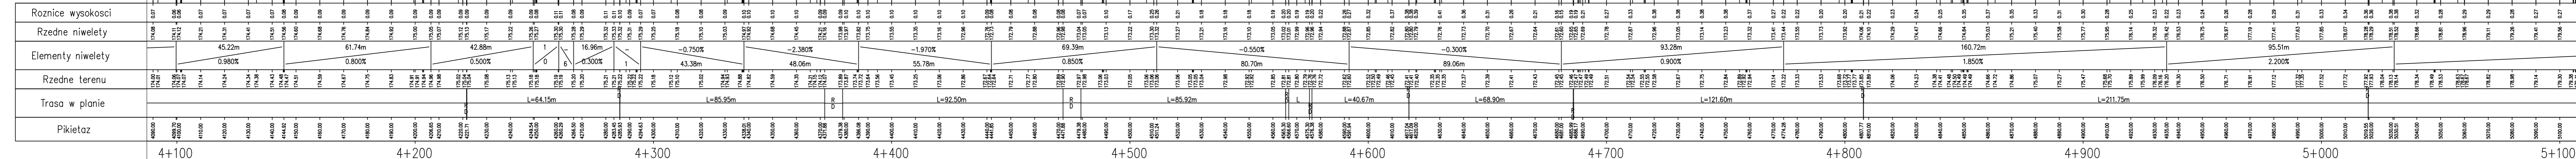

Starostwo Powiatowe w Grójcu
05-600 Grójec ul. Piłsudskiego 59

ZAKŁAD DROGOWO BUDOWLANY **BUD-IN** Krzysztof Błędziński
ul. Piłsudskiego 41, 05-600 Grójec, tel. 23 463 33 33, e-mail: bi@bud-in.pl

Biuro Inżynierskie Łukasz Władziński
ul. Borowej Góry 154, 01-354 Warszawa

Przebudowa drogi powiatowej nr 1619 W Błędw - Huta Błędowska

Skala: 1:100/1000 Data: 06.2015
Projekt wykonawczy materiały do zgłoszenia robót

mgr inż. Krzysztof Błędziński
mgr inż. Łukasz Władziński