




km 2+310,00
(R=-140m)

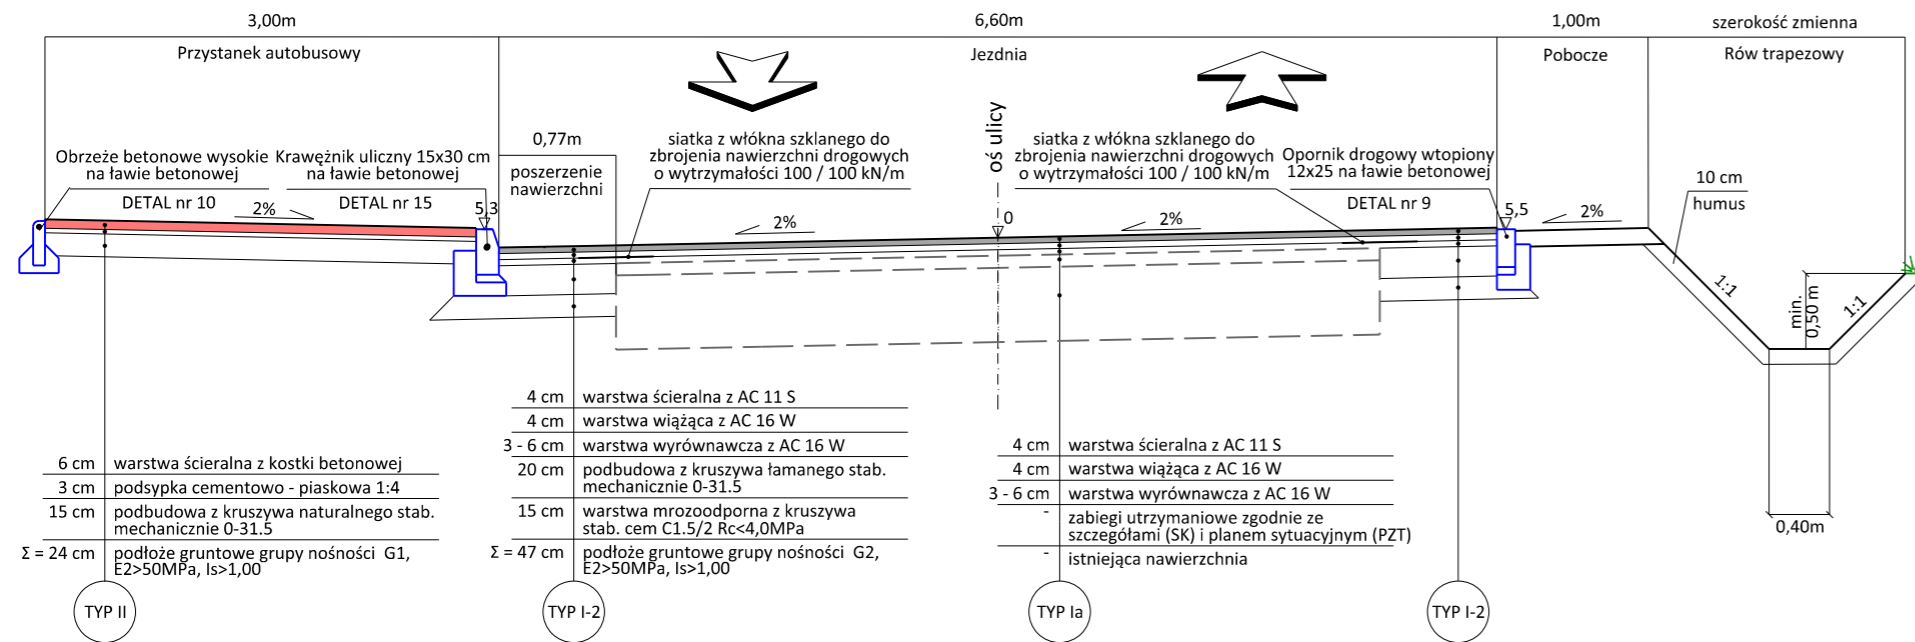


km 2+400,00

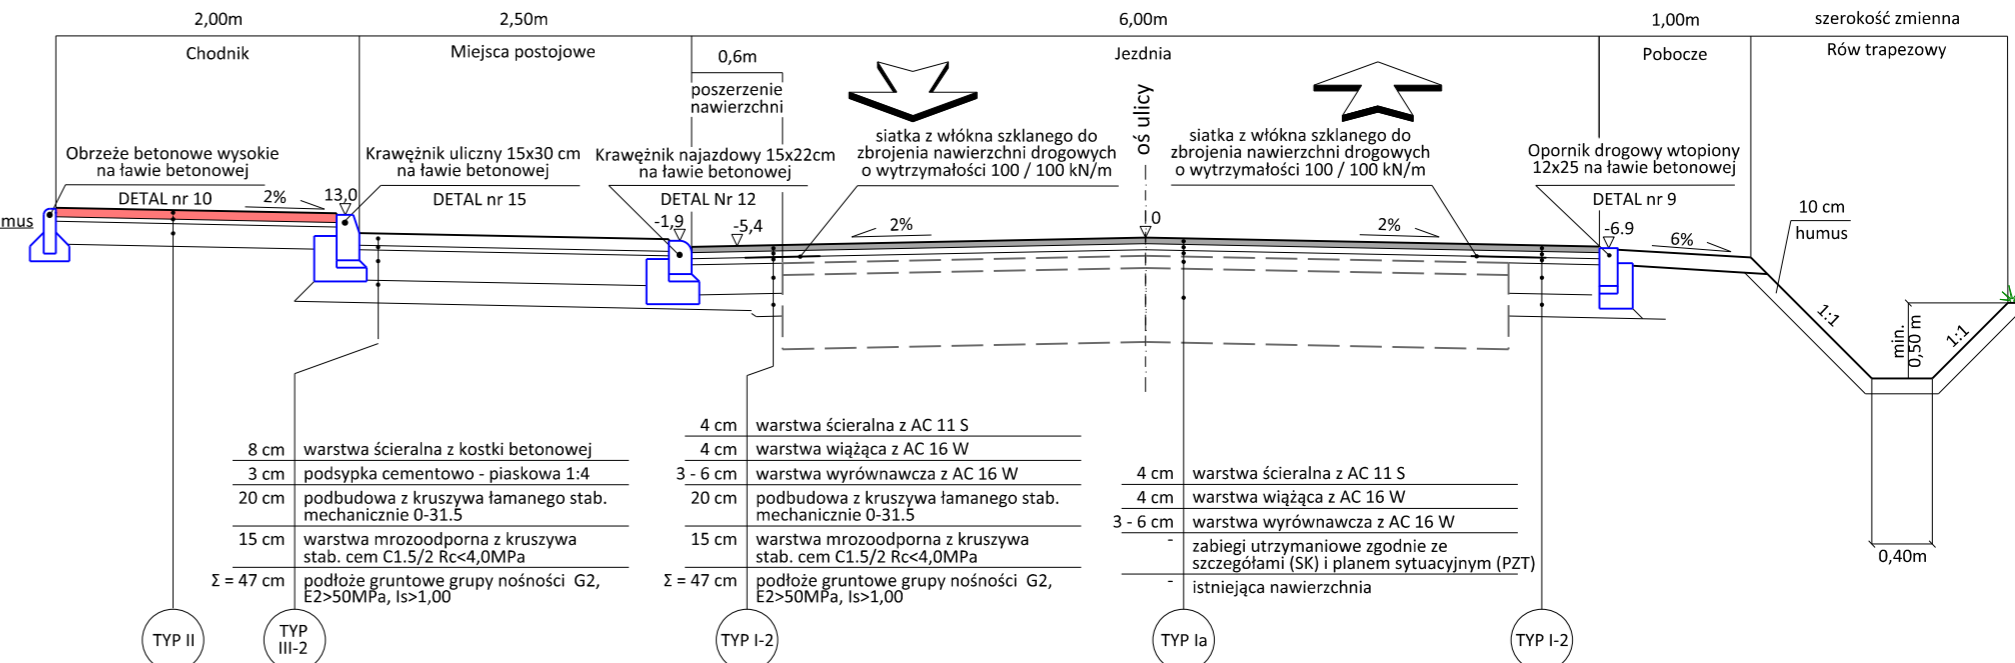




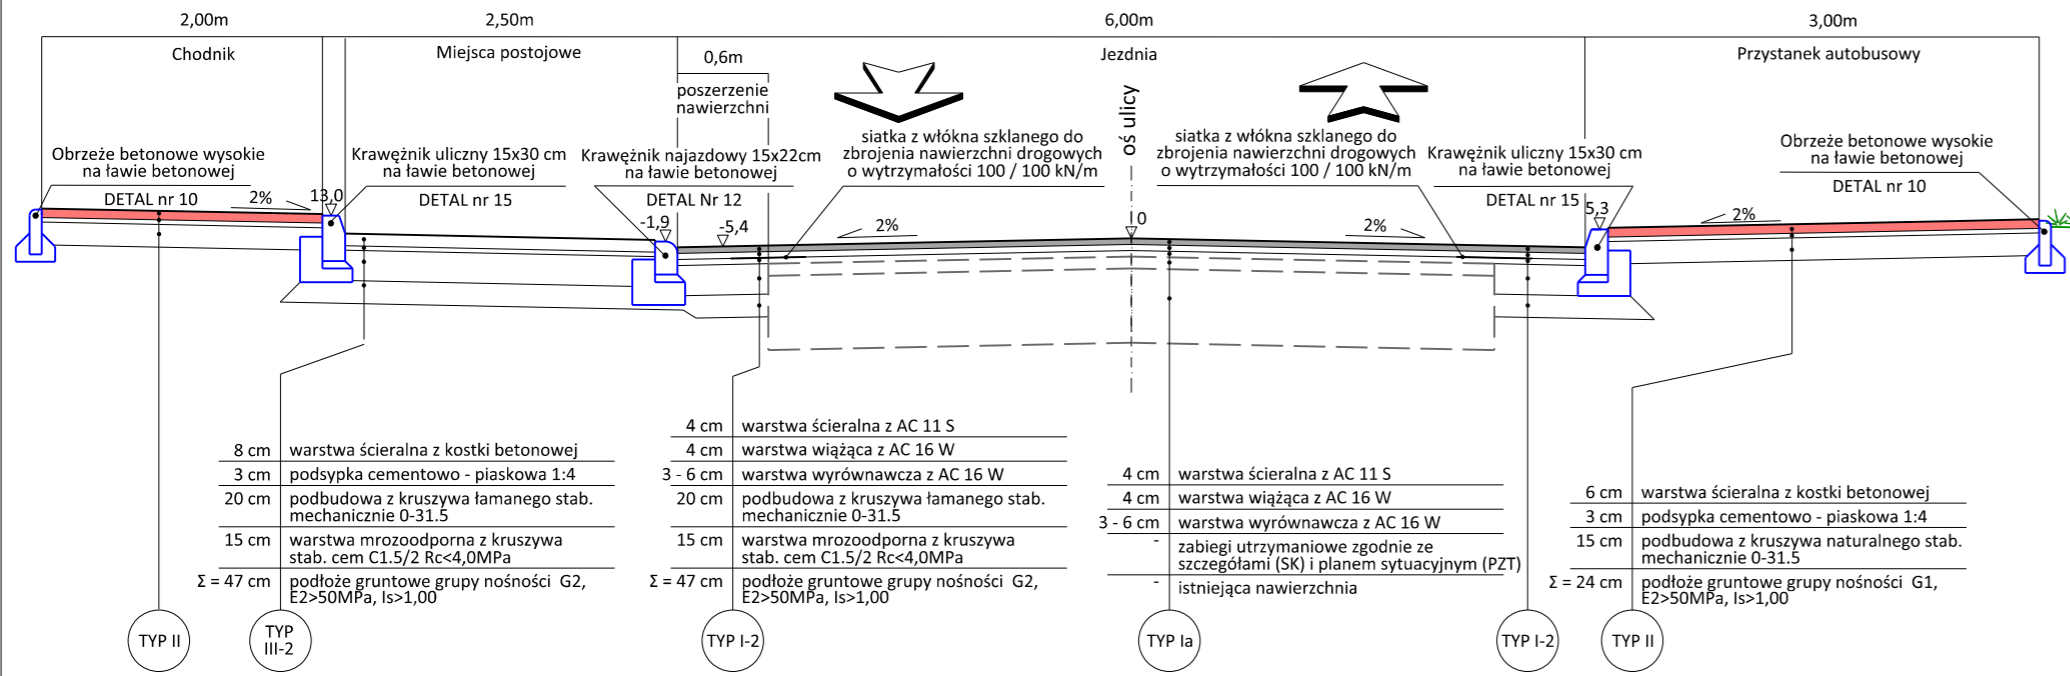
km 2+360,00

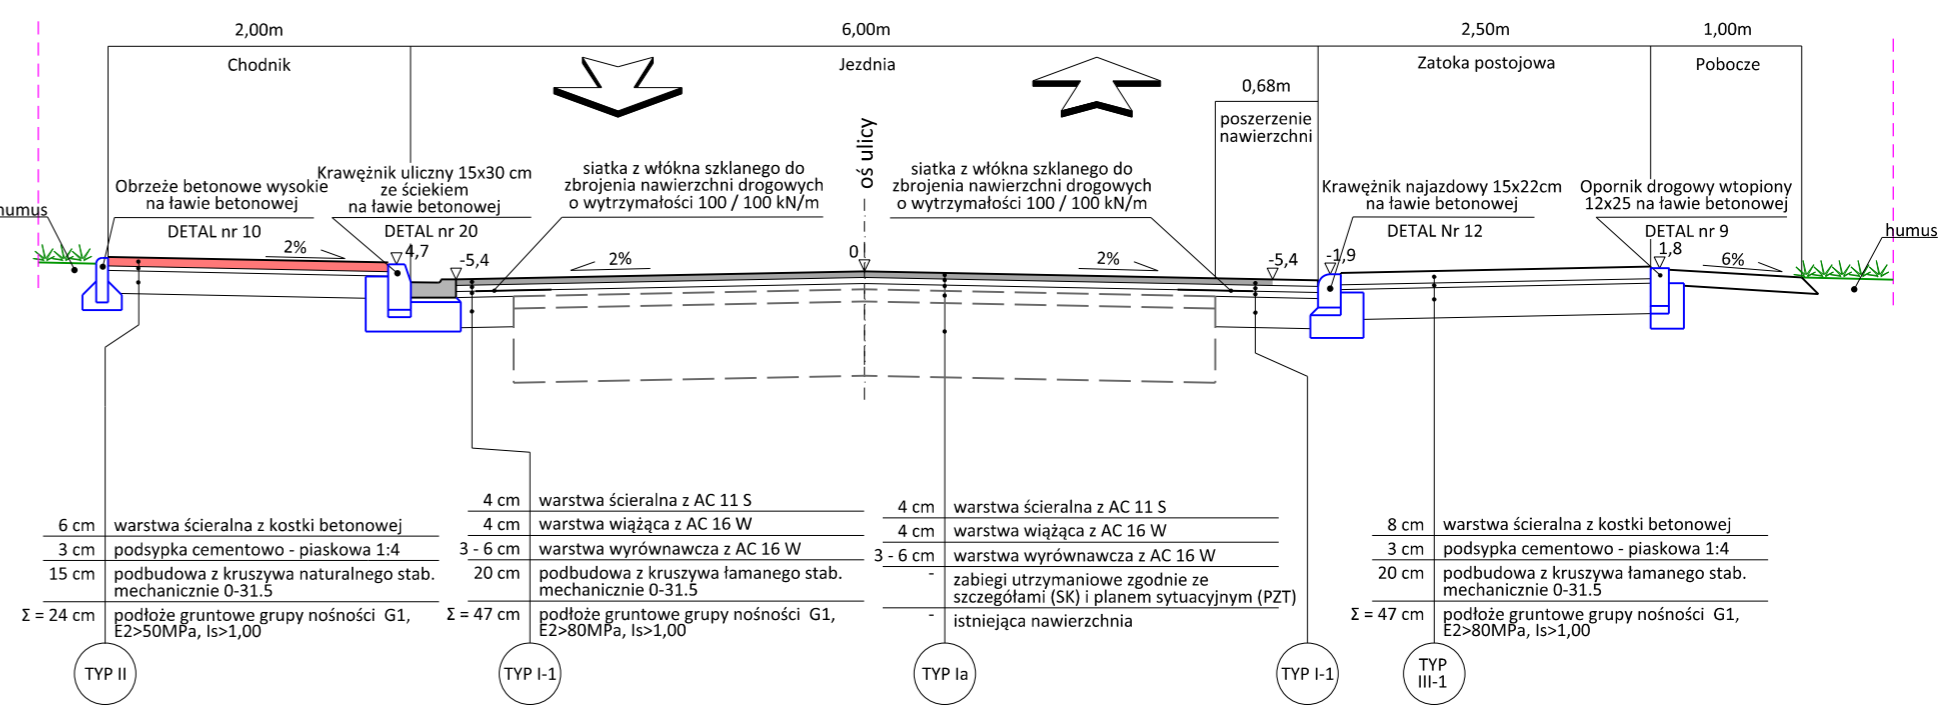

km 2+600,00

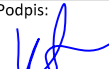

Inwestor:  Starostwo Powiatowe w Grójcu ul. Piłsudskiego 59 05-600 Grójec		Faza projektu: PROJEKT BUDOWLANO - WYKONAWCZY	
Wykonawca:  Biuro Projektów Infrastrukturalnych Krzysztof Suliga, ul. Tęczowa 3/6, 05-270 Marki tel. 791 95 65 51, email: biuro@bpi-ks.pl		Inżynieria ruchu: Projektant: mgr inż. Krzysztof Suliga upr. nr 83/DOS/12	Podpis: 
		Sprawdzający: mgr inż. Bartłomiej Małetka upr. nr MAZ/0405/POOD/10	Podpis: 
Tom:	Skala rysunku:	Data:	
TOM I	1:50	VIII.2017	
Tytuł rysunku:			Nr rysunku:
Przekroje konstrukcyjne			PK-1602-03
Inwestycja: PRZEBUDOWA DRÓG POWIATOWYCH NR 1602W WILCZORUDA - MICHRÓW I 1601W PNIEWY - REMBERTÓW			