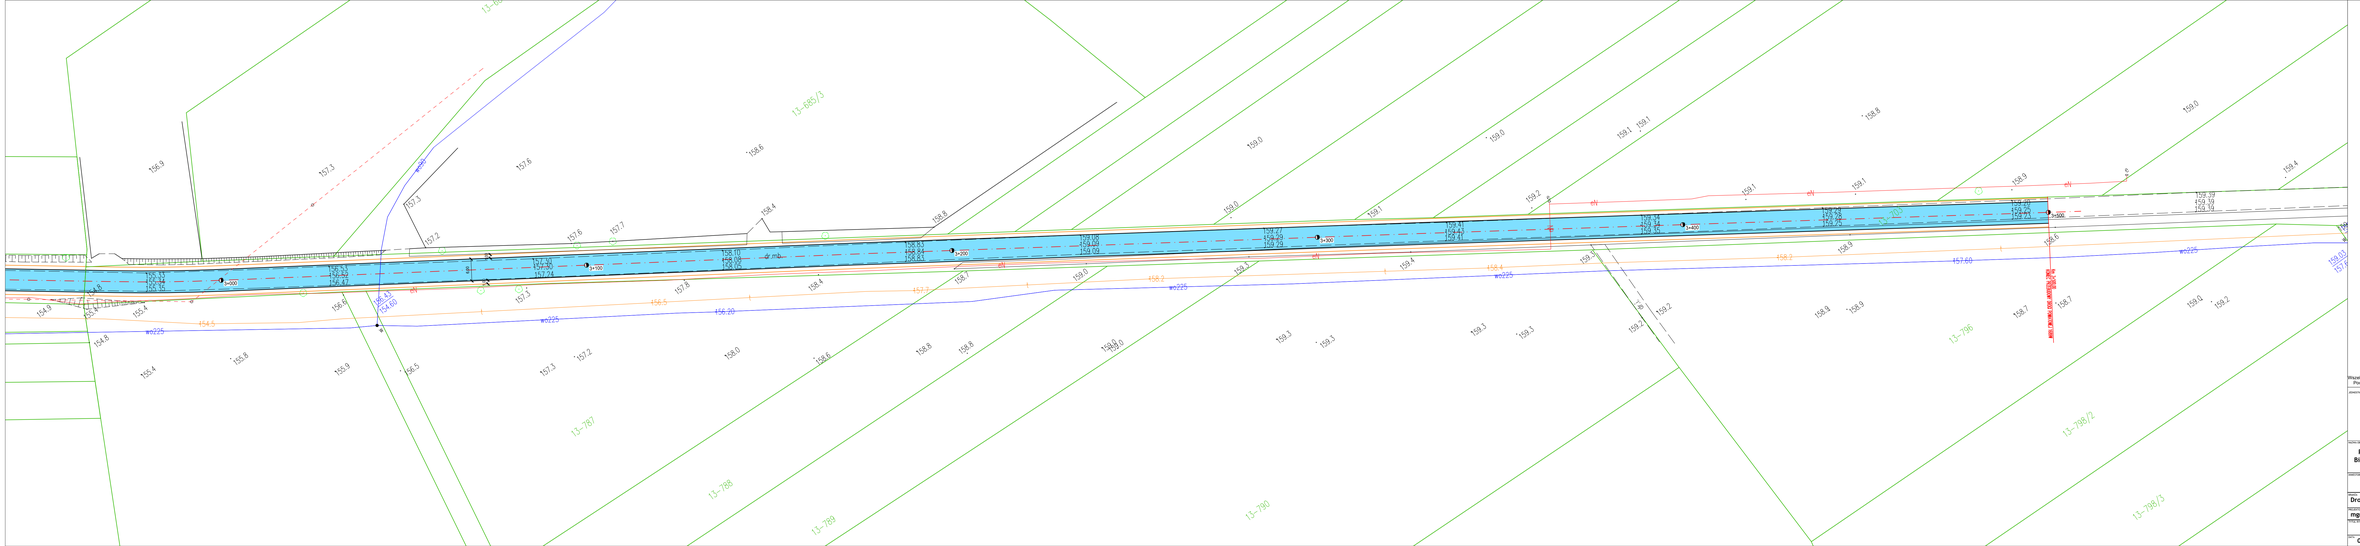


## Legenda:

projektowane:

- granice ewidencyjne działek
- numer ewidencyjny działki
- oś drogi
- krawędź nawierzchni bitumicznej
- krawędź pobocza
- jezdnia - naw. bitumiczna

Wszelkie prawa autorskie zastrzeżone. Reprodukcja bez zgody autorów jest zabroniona. Podstawa prawna: Ustawa z dn. 04-02-1994 (Dz.U. Nr 24 poz 83 z dn 23-02-1994 )

BIURO INŻYNIERSKIE
ul. Borowej Góry 1/54, 01-354 Warszawa
tel. 512 425 611, email: biuroinzynierskie@op.pl
www.bilw.pl

Przebudowa drogi powiatowej 1689W Domaniewice - Bieliny - Legonice (o długości 1047,00 m) na odcinku od km 2+453,00 do km 3+500,00

ZARZĄD POWIATU GRÓJECKIEGO,
ul. J. Piłsudskiego 59, 05-600 Grójec

| | |
|---|---|
| Drogowa | Projekt wykonawczy |
| mgr inż. ŁUKASZ WIDALSKI | MAZ/0143/POOD/12 |

Projekt zagospodarowania terenu

| | | | |
|---|---|---|---|
| 03.2019 | 1:500 | arkusz 2 | D-02 |