



Przekrój normalny szlakowy

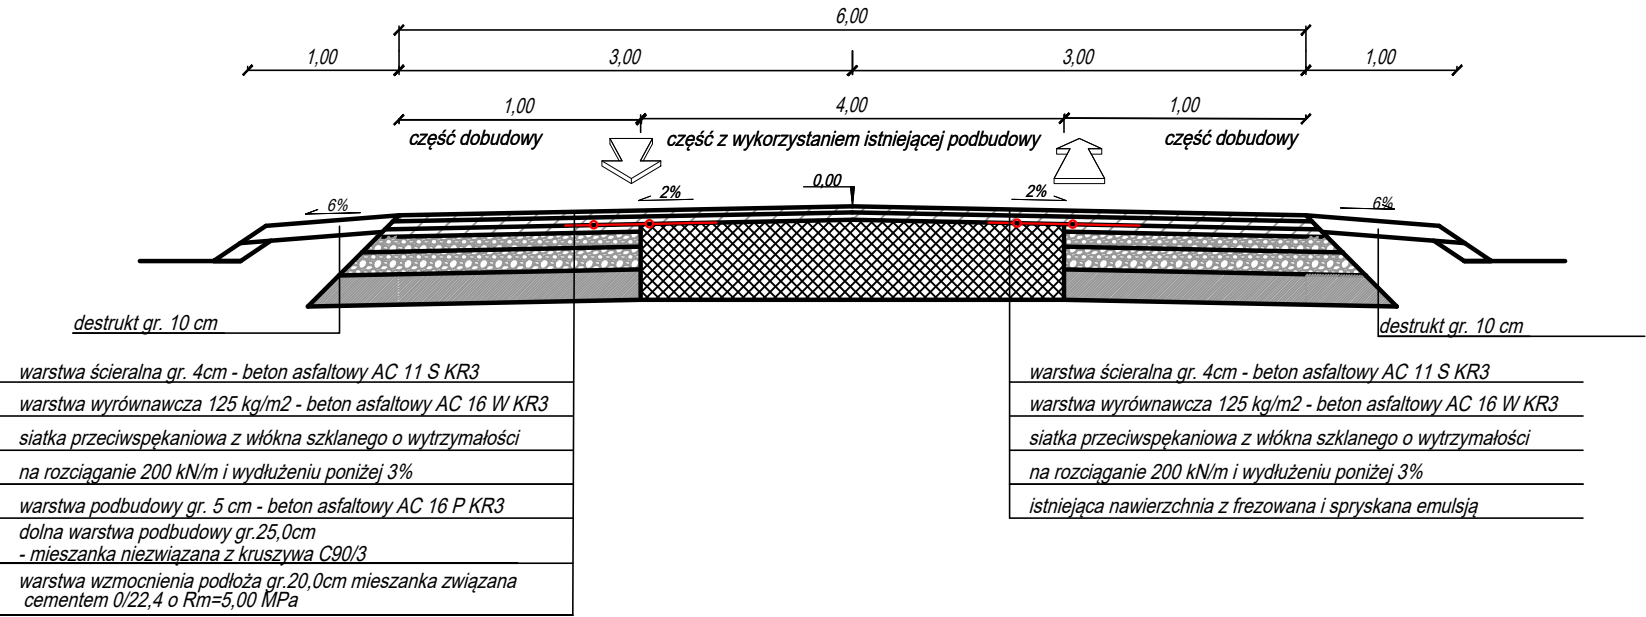

Wszelkie prawa autorskie zastrzeżone. Reprodukacja bez zgody autorów jest zabroniona.
Podstawa prawna: Ustawa z dn 04-02-1994 (Dz.U. Nr 24 poz 83 z dn 23-02-1994)

JEDNOSTKA PROJEKTOWA



BIURO INŻYNIERSKIE

Łukasz Widałski

ul. Borowej Góry 1/54, 01-354 Warszawa

tel. 512 425 611, email: biuroinzynierskie@op.pl

www.bilw.pl

NAZWA OBIEKTU BUDOWLANEGO

Przebudowa drogi powiatowej 1689W Domaniewice - Bieliny - Łęgonice (o długości 1047,00 m) na odcinku od km 2+453,00 do km 3+500,00

INWESTOR

ZARZĄD POWIATU GRÓJECKIEGO,

ul. J. Piłsudskiego 59, 05-600 Grójec

BRANŻA

Drogowa

FAZA PROJEKTU

Projekt wykonawczy

PROJEKTOWAŁ

mgr inż. ŁUKASZ WIDAŁSKI

NUMER UPRAWNIEN

MAZ/0143/POOD/12

PODPIS

TYTUŁ RYSUNKU

Przekroje normalne

DATA

03.2019

SKALA

1:50

ARKUSZ

1

NUMER RYSUNKU

D-03