



mgr inż. ROMAN KRAJEWSKI
 Upr. bud. nr BU.A.11.3.366/1/90
 05-600 Grójec, ul. Niepodległości

Temat: PRZEBUDOWA BOISKA SPORTOWEGO WIELOFUNKCYJNEGO PRZY ZSP W WARCE
 Adres inwestycji: UL. OBWODOWA 2 05-660 WARKA
 Inwestor: SAROSTWO POWIATOWE W GRÓJCU
 Tytuł rysunku: BOISKO WIELOFUNKCYJNE
 Data: 26.04.2019
 Skala: 1:150
 Nr rysunku: 3

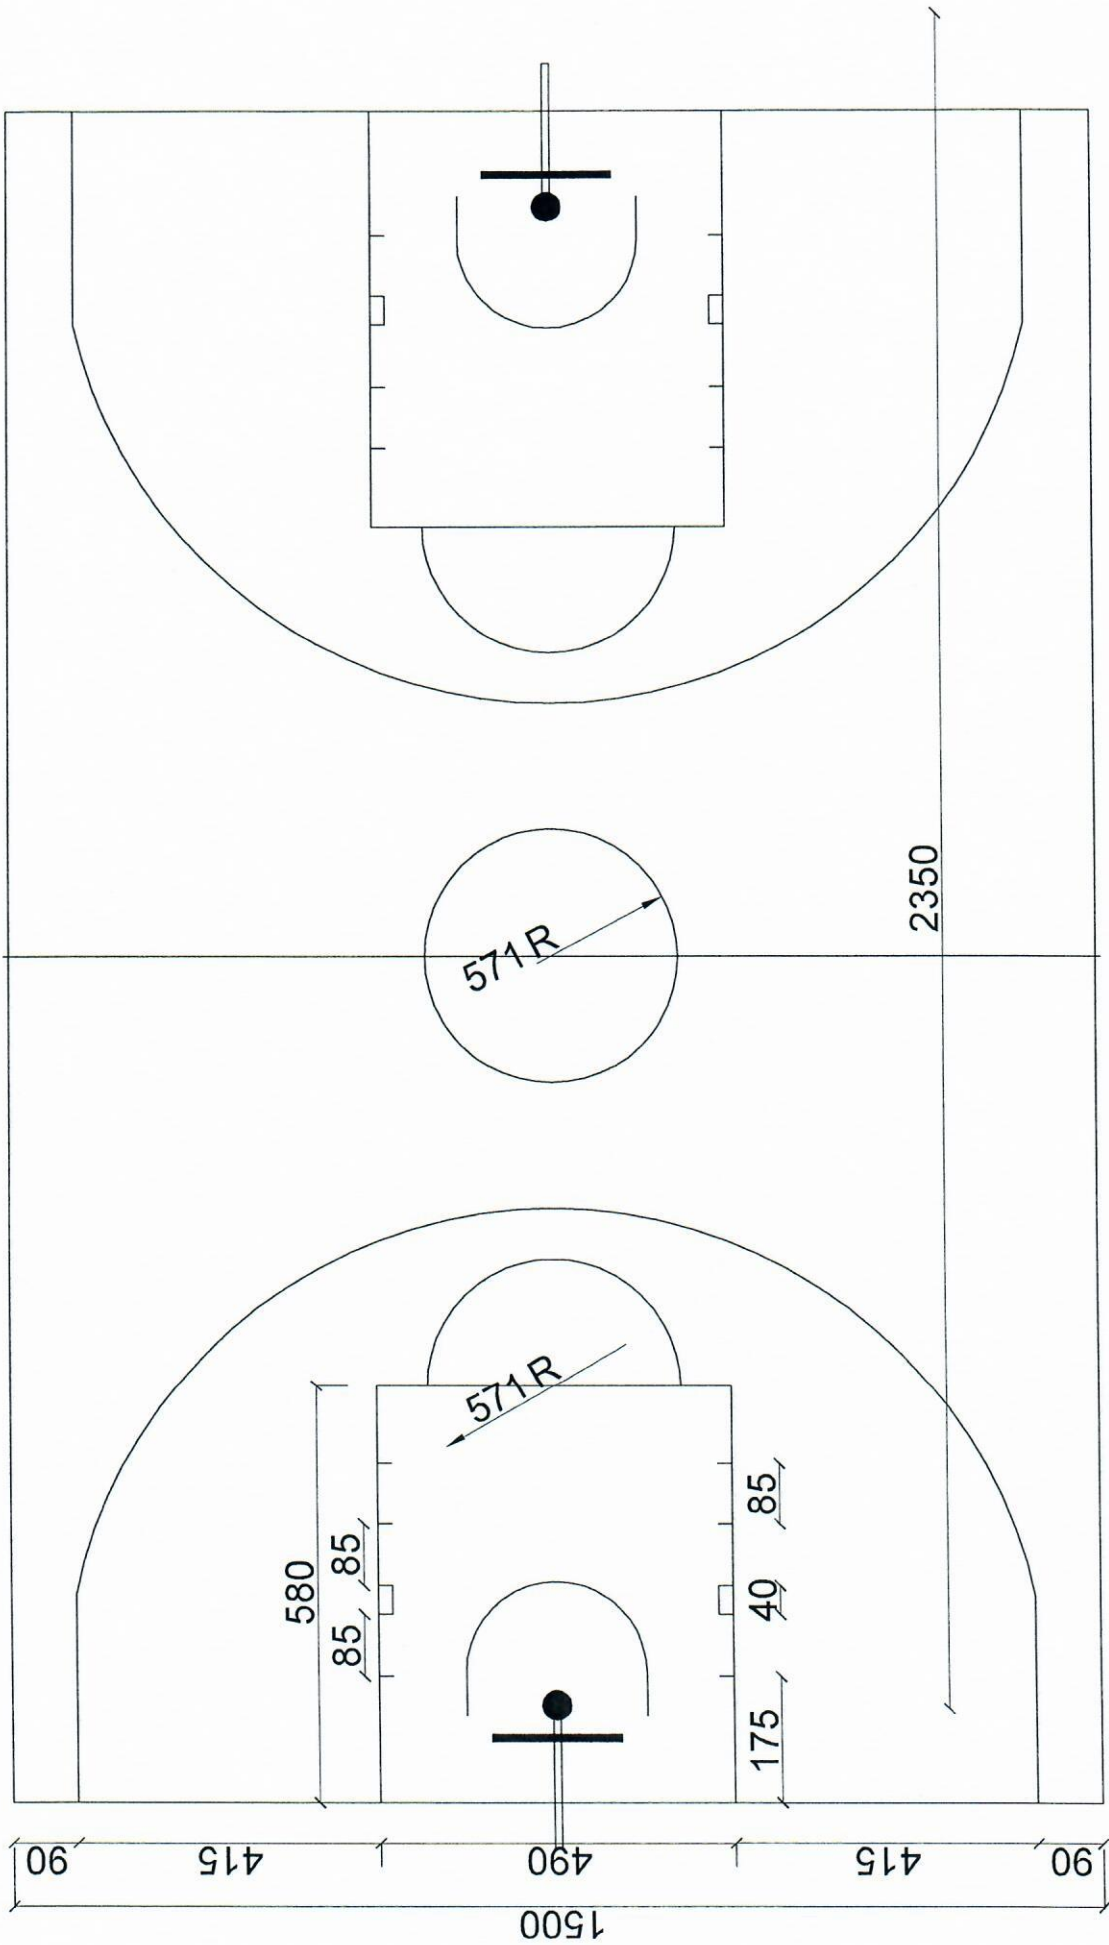

Temat: PRZEBUDOWA BOISKA SPORTOWEGO WIELOFUNKCYJNEGO PRZY ZSP W WARCE	
Adres inwestycji:	UL. OBWODOWA 2 05-660 WARKA
Inwestor:	SAROSTWO POMATOWE WGRÓJCU
Tytuł rysunku:	BOISKO DO KOSZYKÓWKI
Data:	26.04.2019
Skala:	1:100
Nr rysunku:	4


mgr inż. ROMAN KRAJEWSKI
 Upr. bud. nr BJA-II-3386/1/90
 05-600 Grójec, ul. Niepodległość

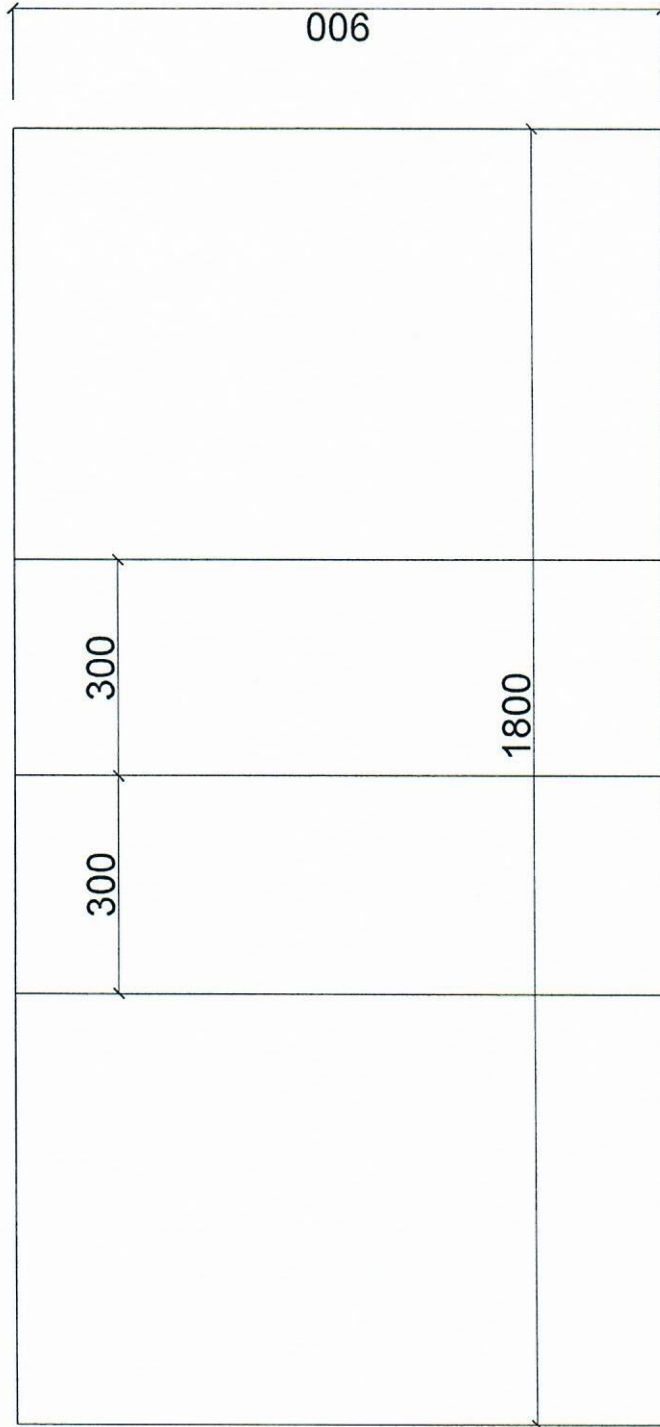

Temat:	PRZEBUDOWA BOISKA SPORTOWEGO WIELOFUNKCYJNEGO PRZY ZSP W WARCE
Adres inwestycji:	UL. OBWODOWA 2 05-680 WARKA
Inwestor:	SAROSTWO POWATOWE W GROJCU
Tytuł rysunku:	BOSKO DO SIATKÓWKI
Data:	26.04.2019
Skala:	
Nr rysunku:	5

mgr inż. ROMAN KRAJEWSKI

Upr. bud. nr B04-PI-3386/190
05-600 Grojce, ul. Młodości 1

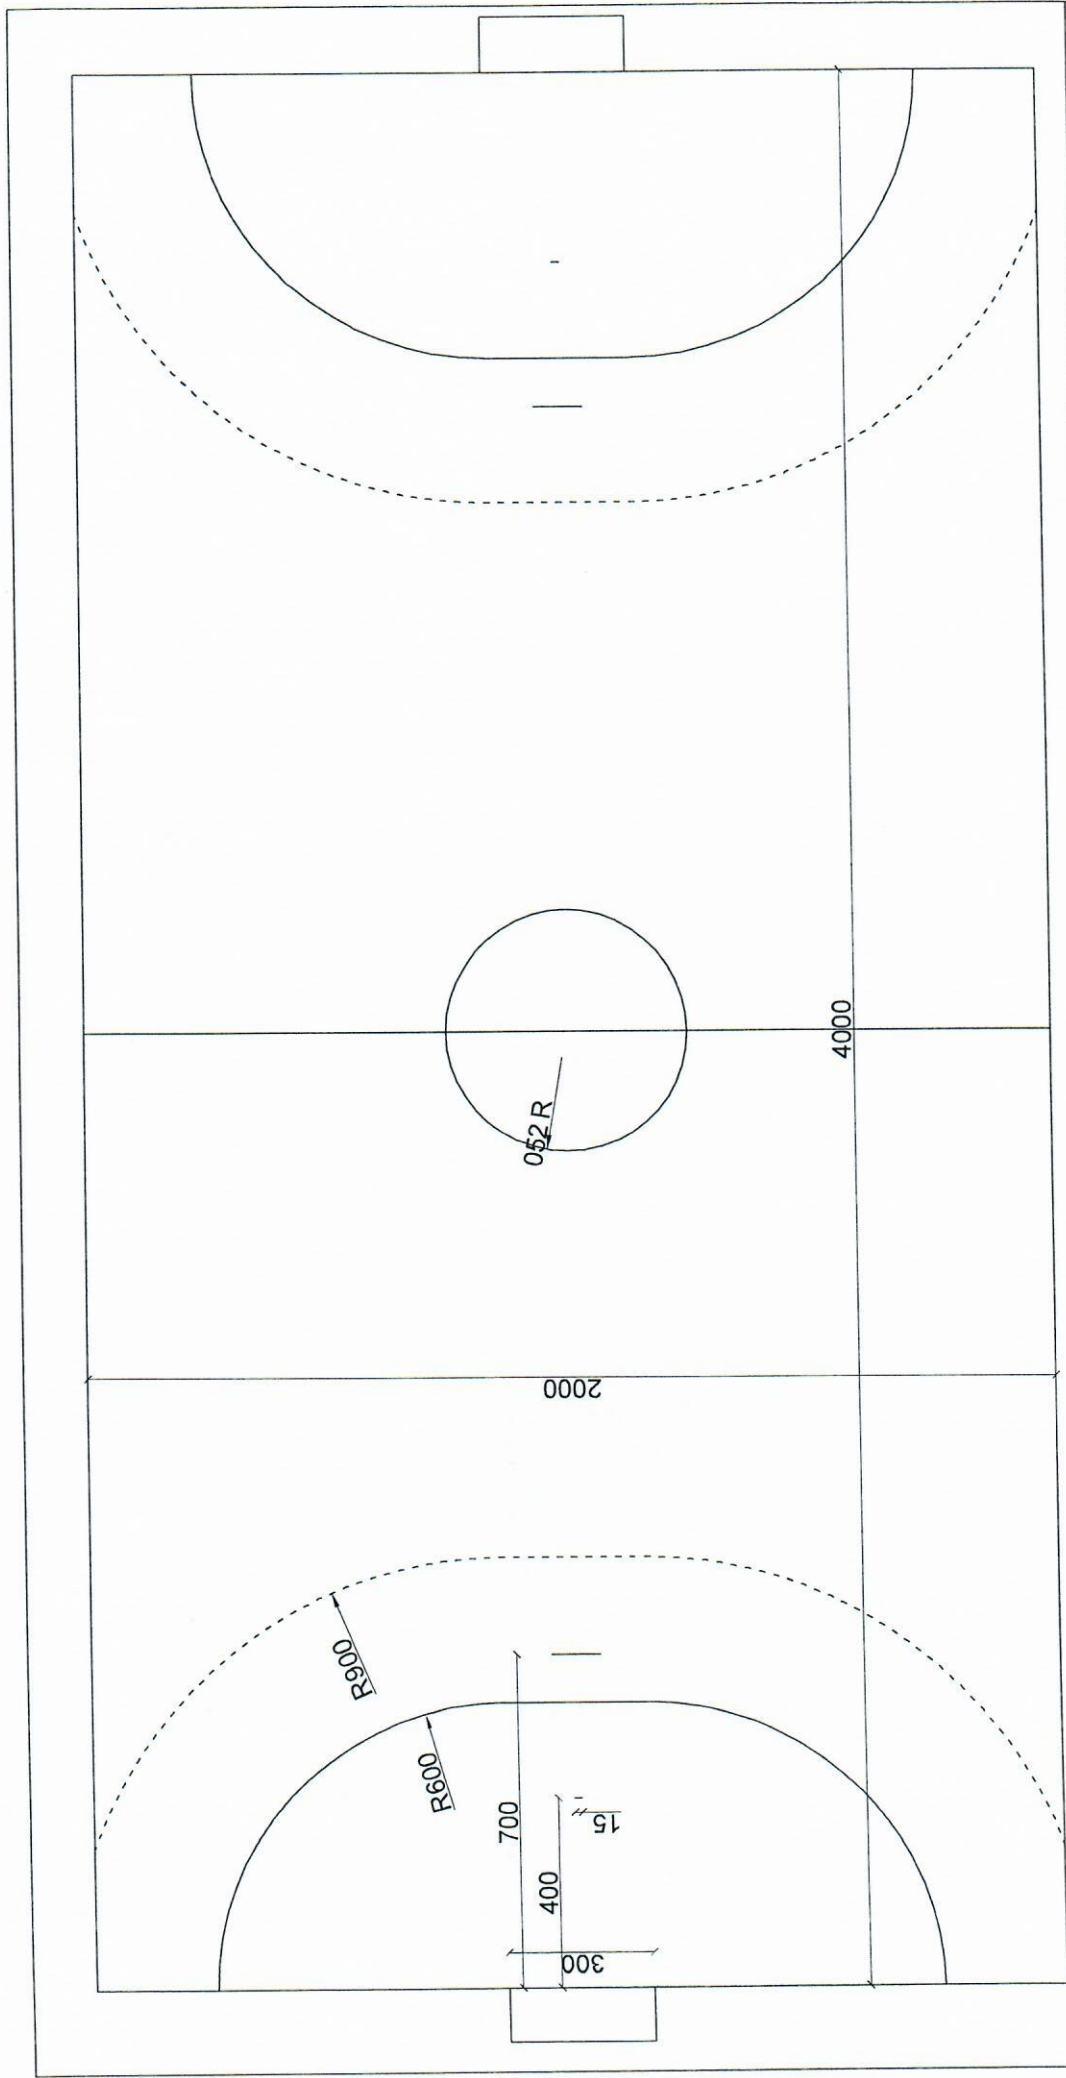


Temat: PRZEBUDOWA BOISKA SPORTOWEGO WIELOFUNKCYJNEGO PRZY ZSP
 W WARCE
 Adres inwestycji: UL. OBWODOWA 2 05-660 WARKA
 Inwestor: SAROSTWO POWIATOWE WGRÓJCU
 Tytuł rysunku: BOISKO DO PIŁKI RĘCZNEJ
 Data: 26.04.2019
 Skala: 1:150
 Nr rysunku: 6

mgr inż. ROMAN KRAJEWSKI
 Upr. bud. nr. BujA-W-3366/190
 05-600 Grójec, ul. Niepodległości

PRZEKRÓJ A-A


obrzeże betonowe 8x30x100
 ława betonowa C12/15
 podsypka piaskowa
 grunt rodzimy

NAW. POLIURETANOWA EPDM GR 16 MM
 kruszywo łamane (0-31,5 mm) - 5 cm
 kruszywo łamane (31,5-63 mm) - 15 cm
 pospółka - 10 cm
 grunt rodzimy

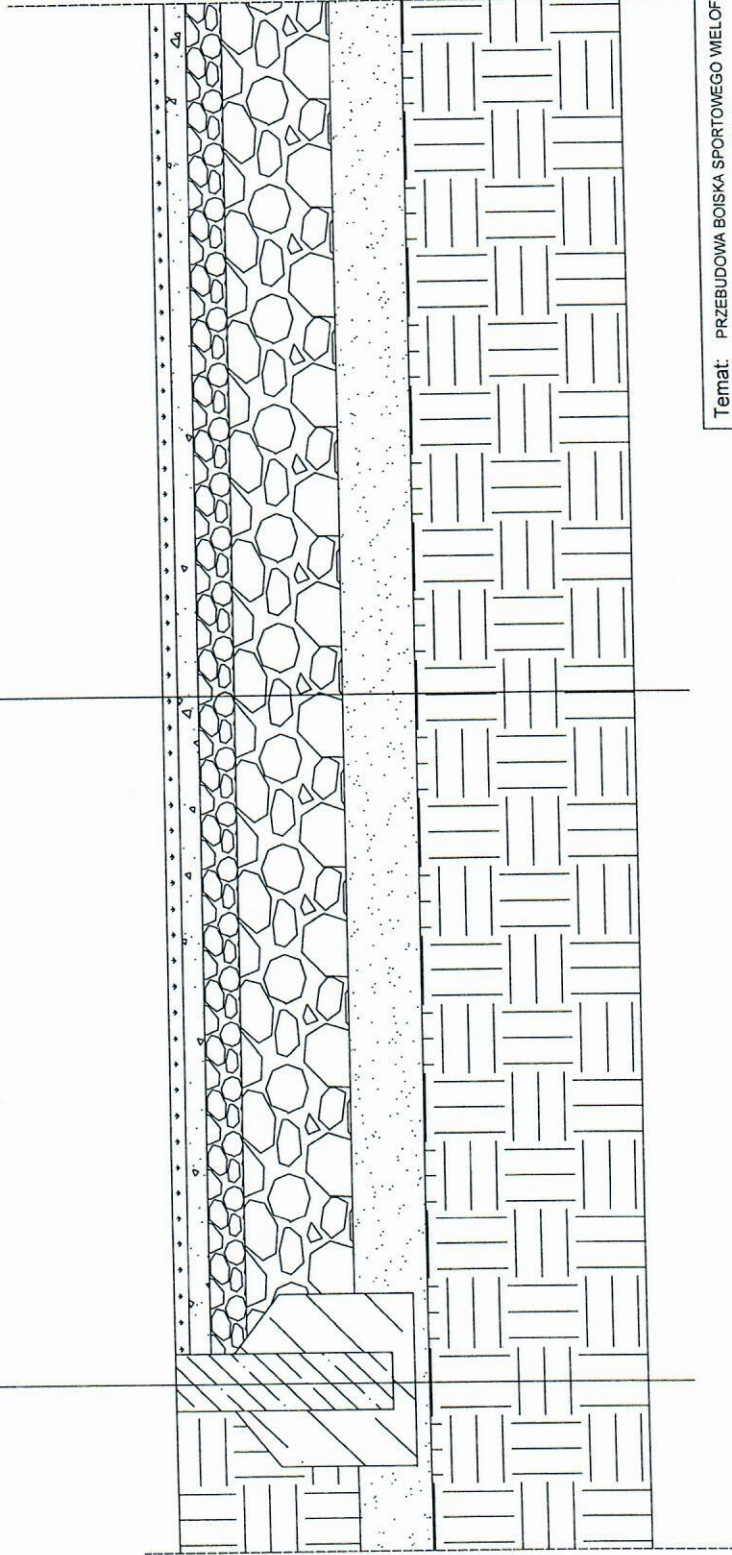


Temat: PRZEBUDOWA BOISKA SPORTOWEGO WIELOFUNKCYJNEGO PRZY ZSP W WARCE	
Adres inwestycji:	UL. OBRWODOWA 2 05-680 WARKA
Inwestor:	SAROSTWO POWATOWE W GRÓJCU
Tytuł rysunku:	PRZEKRÓJ PRZEZ NAWERZCHNIĘ BOISKA
Data:	26.04.2019
Nr rysunku:	7
Skala:	

mgr inż. ROMAN KRAJEWSKI
 Upr. bud.-nr. BJA-III-5306/1/90
 05-600 Głogów, Niepełnoletność

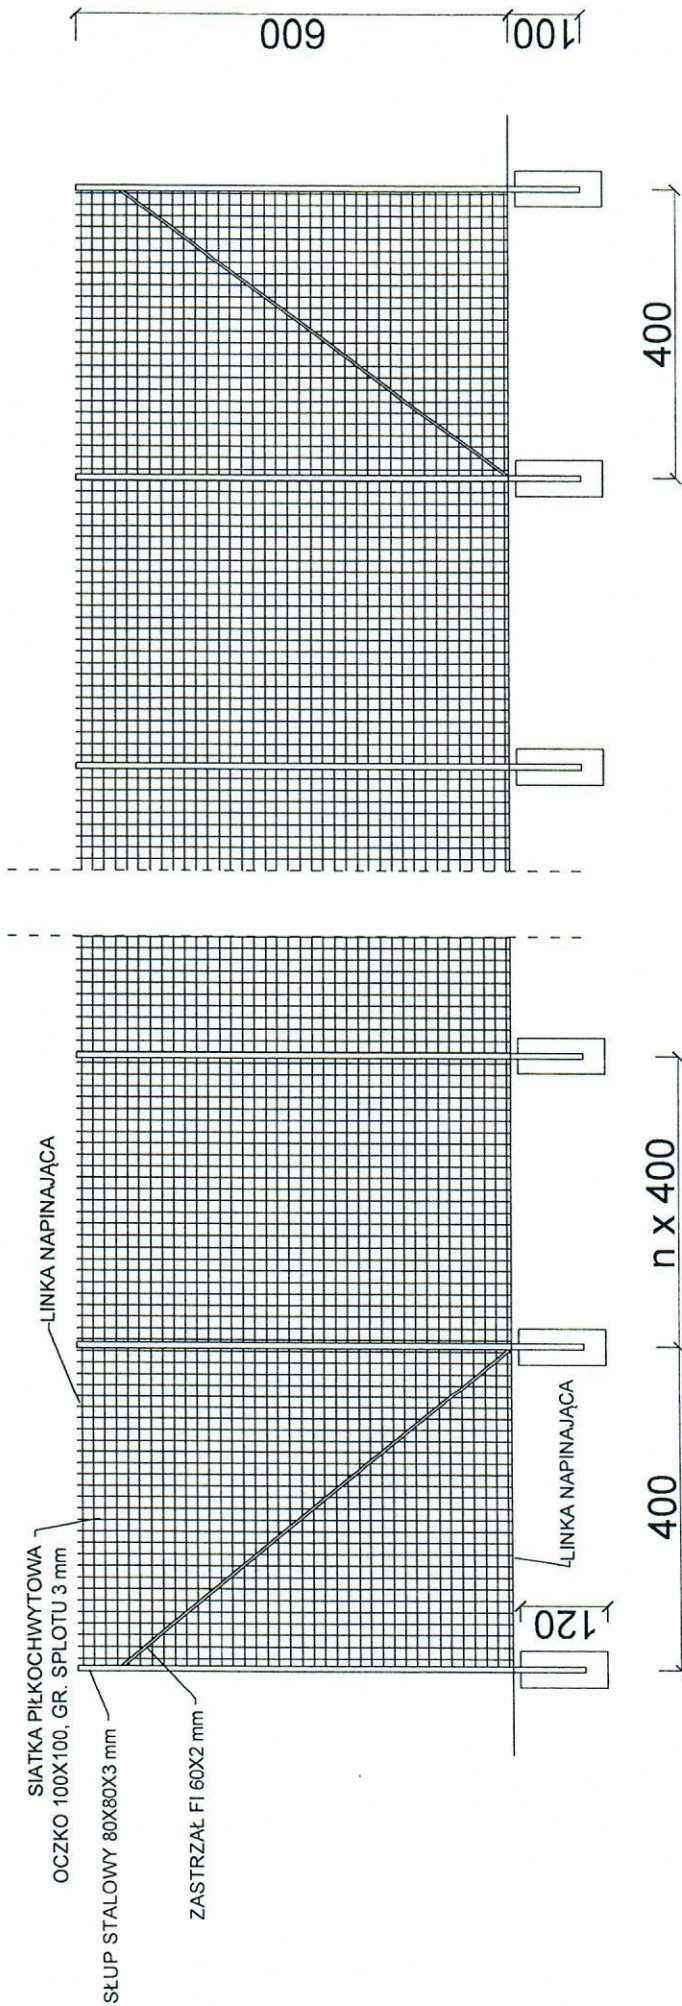


Temat: PRZEBUDOWA BOISKA SPORTOWEGO WIELOFUNKCYJNEGO PRZY ZSP W WARCE	
Adres inwestycji:	UL. OBWODOWA 2 05-660 WARKA
Inwestor:	SAROSTWO POWATOWE W GRÓJCU
Tytuł rysunku:	PIŁKOCHWYT H=6m
Data:	26.04.2019
Skala:	1:100
Nr rysunku: 8	

mgr inż. ROMAN KRAJEWSKI
 Upr. bud. nr. 23447-6386/1/90
 05-600 Grojec, ul. Niepodległość

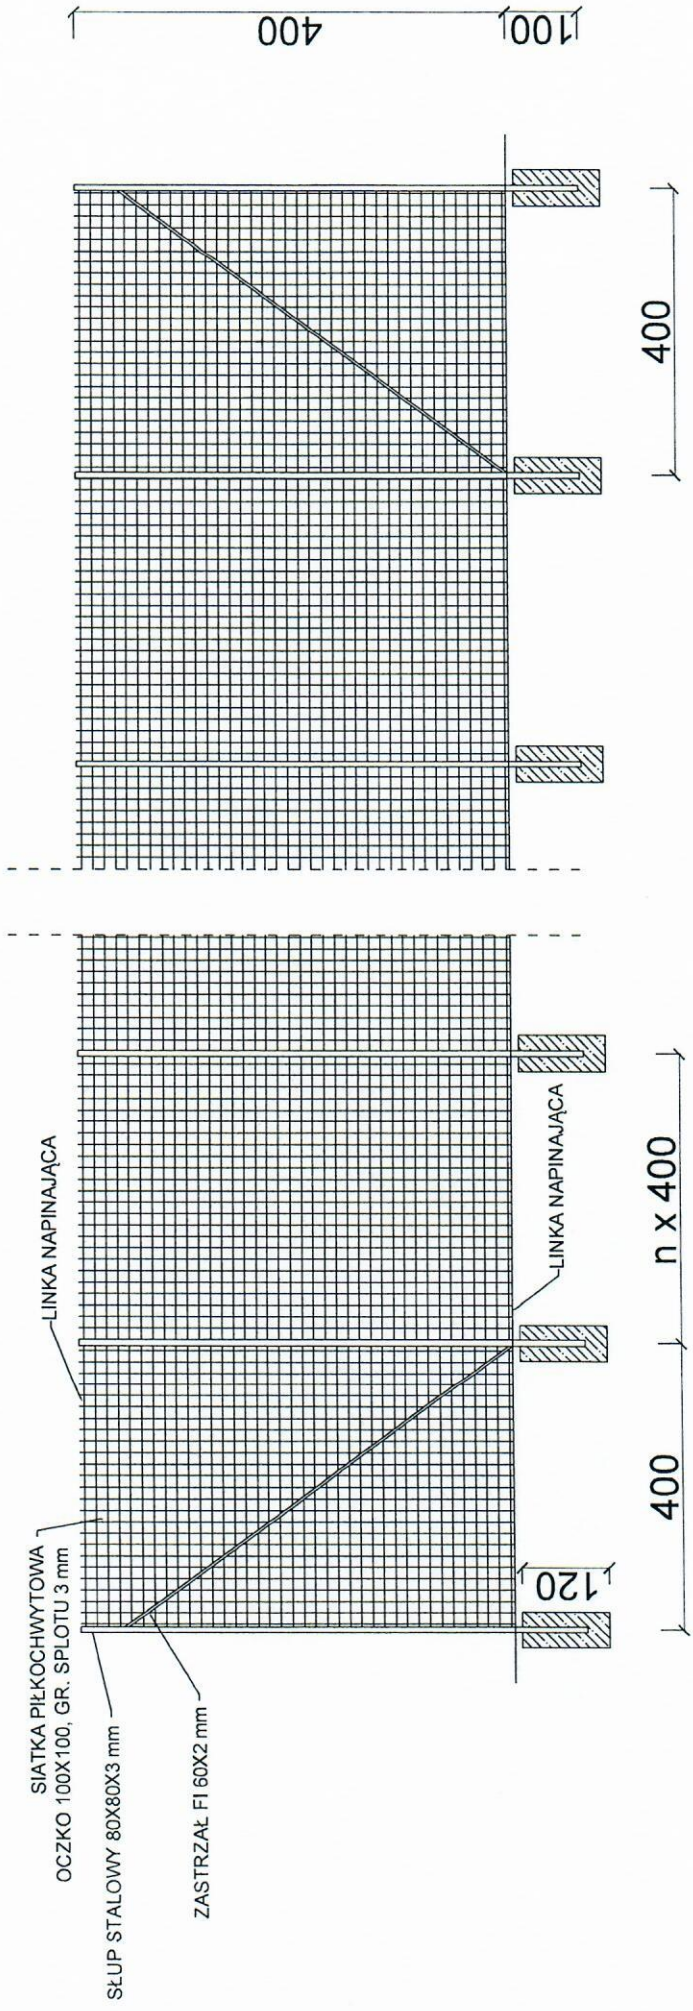

Temat: PRZEBUDOWA BOISKA SPORTOWEGO WIELOFUNKCYJNEGO PRZY ZSP W WARCE	
Adres inwestycji:	UL. OBWODOWA 2 05-660 WARKA
Inwestor:	SAROSTWO POWATOWE W GRÓJCU
Tytuł rysunku PIĘKOCHWYT H = 4,0 m	
Data:	26.04.2019
Skala:	Nr rysunku: 9

mgr inż. **ROMAN KRAJEWSKI**
 Upr. bud. nr 05-600/190
 05-600 Grójec, ul. Niepodległości

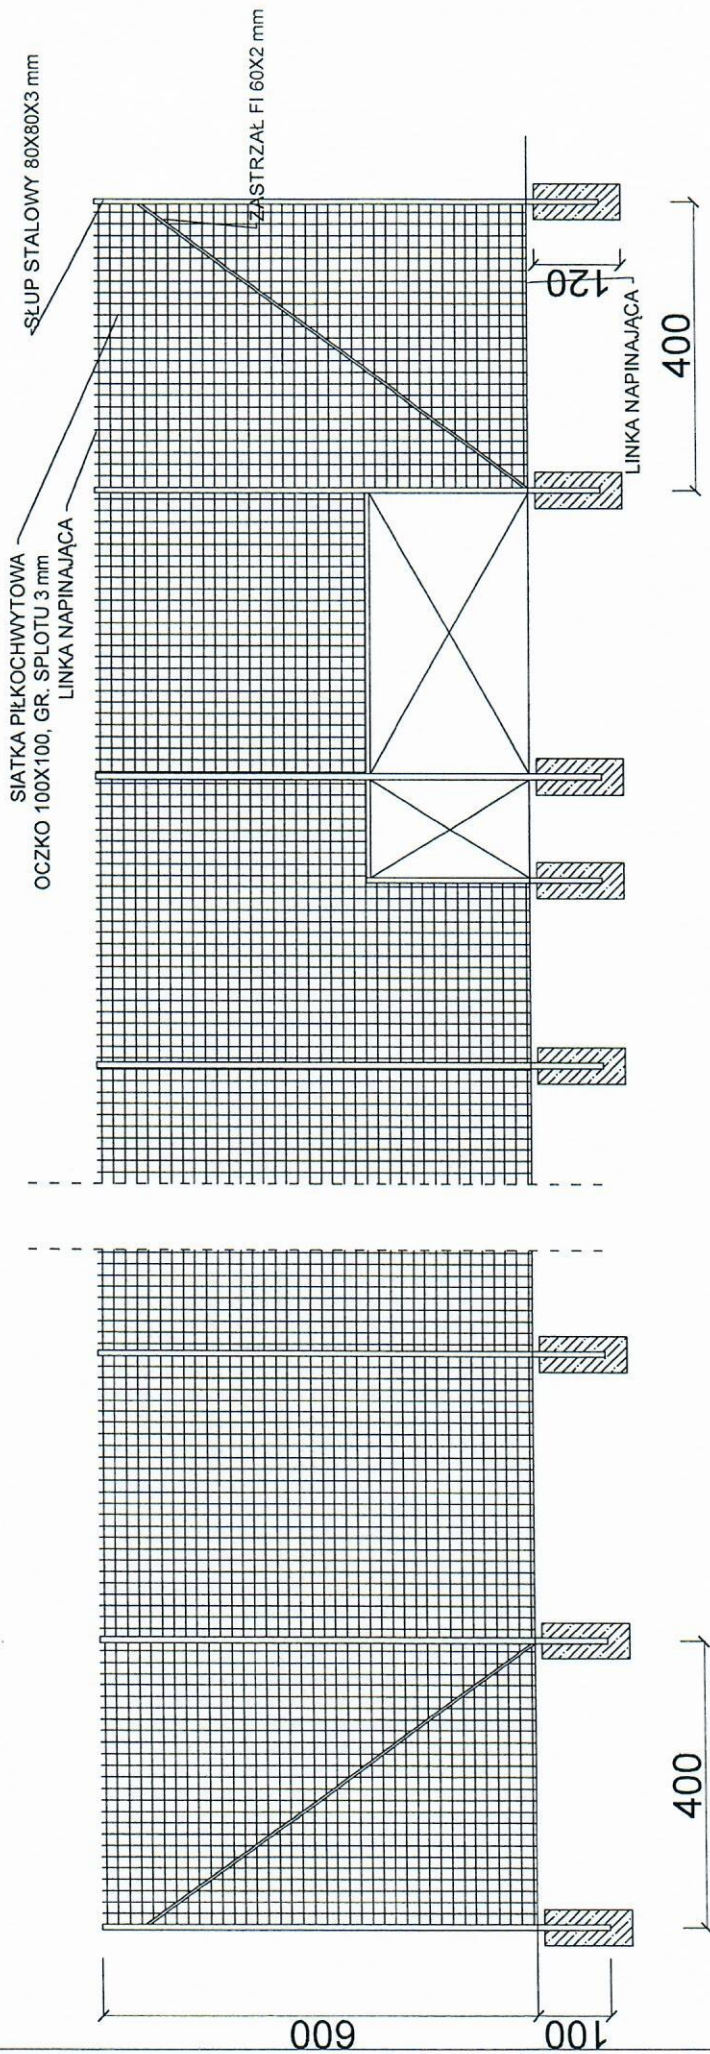

Temat: PRZEBUDOWA BOISKA SPORTOWEGO WIELOFUNKCYJNEGO PRZY ZSP W WARCE	
Adres inwestycji:	UL. OBWODOWA 2 05-660 WARKA
Inwestor:	SAROSTWO POWATOWE W GROJCU
Tytuł rysunku:	BOISKO DO KOSZYKÓWKI
Data:	26.04.2019
Skala:	1:100
Nr rysunku: 10	

mgr inż. **ROMAN KRAJEWSKI**
 Upr. bud. inż. BJA-III-8306/1/90
 05-600 Grojec, ul. Mienodziejski