

# MAPA DO CELÓW PROJEKTOWYCH

skala 1:500

Działka nr 1691/1

ewidencyjna: 140605\_4 – GRÓJEC

obręb: 0001 – GRÓJEC

Mapa opracowana w technologii numerycznej na podstawie mapy zasadniczej oraz wyników zgłoszenia pracy geodezyjnej zarejestrowanej w ODGIK w Grójcu pod numerem GK.6640.2290.2019.

Układ współrzędnych : „2000”  
układ wysokościowy: Kronsztadt „86”

Mapa aktualna w granicach opracowania zaznaczonego kolorem .....  
wg stanu na dzień 10-07-2019r.  
sekcja mapy: 7.165.19.15.1.2

Nie wyklucza się istnienia w terenie również urządzeń podziemnych, dla których brak było informacji branżowych i nie zostały odnalezione w terenie w czasie inwentaryzacji geodezyjnej.

Mapa do celów projektowych została wykonana bez przeprowadzenia badania dotyczącego obciążeń służebnościami gruntowymi


Przedstawione granice działek ewidencyjnych mogą pochodzić z wektoryzacji mapy ewidencyjnej a położenie punktów granicznych może nie spełniać wymogów dokładnościowych.

## USŁUGI GEODEZYJNE

Wojciech Dudziński  
05-600 Grójec, ul. Piłsudskiego 15 lok.1  
NIP 797-114-01-44, Regon 670890800  
tel. 604 582 430

## GEODETA UPRAWNIONY

Wojciech Dudziński  
upr. MGPIB Nr 1541  
05-600 Grójec, ul. Piłsudskiego 15 lok. 1  
tel. 670-44-05, 604-582-430

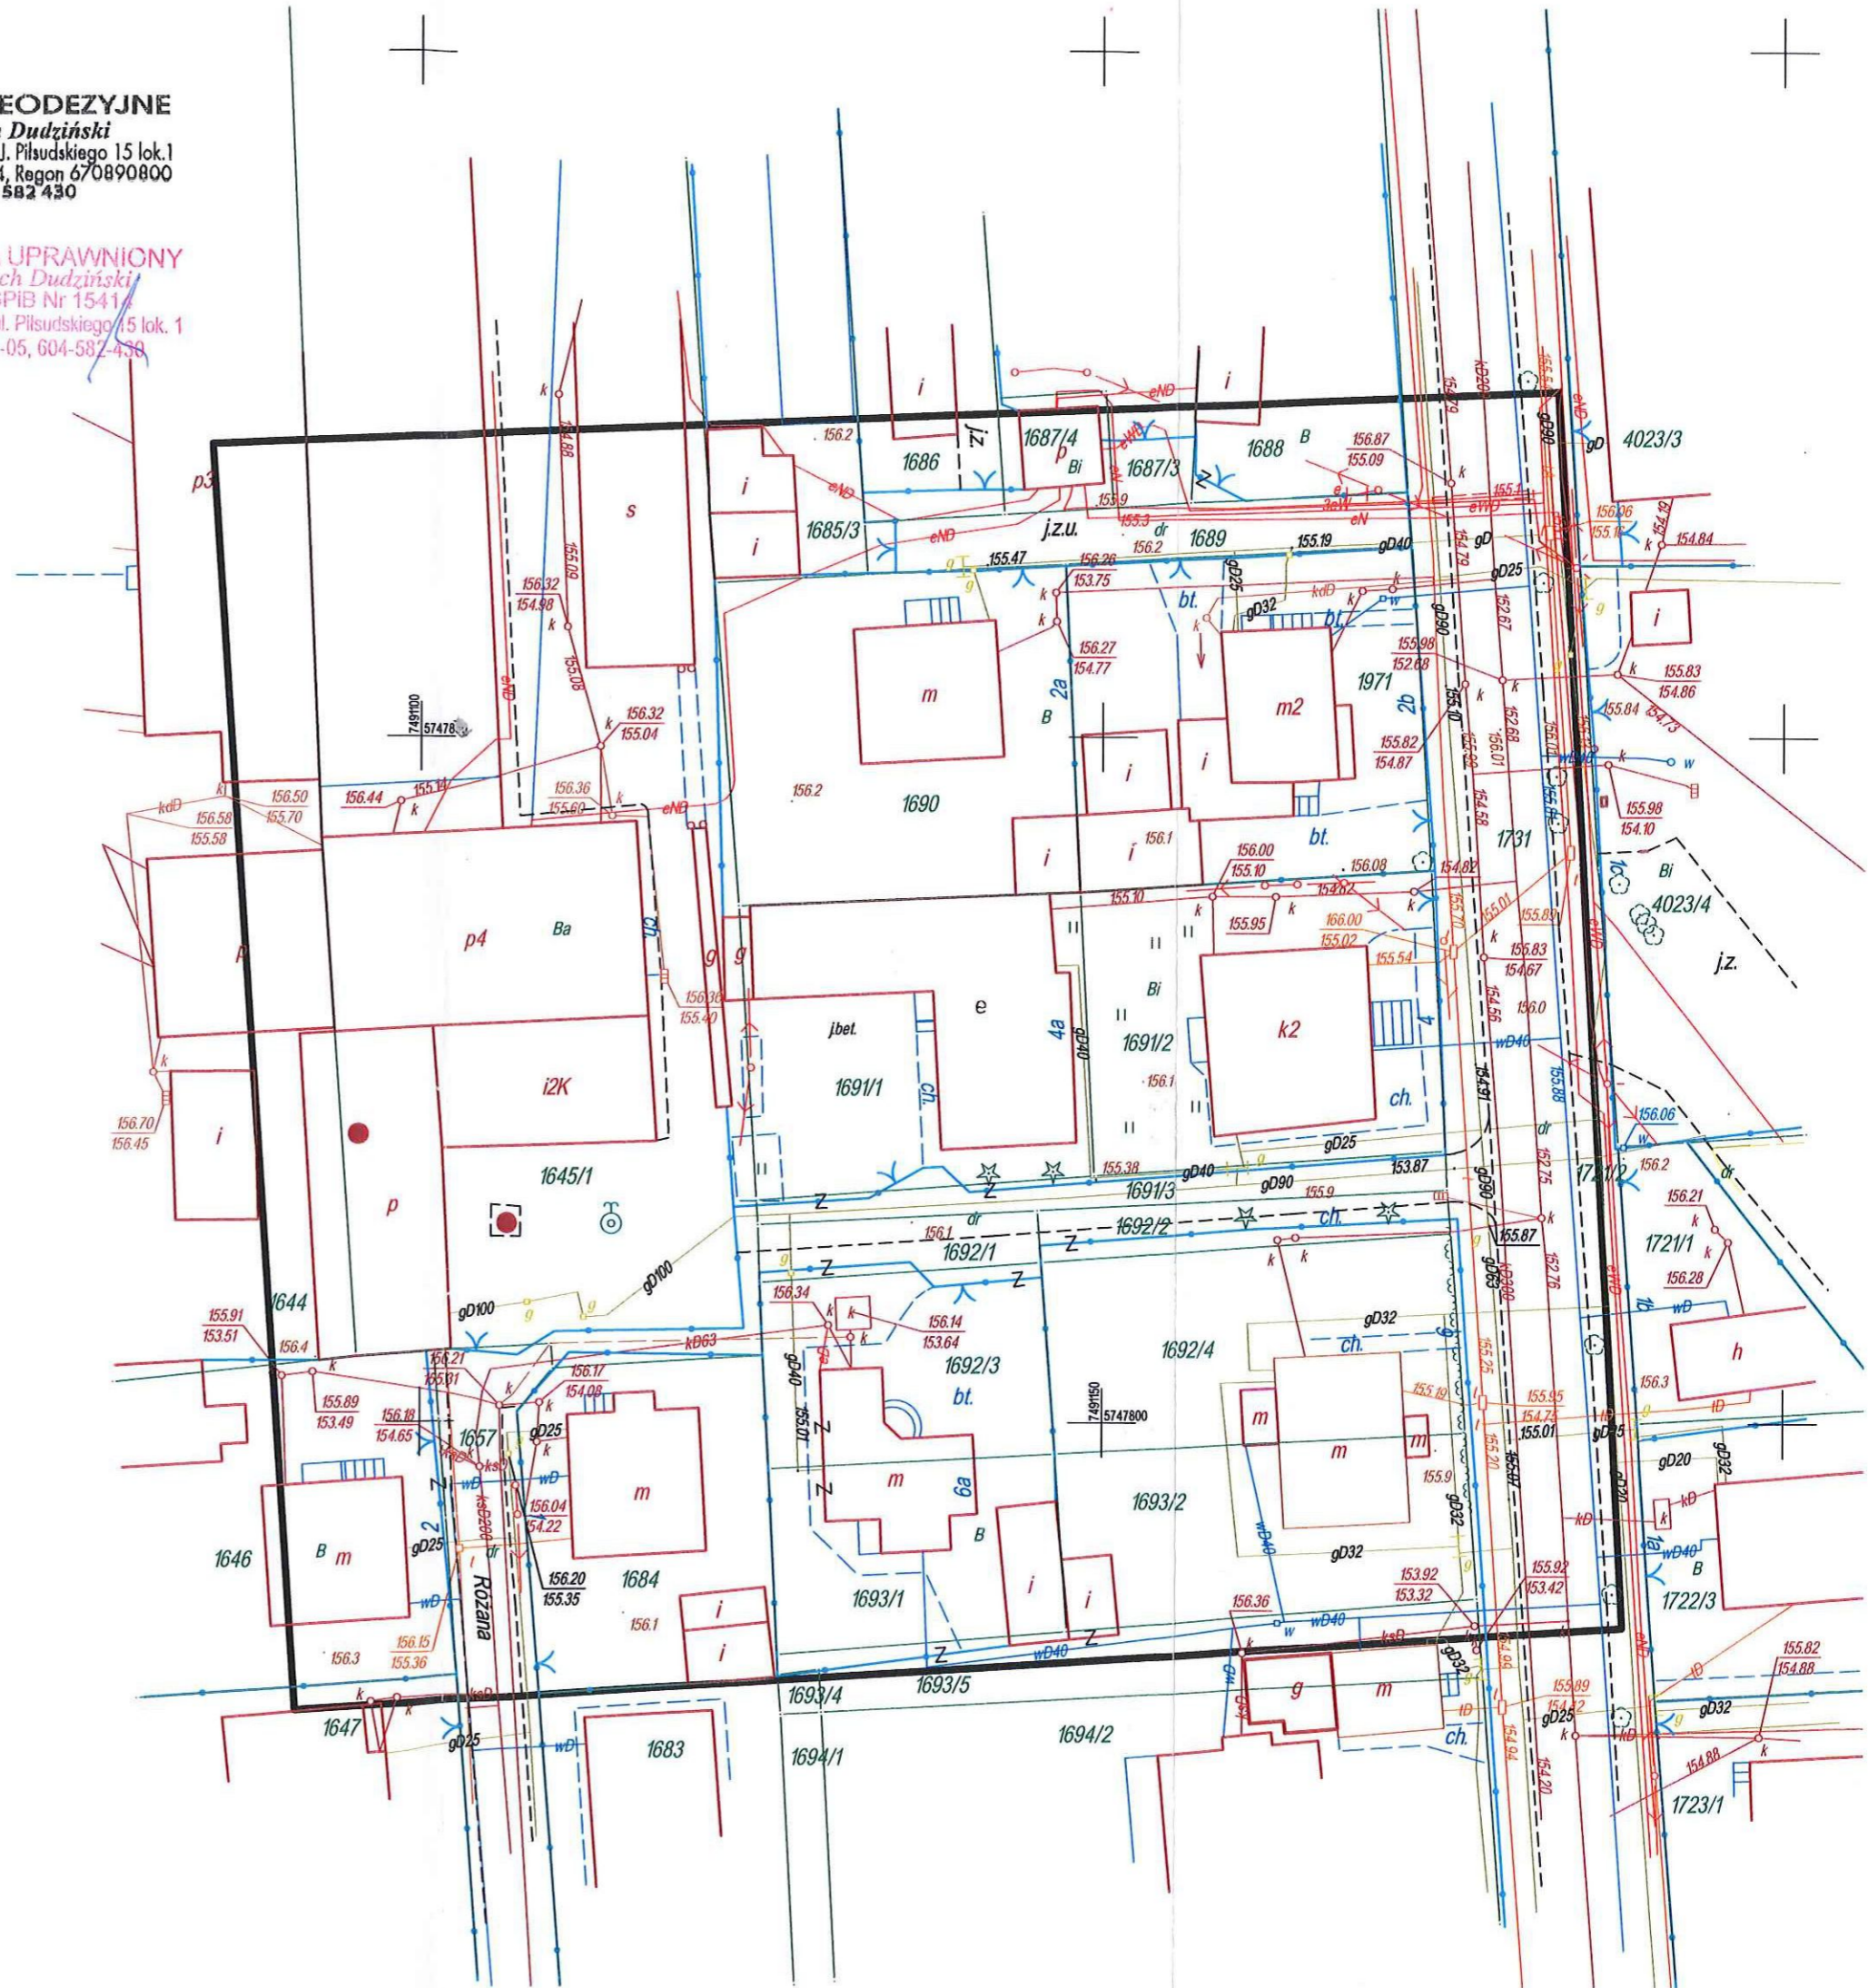

<b>POŚWIADCZA SIĘ, ŻE NIMIEJSZY DOKUMENT ZOSTAŁ OPACOWANY W WYNIKU PRAC GEODEZYJNYCH I KARTOGRAFICZNYCH, KTÓRYCH REZULTATY ZAWIERA OPERAT TECHNICZNY WPISANY DO EWIDENCJI MATERIAŁÓW PAŃSTWOWEGO ZASOBU GEODEZYJNEGO I KARTOGRAFICZNEGO</b>	
<b>Organ prowadzący państwowy zasób geodezyjny i kartograficzny</b>	Starosta Grójcki
<b>Identyfikator ewidencyjny materiałów zasobu i operat technicznego</b>	P. 1406. 2019. 2188
<b>Data wpisania operatu technicznego do ewidencji materiałów zasobu</b>	24. 07. 2019
<b>Imię, nazwisko i podpis osoby reprezentującej organ</b>	Inspektor Kontroli dokumentacji geodezyjnej i kartograficznej Ewa Mirezuk