
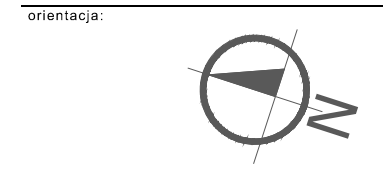


BOISKO DO SIATKÓWKI 300 1 800 300
 BOISKO DO KOSZYKÓWKI 25 2 350
 BOISKO DO PIŁKI RĘCZNEJ 200 2 000 200

FURTKA
 WEJŚCIOWA

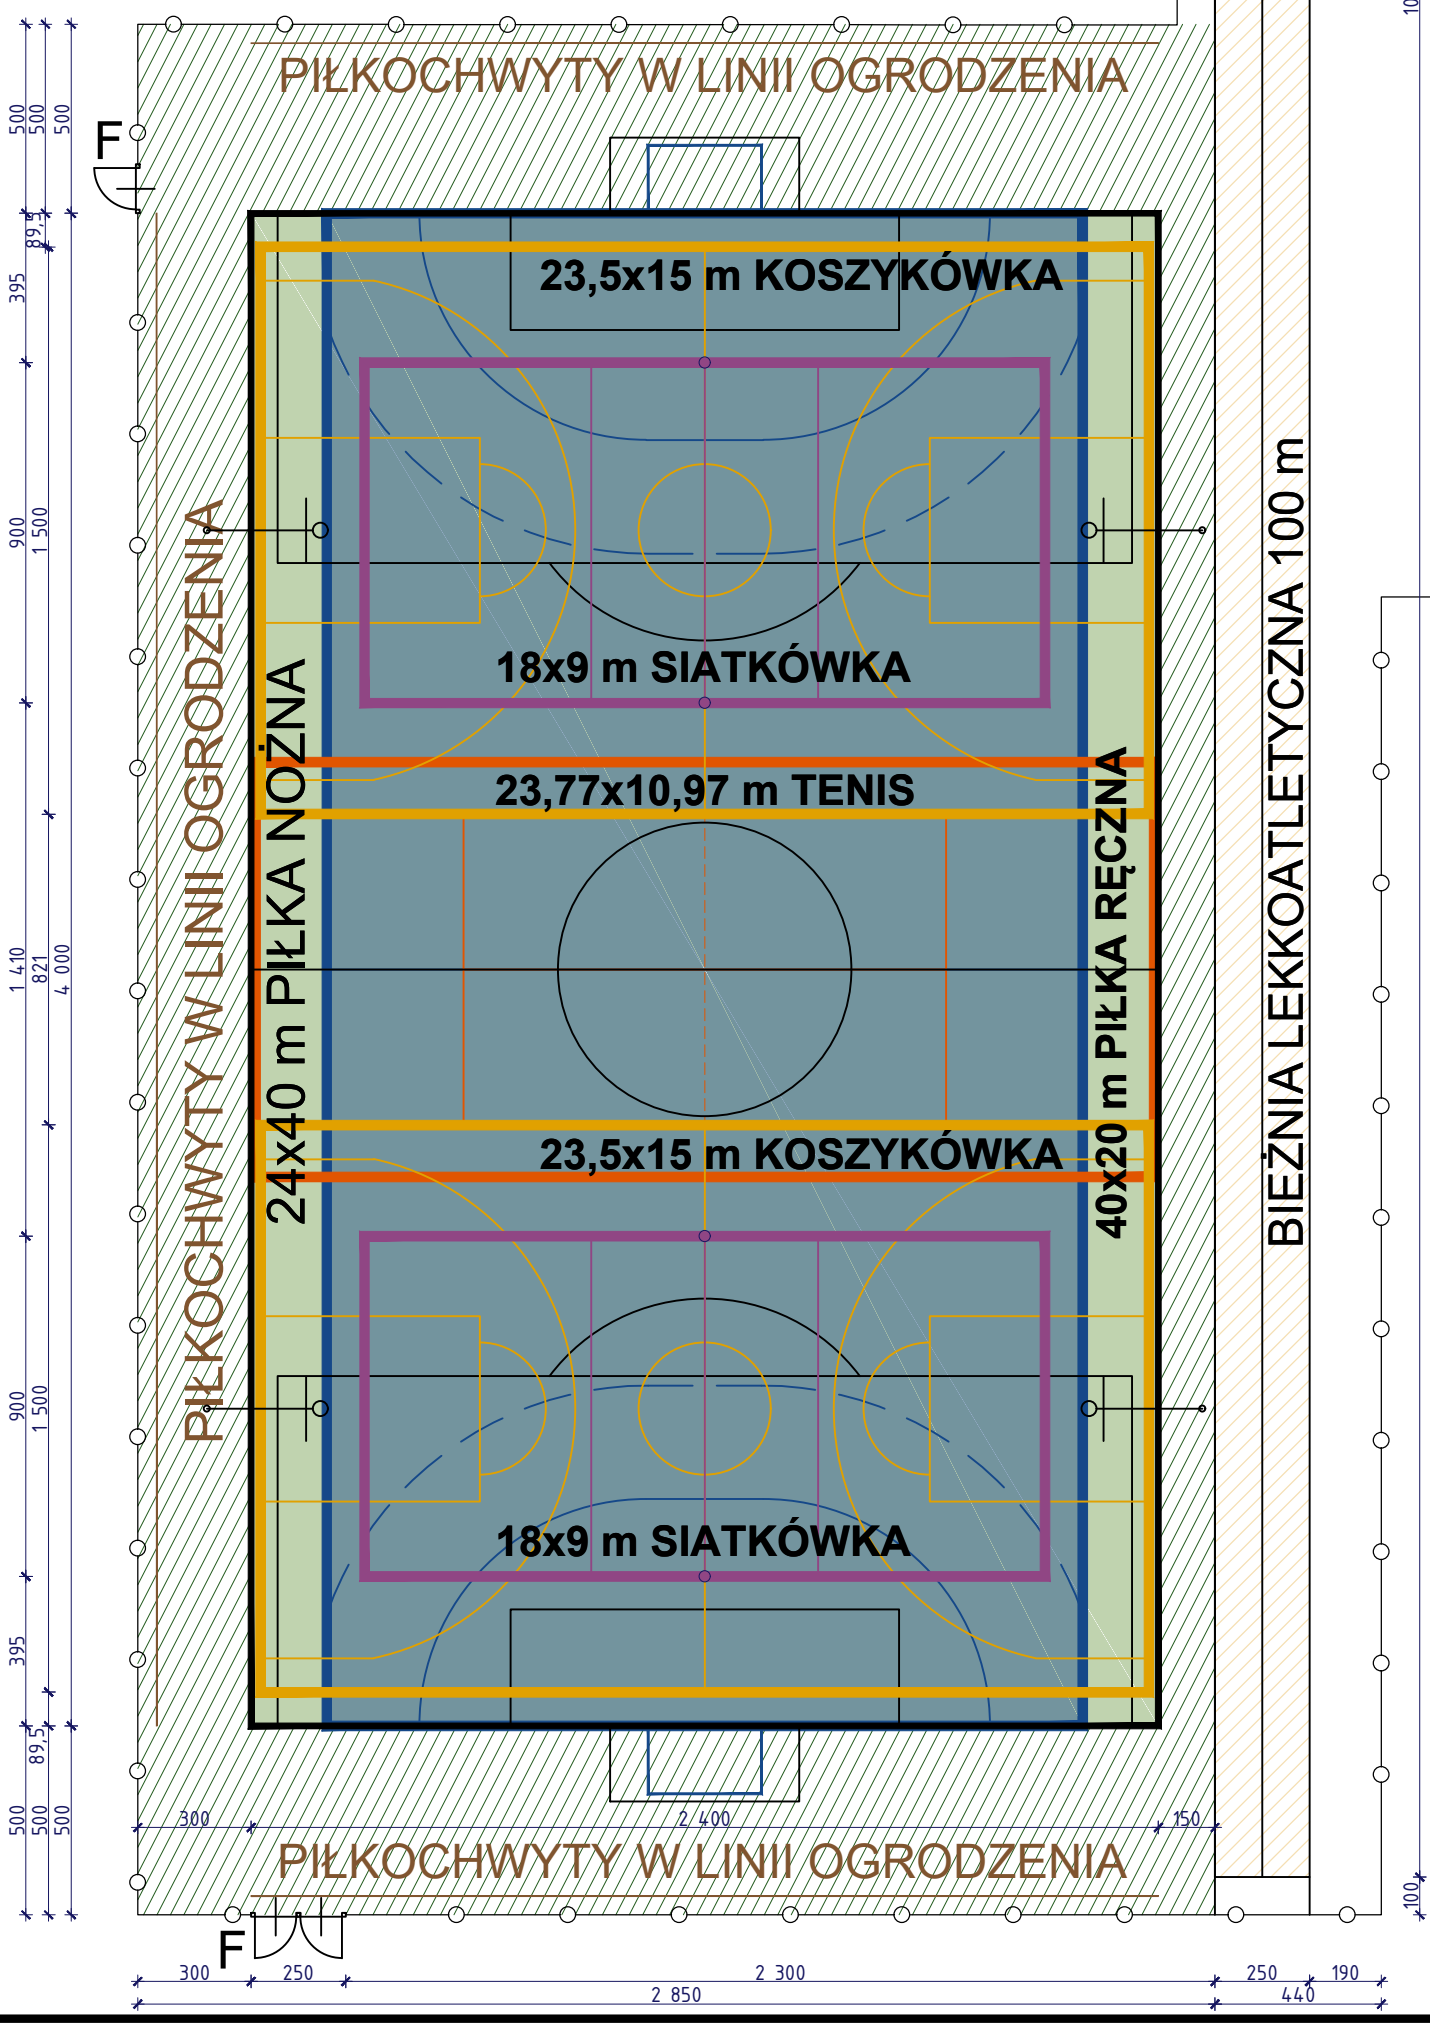

Legenda:

	PRZESTRZEŃ BOCZNA BOISKA: TRAWA
	PROJEKTOWANE BOISKO: PIŁKA NOŻNA, EPDM
	PROJEKTOWANE BOISKO: PIŁKA RĘCZNA, EPDM
	PROJEKTOWANE BOISKO: KOSZYKÓWKI, EPDM
	PROJEKTOWANE BOISKO: KORT TENISOWY, EPDM
	OGRODZENIE, BRAMY I FURTKI

inwestor:
Powiat Grójecki
 ul. Piłsudskiego 59, 05-600 Grójec

jednostka projektowa:
Best Plan Studio Sp. z o.o.
 Kruszewek 8A, 05-652 Pniewy

inwestycja:
BUDOWA WIELOFUNKCYJNEGO BOISKA SPORTOWEGO WRAZ Z BIEŻNIĄ LEKKOATLETYCZNA
 adres inwestycji:
 Nowa Wieś, dz. ewid. nr 155/15, obręb 0048 Nowa Wieś, jedn. ewid. 140611_5 Warka

faza, branża:
 PROJEKT BUDOWLANO-WYKONAWCZY ARCHITEKTURA I KONSTRUKCJA

projektant architektury:
 mgr inż. arch. TOMASZ GŁOWIŃSKI
 MA/004/14 | MA-2613
 UPR. DO PROJEKTOWANIA BEZ OGRANICZEŃ W SPECJALNOŚCI ARCHITEKTONICZNEJ

sprawdzający architektury:
 mgr inż. arch. JOANNA KAWA
 MA/048/15 | MA-3102
 UPR. DO PROJEKTOWANIA BEZ OGRANICZEŃ W SPECJALNOŚCI ARCHITEKTONICZNEJ

projektant konstrukcji:
 mgr inż. ARTUR MACIEJAK
 MAZ/0341/PWBKb/20 | MAZ/BO/0553/20
 UPR. DO PROJEKTOWANIA BEZ OGRANICZEŃ W SPEC. KONSTRUKCYJNO - BUDOWLANEJ

sprawdzający konstrukcji:
 mgr inż. WOJCIECH GÓRECKI
 Wa-181/02 | MAZ/BO/577802
 UPR. DO PROJEKTOWANIA BEZ OGRANICZEŃ W SPEC. KONSTRUKCYJNO - BUDOWLANEJ

opracowała:
 mgr inż. arch. MARIA POLAK

RZUT BOISKA WIELOFUNKCYJNEGO