



### Przekrój normalny 1

km 0+000.00 - 0+023.70  
km 0+083.38 - 0+300.00

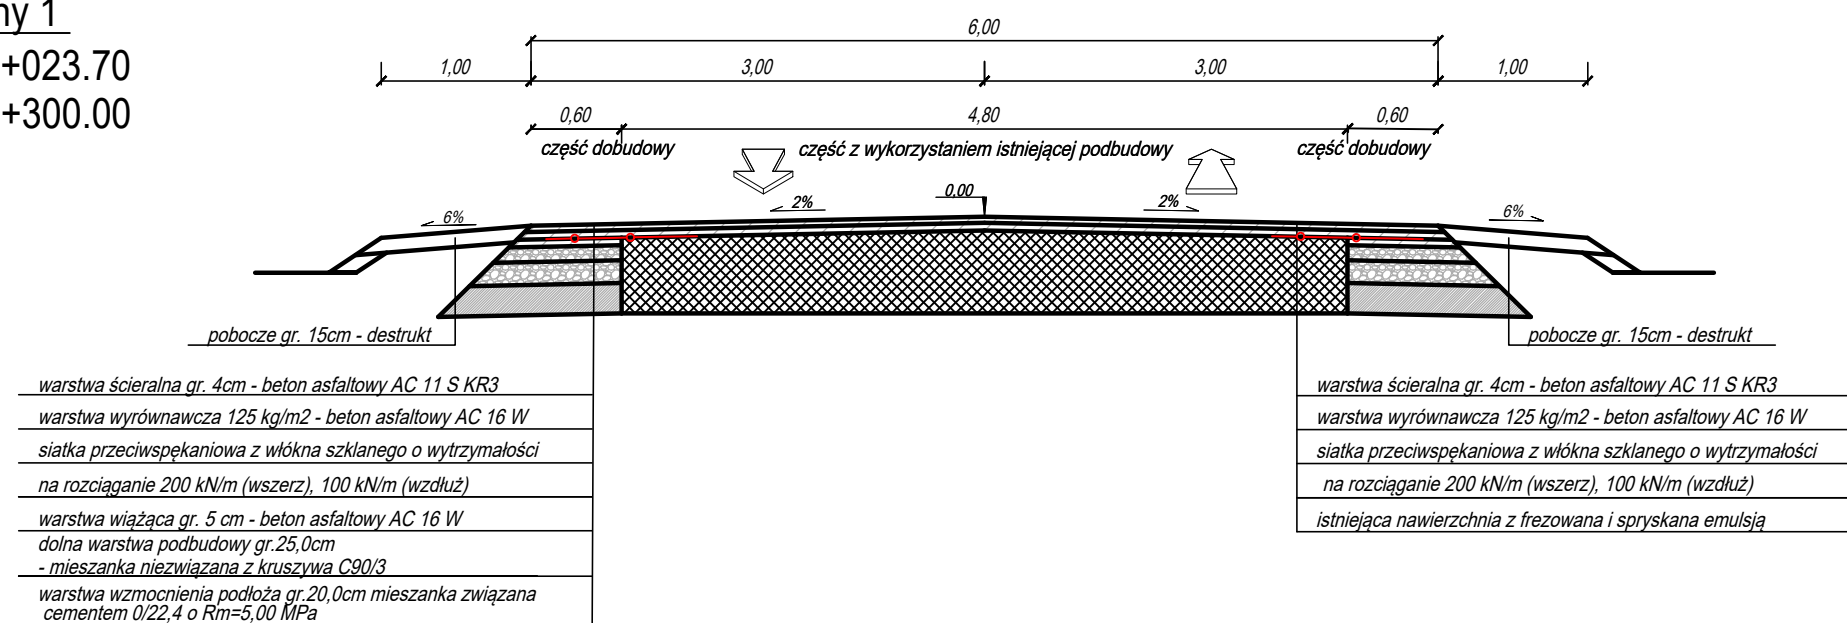


### Przekrój normalny 2

km 0+370.00 - 0+507.00

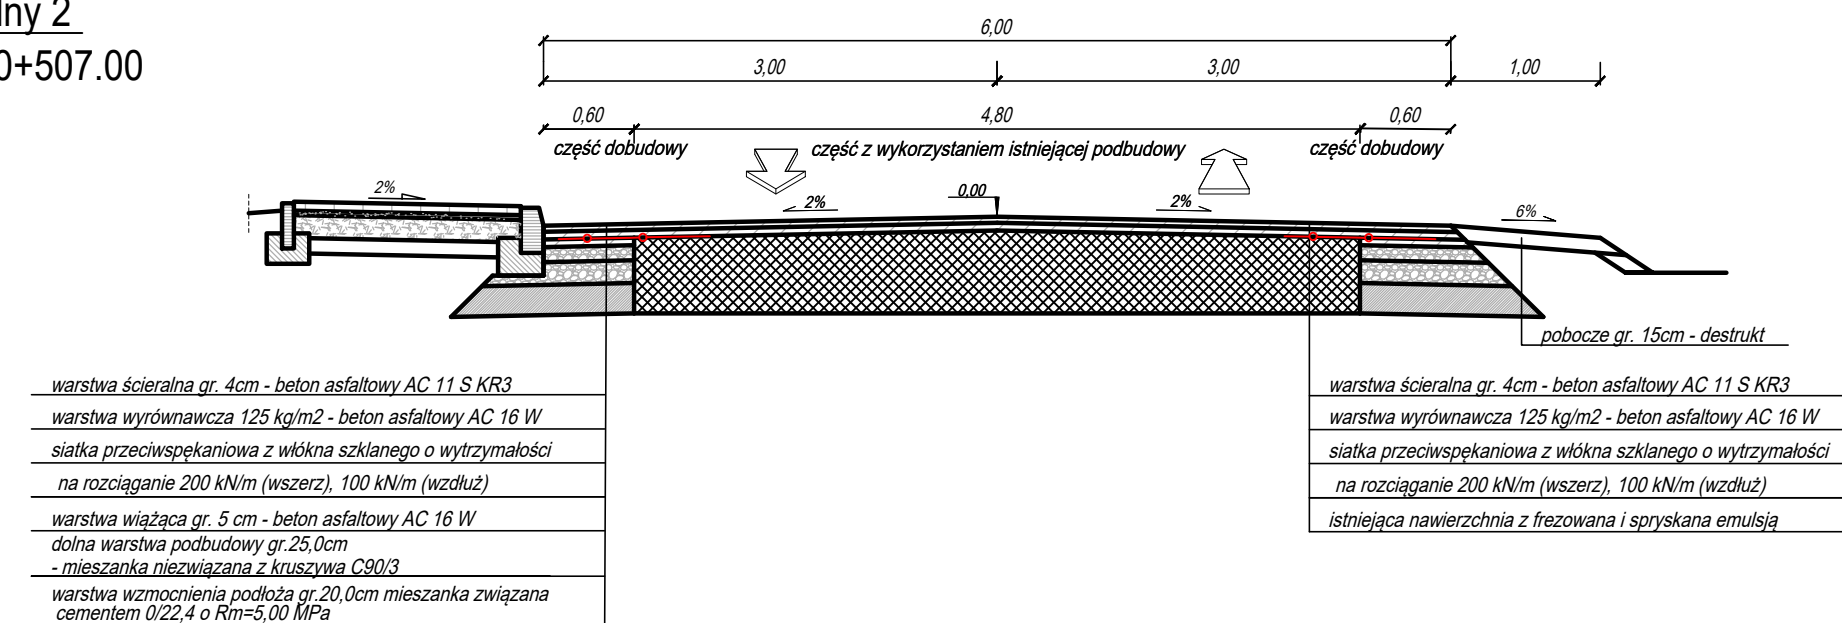

### Przekrój normalny 3

km 0+530.00 - 0+950.45

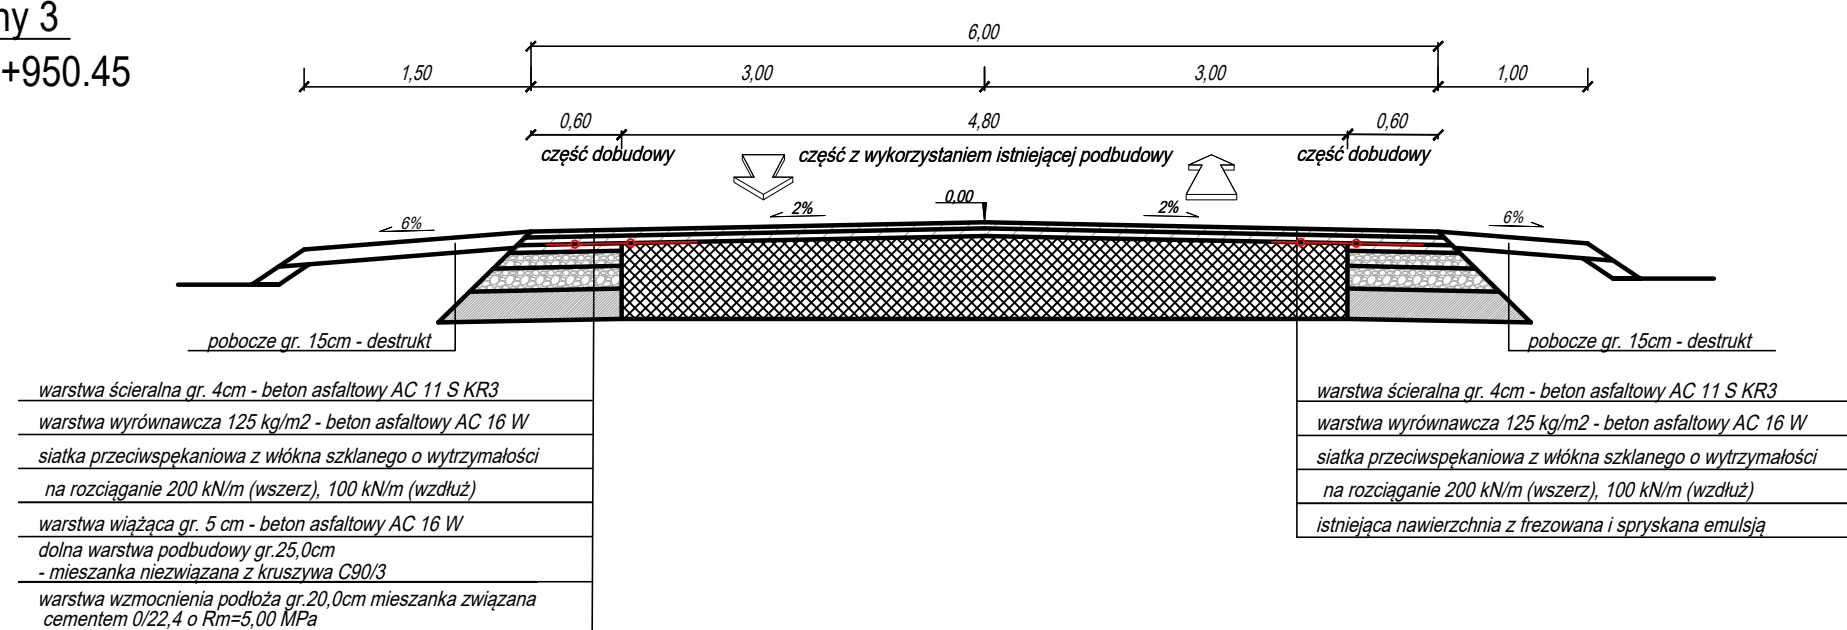

rew. A

JEDYNOSTKA PROJEKTOWA

**BIURO INŻYNIERSKIE**  
Łukasz Wiśniewski

ul. Truskawkowa 5, Szczesna, 05-600 Grójec  
tel. 512 425 611, email: biuroinzynierskie@op.pl  
www.bilw.pl

NAZWA OBIEKTU BUDOWLANEGO

**Przebudowa drogi powiatowej 1614 W Trzylatków -  
Kozietuły oraz 1617 W Błędów Wilków w msc. Błędów.**

INWESTOR

**Zarząd Powiatu Grójeckiego**  
ul. J. Piłsudskiego 59, 05-600 Grójec

BRANŻA	FAZA PROJEKTU		
Drogowa	Projekt wykonawczy		
PROJEKTOWAŁ	NUMER UPRAWNIENIA	PODPIS	
mgr inż. Łukasz Wiśniewski	MAZ/0143/POOD/12 w specjal. drogowej		
SPRAWDZIŁ	NUMER UPRAWNIENIA	PODPIS	
mgr inż. Michał Bodych	MAZ/0393/POOD/11 w specjal. drogowej		
TYTUŁ RYSUNKU			
Przekroje normalne			
DATA	SKALA	ARKUSZ	NUMER RYSUNKU
06.2021	1:50	1/1	02