



Niweleta rowu R1


PROJ. NIWELETA ROWU
TEREN
P.P.=136.00

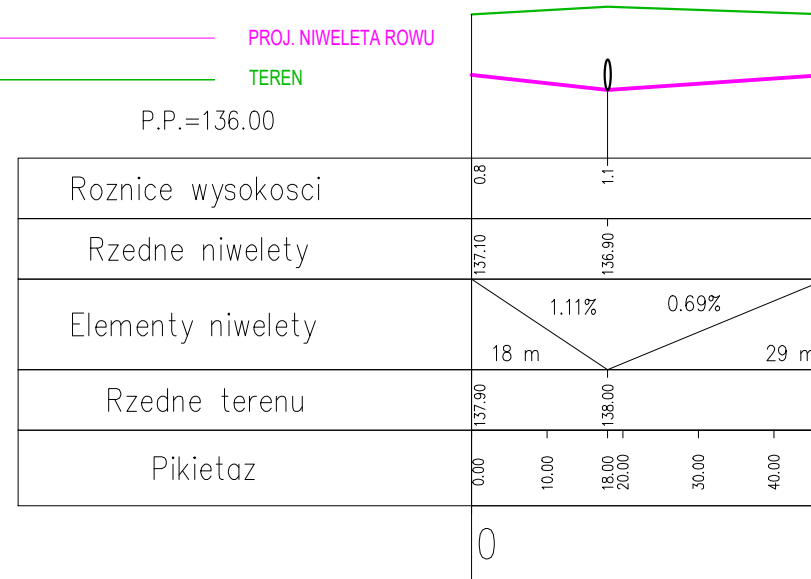

rew. A

Przekrój przez rów

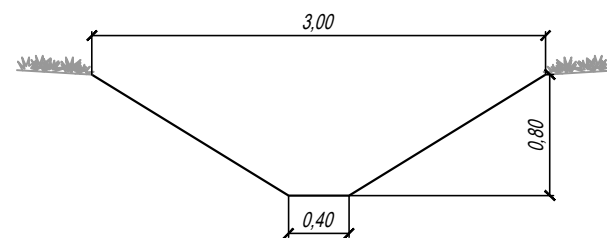

 <p>ul. Truskawkowa 5, Szczesna, 05-600 Grójec tel. 512 425 611, email: biuroinzynierskie@op.pl www.bilw.pl</p>			
NAZWA OBIEKTU BUDOWLANEGO Przebudowa drogi powiatowej nr 1647W - ul. Armii Krajowej w Grójcu poprzez budowę kładki nad rz. Molnicą wraz budową bezpiecznego przejścia dla pieszych, ścieżki pieszo-rowerowej, chodnika, odwodnienia.			
INWESTOR Zarząd Powiatu Grójeckiego Józefa Piłsudskiego 59, 05-600 Grójec			
BRANŻA Drogowa		FAZA PROJEKTU Projekt techniczny	
PROJEKTOWAŁ mgr inż. Łukasz Widalski		NUMER UPRAWNIEN MAZ/0143/POOD/12 w specjal.drogowej	PODPIS
SPRAWDZIŁ mgr inż. Michał Bodaych		NUMER UPRAWNIEN MAZ/0393/POOD/11 w specjal.drogowej	PODPIS
TYTUŁ RYSUNKU Profil podłużny i poprzeczny rowu przydrożnego - R1			
DATA 09.2021	SKALA 1:1000; 1:50	ARKUSZ 1/1	NUMER RYSUNKU D-05