



Niweleta rowu R2


P.P.=136.00

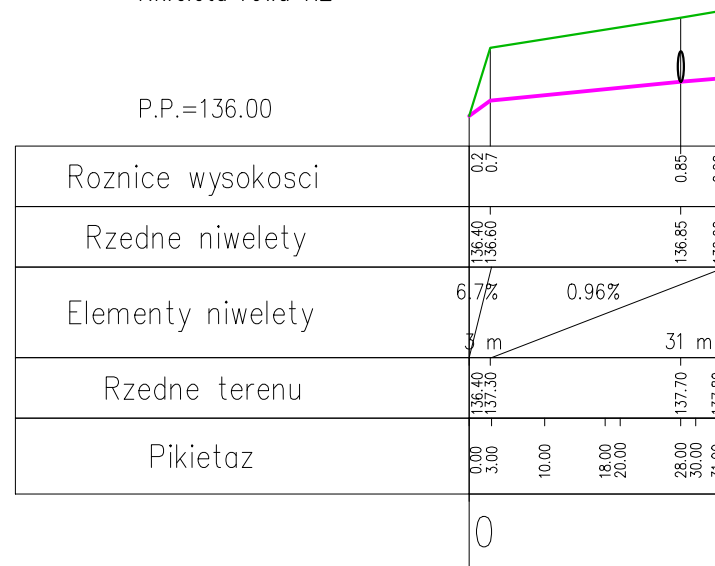

rew. A

Przekrój przez rów

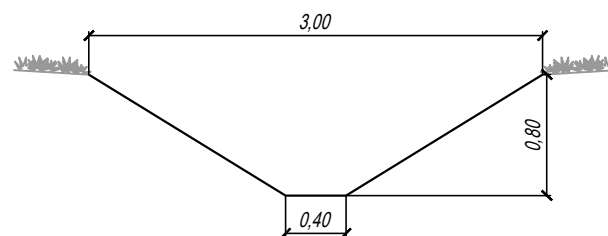

JEDNOSTKA PROJEKTOWA  ul. Truskawkowa 5, Szczęsna, 05-600 Grójec tel. 512 425 611, email: biuroinzynierskie@op.pl www.bilw.pl	
NAZWA OBIEKTU BUDOWLANEGO Przebudowa drogi powiatowej nr 1647W - ul. Armii Krajowej w Grójcu poprzez budowę kładki nad rz. Molnicą wraz budową bezpiecznego przejścia dla pieszych, ścieżki pieszko-rowerowej, chodnika, odwodnienia.	
INWESTOR Zarząd Powiatu Grójeckiego Józefa Piłsudskiego 59, 05-600 Grójec	
BRANŻA Drogowa	FAZA PROJEKTU uzgodnienia
PROJEKTOWAŁ mgr inż. Łukasz Widalski	NUMER UPRAWNIENIA MAZ/0143/POOD/12 w specjal.drogowej
SPRAWDZIŁ mgr inż. Michał Bodych	NUMER UPRAWNIENIA MAZ/0393/POOD/11 w specjal.drogowej
TYTUŁ RYSUNKU Profil podłużny i poprzeczny rowu przydrożnego - R2	
DATA 09.2021	SKALA 1:100 1:1000 1:50
ARKUSZ 1/1	NUMER RYSUNKU D-06