


MAPA DO CELÓW PROJEKTOWYCH		
skala 1 : 500		
Objekt	Grójec – działka 3060, 3052, 3141	
Obszar	140605_4.0001 Grójec	
Gmina	140605_4 Grójec	
Powiat	grójcecki	
Układ współrzędnych	prostokątnych płaskich (X,Y)	PL-2000
	wysokościowy (H)	PL-KRON86-NH
Identyfikator zgłoszenia pracy geodezyjnej	GK.6640.3213.2020	
Godło	7.165.19.05.3.3, 7.165.19.10.1.1	
Geodezyjny układ odniesienia	PL-ETRF2000	
Treść mapy aktualna na dzień (data pomiaru)	19.11.2020	
Granica obszaru aktualizacji mapy		
Grunty obciążone służebnościami gruntowymi, w granicach projektowanej inwestycji budowlanej ujawnione w księgach wieczystych, mające wpływ na zagospodarowanie gruntów zlokalizowanych w granicach projektowanych inwestycji	nie badano	
Nie wyklucza się istnienia w terenie urządzeń podziemnych, dla których brak było informacji branżowych i nie zostały odnotowane w terenie w czasie powykonawczej inwentaryzacji geodezyjnej.		
Miejscowość i data sporządzenia	Białobrzegi, dn. 02.12.2020	
Wykonawca:	Sporządził:	Sprawił:
Pracownia Geodezyjna GEOLEX Sp. z o.o. ul. Rzemieślnicza 26, 26-800 Białobrzegi tel. 721-856-655 biuro@geolex.eu NIP: 798-147-65-78 REGON: 146306591 KRS: 0000438190	Pracownia Geodezyjna GEOLEX Sp. z o.o. Geodeta Jarosław Chydzinski 26-800 Białobrzegi ul. Rzemieślnicza 26	GEODETA UPRAWNIONY Tadeusz Kacprzak ul. Rzemieślnicza 35, 26-800 Białobrzegi Upr. geod. 12 0688 tel. 721 856 655 biuro@geolex.eu

OŚWIADCZENIE O UZYSKANIU POZYTYWNEGO WYNIKU WERYFIKACJI		
Identyfikator zgłoszenia pracy geodezyjnej	GK.6640.3213.2020	
Nazwa Organu Służby Geodezyjnej i Kartograficznej	Starosta Grójcecki	
Numer pod którym przyjęto dokumentację do zasobu	P.1406.2021.430	
Numer oraz data sporządzenia dokumentu potwierdzającego wynik pozytywnej weryfikacji	Numer	Data
	GK.6640.3213.2020	02-02-2021 r.
Wykonawca prac geodezyjnych	Pracownia Geodezyjna GEOLEX Sp. z o.o. ul. Rzemieślnicza 26, 26-800 Białobrzegi NIP 798-147-65-78, tel. 721-856-655	
Kierownik prac geodezyjnych	Tadeusz Kacprzak, uprawnienia numer: 1688 zakres: 1,2	
Oświadczam, że dokumentacja geodezyjna w ramach, której powstał niniejszy dokument uzyskała pozytywny wynik weryfikacji. Oświadczenie jest równoznaczne z uwierzytelnieniem dokumentów opracowanych na podstawie wykonanych prac geodezyjnych przez Organ Służby Geodezyjnej i Kartograficznej. Jestem świadomy odpowiedzialności karnej za składanie fałszywych oświadczeń.		
Miejscowość, data i podpis wykonawcy prac geodezyjnych składającego oświadczenie	Pracownia Geodezyjna GEOLEX Sp. z o.o. Geodeta Jarosław Chydzinski 26-800 Białobrzegi ul. Rzemieślnicza 26 Białobrzegi, dnia 10-02-2021 r.	

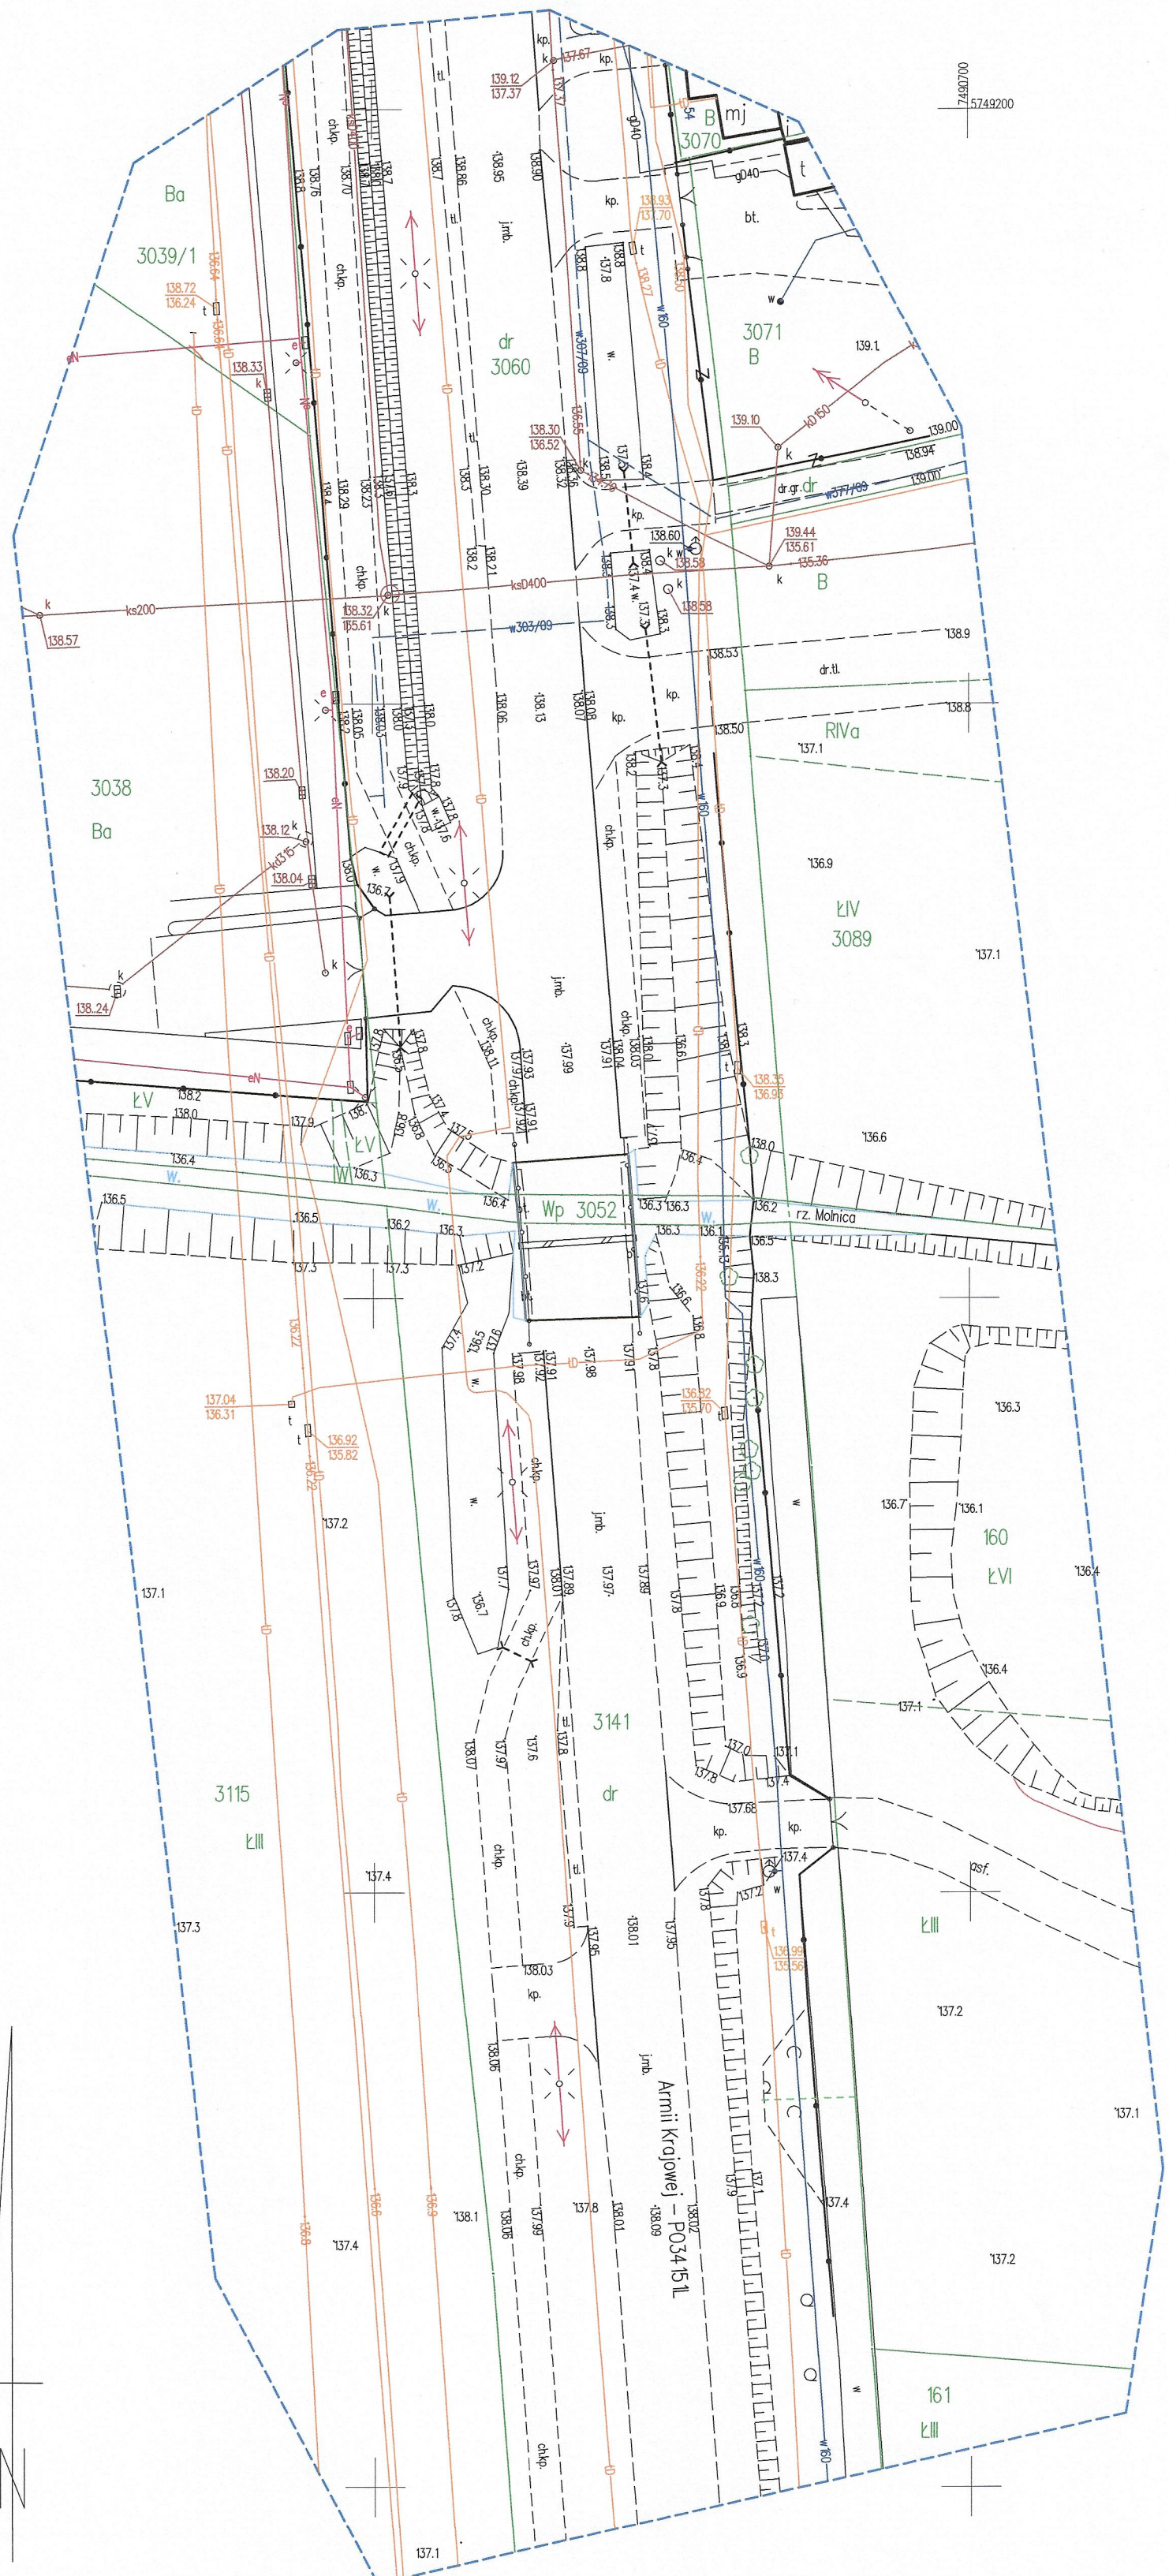

7490600
5749000