


Wydruk mapy

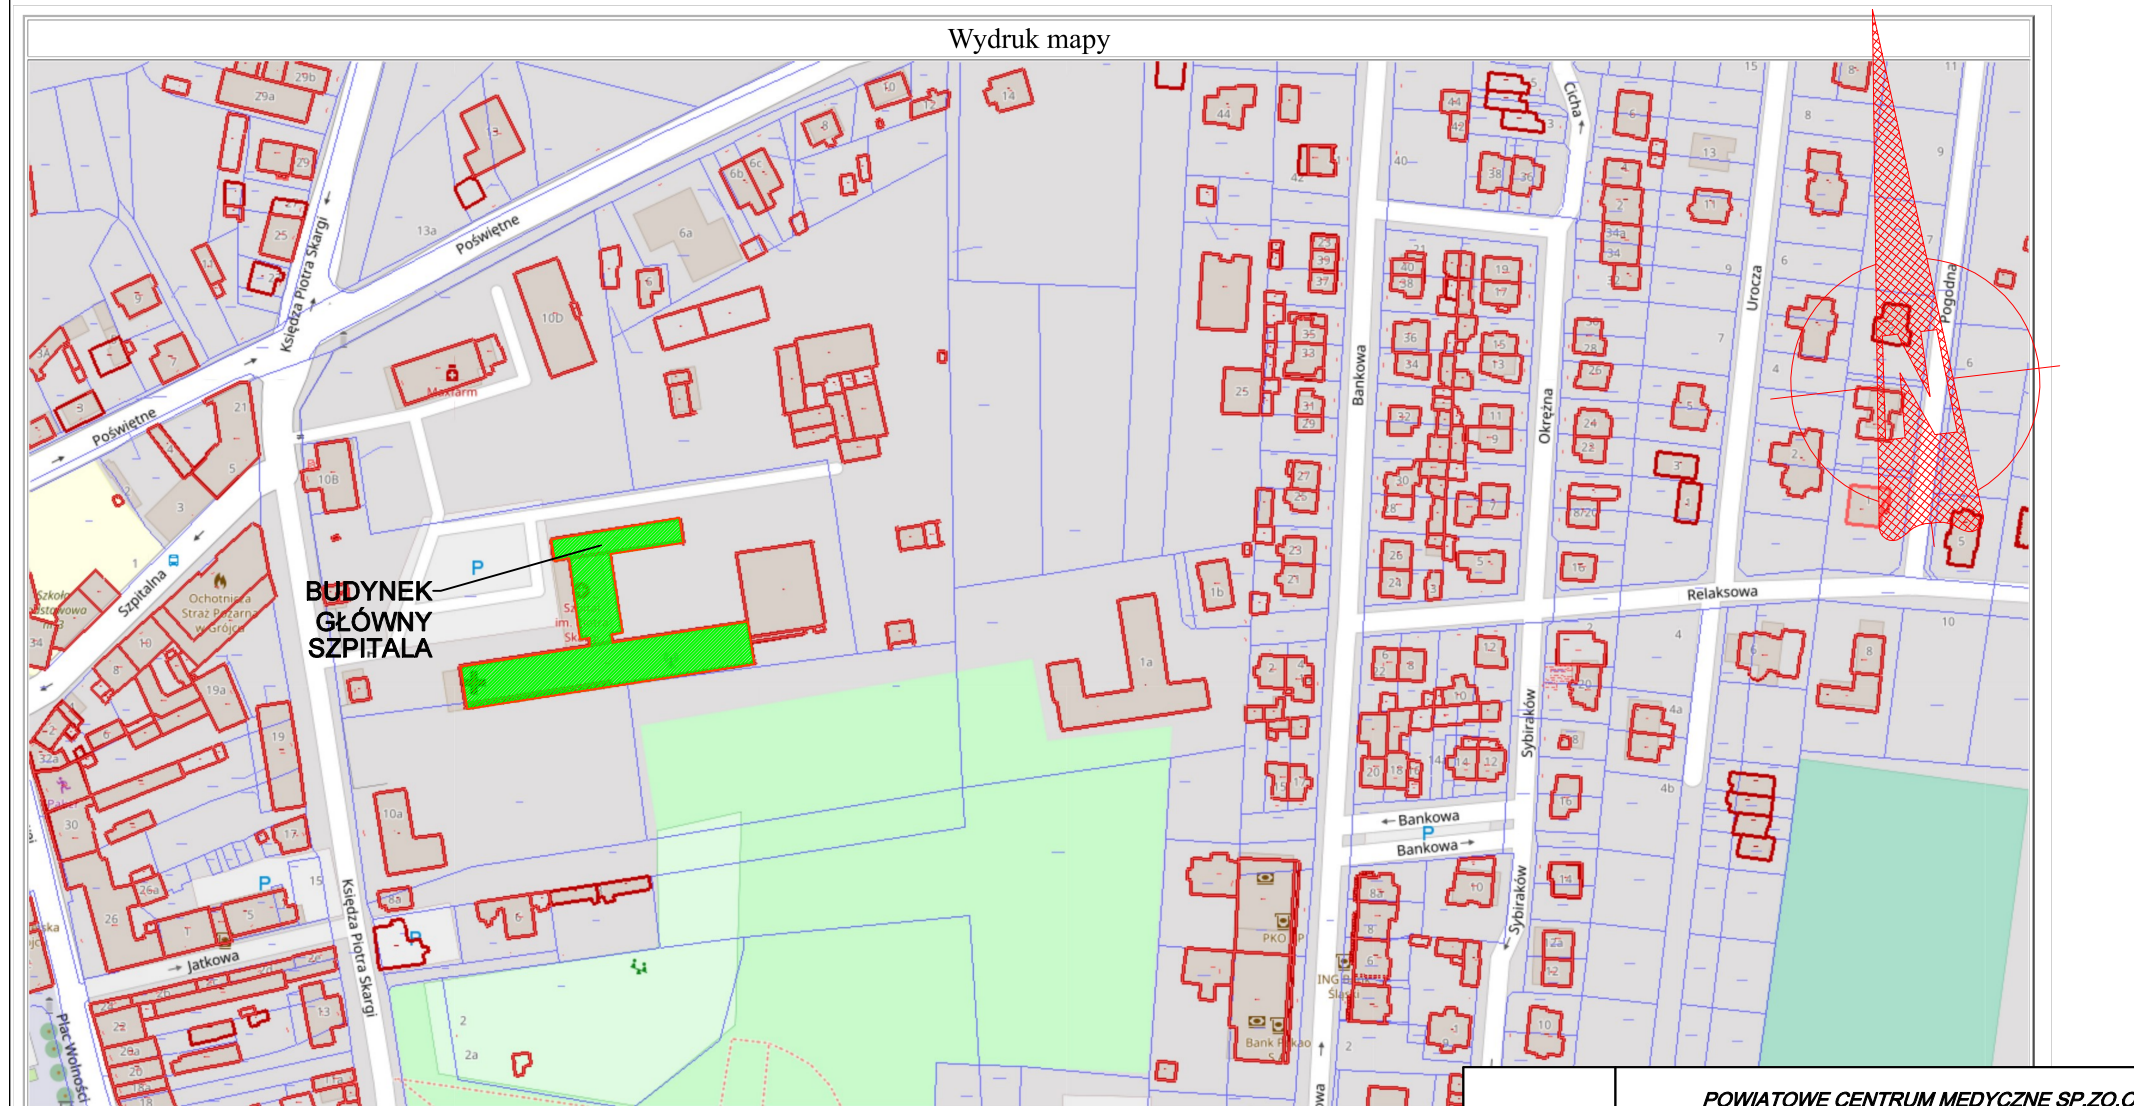

**BUDYNEK
GŁÓWNY
SZPITALA**

Sporządzono dnia: 1.4.2021 r.

Wydruk ma charakter poglądowy i nie jest dokumentem

INWESTOR:	<i>POWIATOWE CENTRUM MEDYCZNE SP.ZO.O.</i>			
NAZWA PROJEKTU:	<i>PROJEKT ARCHYTEKTONICZNY DOCIEPLENIA BUDYNKU GŁÓWNEGO SZPITALA WRAZ Z CZĘŚCIOWĄ WYMIANĄ STOLARKI OKIENNEJ I DRZWIOWEJ ORAZ REMONTEM SCHODÓW</i>			
NAZWA RYS:	<i>LOKALIZACJA</i>			
	ZESPÓŁ PROJEKTOWY	PODPIS	SKALA	1:200
PROJEKTANT	ANNA DVORAK-ZAMIARA		DATA	28.02.2021
OPRACOWANIE	ŁUKASZ NEJMAN		NR RYS.	1