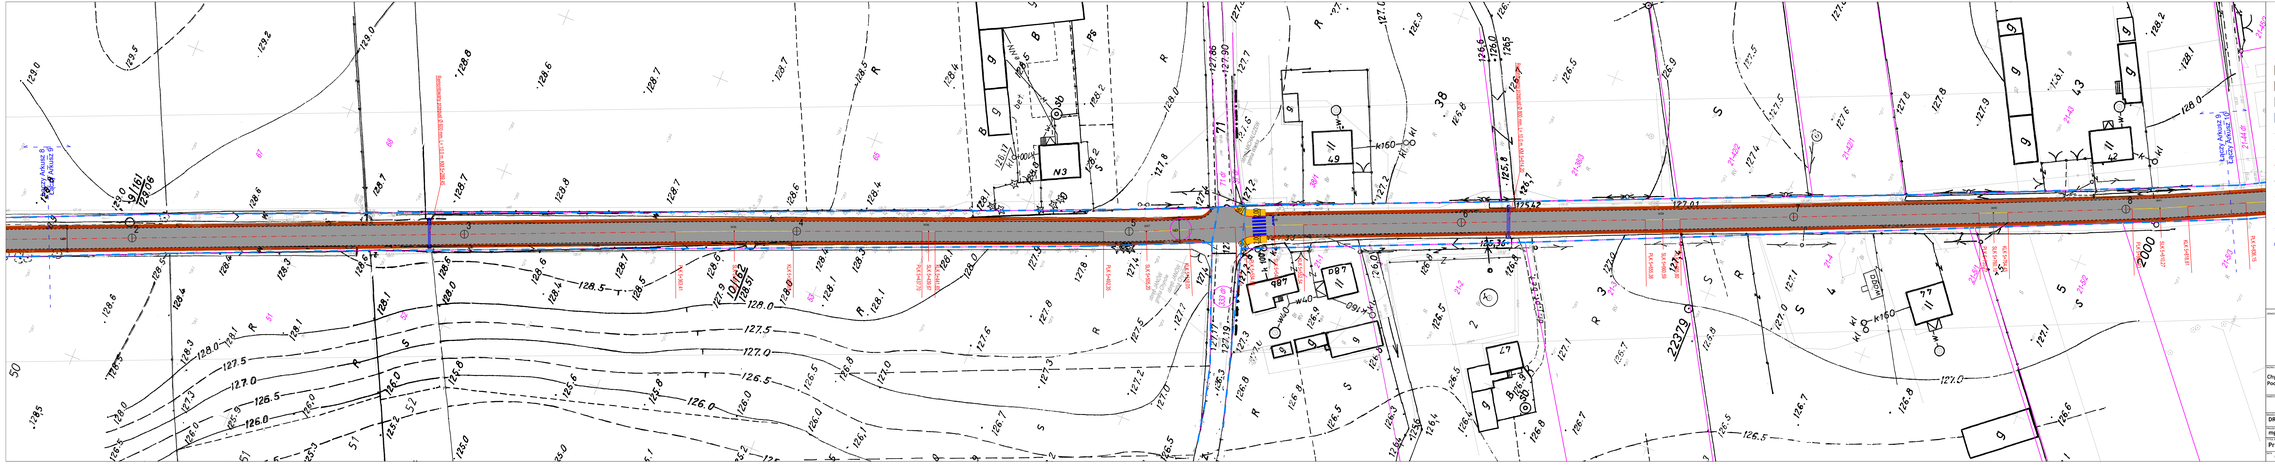

333 - numery ew. działek drogowych
- granica ew. działek drogowych
- projektowany chodnik z kostki betonowej
- projektowane pobocze z kruszywa łamanego
- projektowana nawierzchnia jezdni o nawi bitumicznej
- projektowana nawierzchnia zjazdów z kostki betonowej
- projektowana oś
- projektowane obrzeże betonowe
- projektowany krawężnik wyniesiony
- projektowana krawędź jezdni
- projektowana krawędź pobocza
- projektowana krawędź zjazdu
- projektowany opornik
- remontowane przepusty
- projektowany kanał technologiczny

BIURO INŻYNIERSKIE
ul. Borowej Góry 1/54, 01-354 Warszawa
biuro: Szczepna, ul. Truskawkowa5, 05-600 Grójec
tel. 512 425 611, email: biuroinzynierskiedlop.pl
www.2dlw.pl

Przebudowa drogi powiatowej 1672W Warka - Chynów na odcinku od drogi powiatowej 1672W Wola Chynowska - Podgórzyce (0+000,00) do przejazdu kolejowego w m. Gościewice gm. Warka (7+546,63)

Zarząd Powiatu Grójeckiego
ul. J. Piłsudskiego 59, 05-600 Grójec

DROGOWA		Koncepcja	
mgr inż. ŁUKASZ WIDALSKI		WAZ/014/POOD/12	
Projekt zagospodarowania terenu			
07.2020	1:500	9/12	D-02