


## Plan orientacyjny (1:10 000)

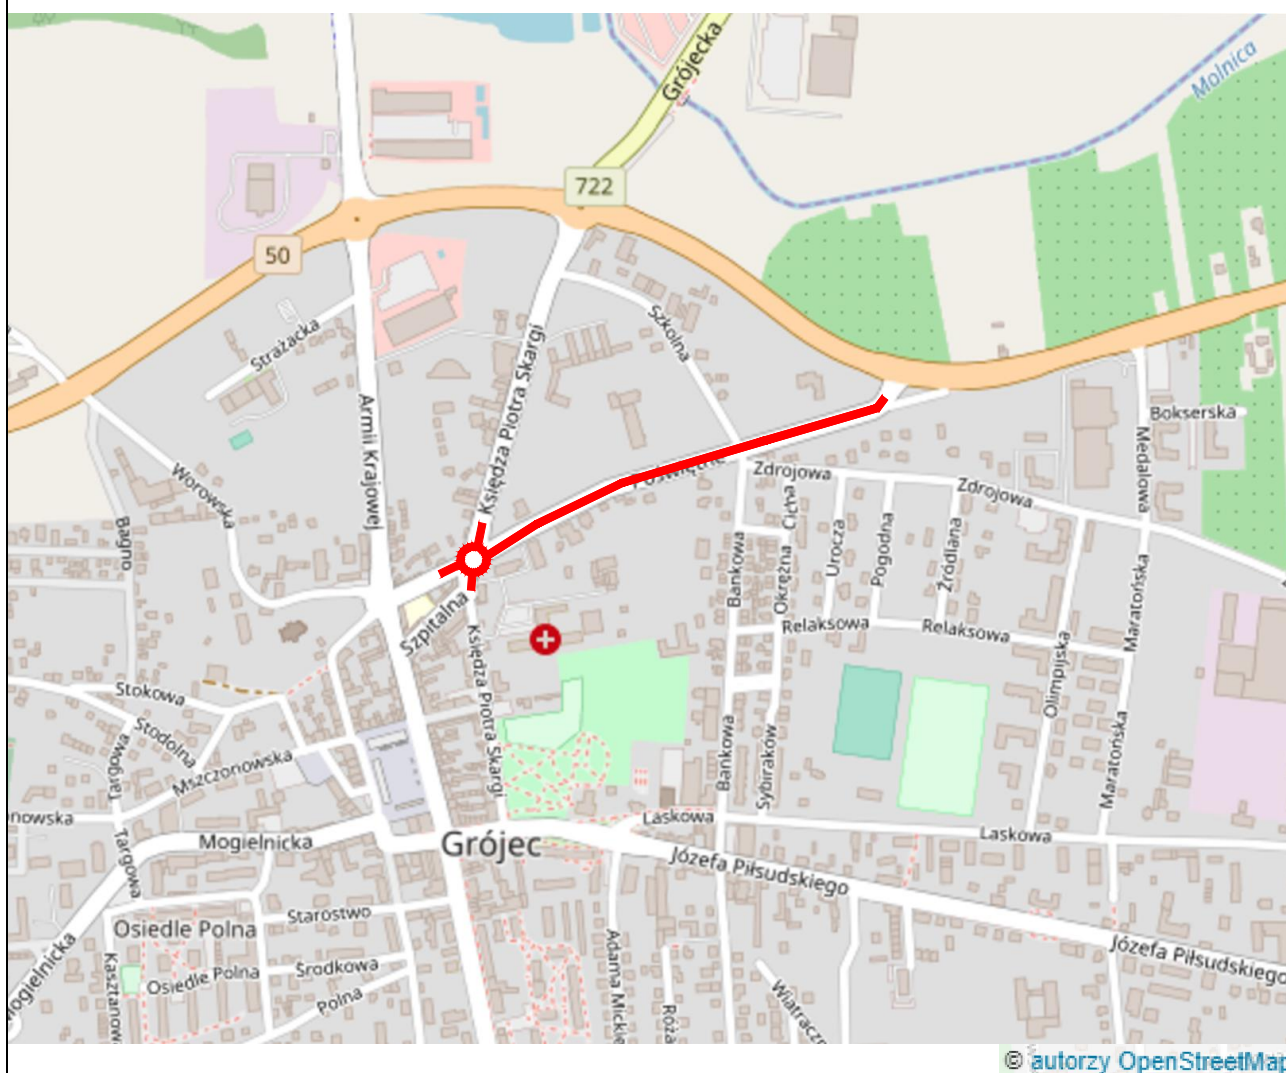

200m

JEDNOSTKA PROJEKTOWA



**BIURO INŻYNIERSKIE**  
Lukasz Widalski

ul. Truskawkowa 5, Szczęsna, 05-600 Grójec  
tel. 512 425 611, email: biuroinzynierskie@op.pl  
www.bilw.pl

NAZWA OBIEKTU BUDOWLANEGO

**Przebudowa drogi powiatowej 6608W- ulicy Poświętne  
wraz ze skrzyżowaniem z ul. Piotra Skargi w Grójcu**

INWESTOR

**Zarząd Powiatu Grójeckiego**  
ul. Józefa Piłsudskiego 59, 05-600 Grójec

BRANŻA

**Drogowa**

FAZA PROJEKTU

**Projekt wykonawczy**

PROJEKTOWAŁ

**mgr inż. Łukasz Widalski**

NUMER UPRAWNIENI

**MAZ/0143/POOD/12**

**w specjal.drogowej**

PODPIS

SPRAWDZIŁ

**mgr inż. Michał Bodych**

NUMER UPRAWNIENI

**MAZ/0393/POOD/11**

**w specjal.drogowej**

PODPIS

TYTUŁ RYSUNKU

**PLAN ORIENTACYJNY**

DATA

**06.2020**

SKALA

**1:10000**

ARKUSZ

**1/1**

NUMER RYSUNKU

**01**