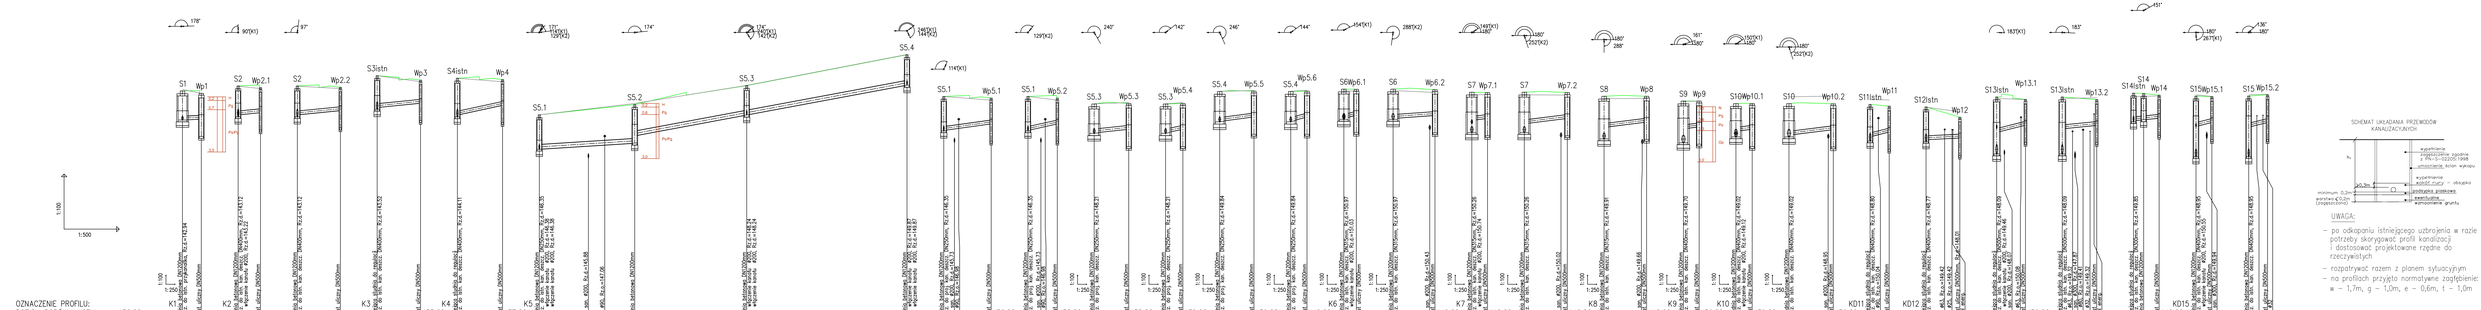

BIURO INŻYNIERSKIE
ul. Truskawkowa 5, Szczepanowice, 05-600 Grójec
tel. 512 425 611, email: biuroinzynierskie@op.pl
www.biw.pl

Przedsięwzięcie:

Przebudowa drogi powiatowej 660BW- ulicy Polwiętne wraz ze skrzyżowaniem z ul. Piotra Skargi w Grójcu

Inwestor:

Zarząd Powiatu Grójeckiego
ul. Józefa Piłsudskiego 59, 05-600 Grójec

Specjalność	Projekt wykonawczy	
Sanitarna		
mgr inż. Grzegorz Gliński	WKP/0009/POOS/13	projektowanie w zakresie sieci, instalacji i urządzeń cieplnych, wentylacyjnych, gazowych, wodociągowych i kanalizacyjnych
mgr inż. Piotr Modrakowski	WKP/0427/POOS/09	

Tytuł rysunku: **PROFIL PODŁUŻNY KANALIZACJI DESZCZOWEJ**

Data	Skala	Arkusz	Nr rysunku
06.2020	1:250, 1:500	1/1	03