Niweleta - ul. Poświętne

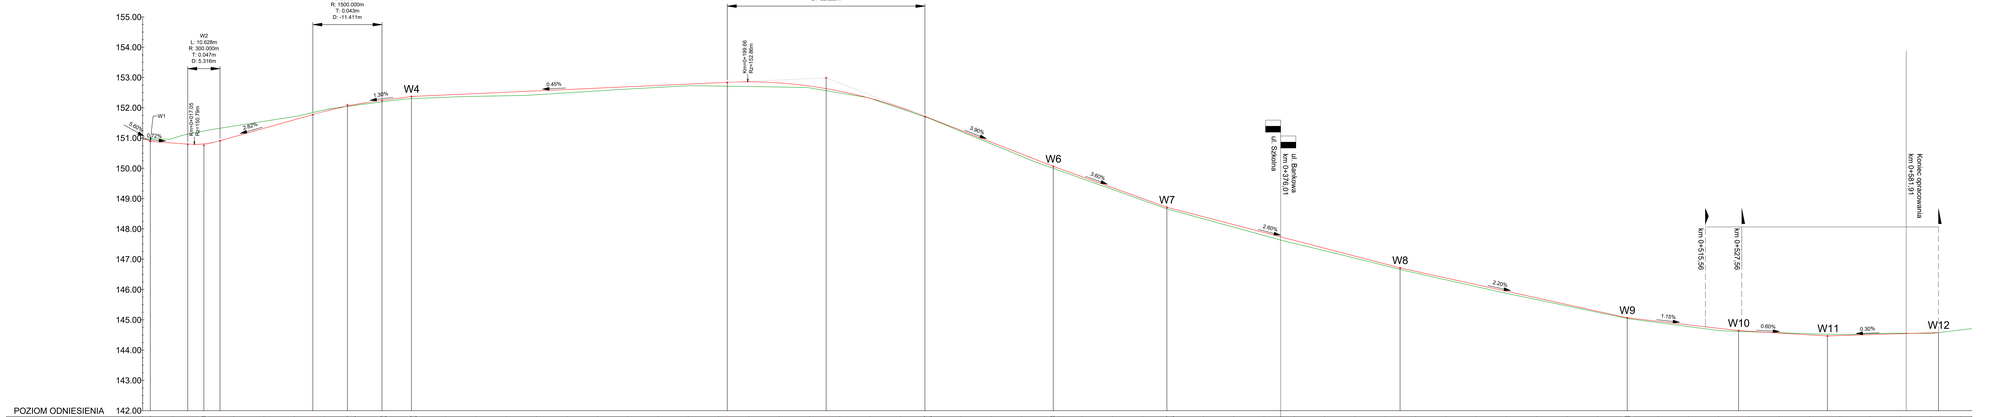

Niweleta - ul. Piotra Skargi

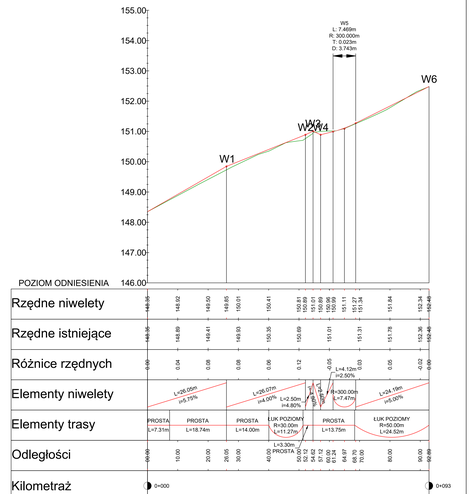

BIURO INŻYNIERSKIE
ul. Truskawkowa 5, Szczyrna, 05-600 Grójec
tel. 512 425 611, email: biuroinzynierskiebsp.pl
www.2dbe.pl

Przebudowa drogi powiatowej 66DBW -ulicy Poświętne wraz ze skrzyżowaniem z ul. Piotra Skargi w Grójcu

Zarząd Powiatu Grójeckiego
ul. Józefa Piłsudskiego 19, 05-600 Grójec

Branża	Projekt wykonawczy
Projektant: ingr inż. Łukasz Widalski	Sprawdzający: w zakresie drogowym: ingr inż. Michał Bodych; w zakresie mostowym:
Profile podłużne ulic	
06.2020	1:50/500	1/1	G4