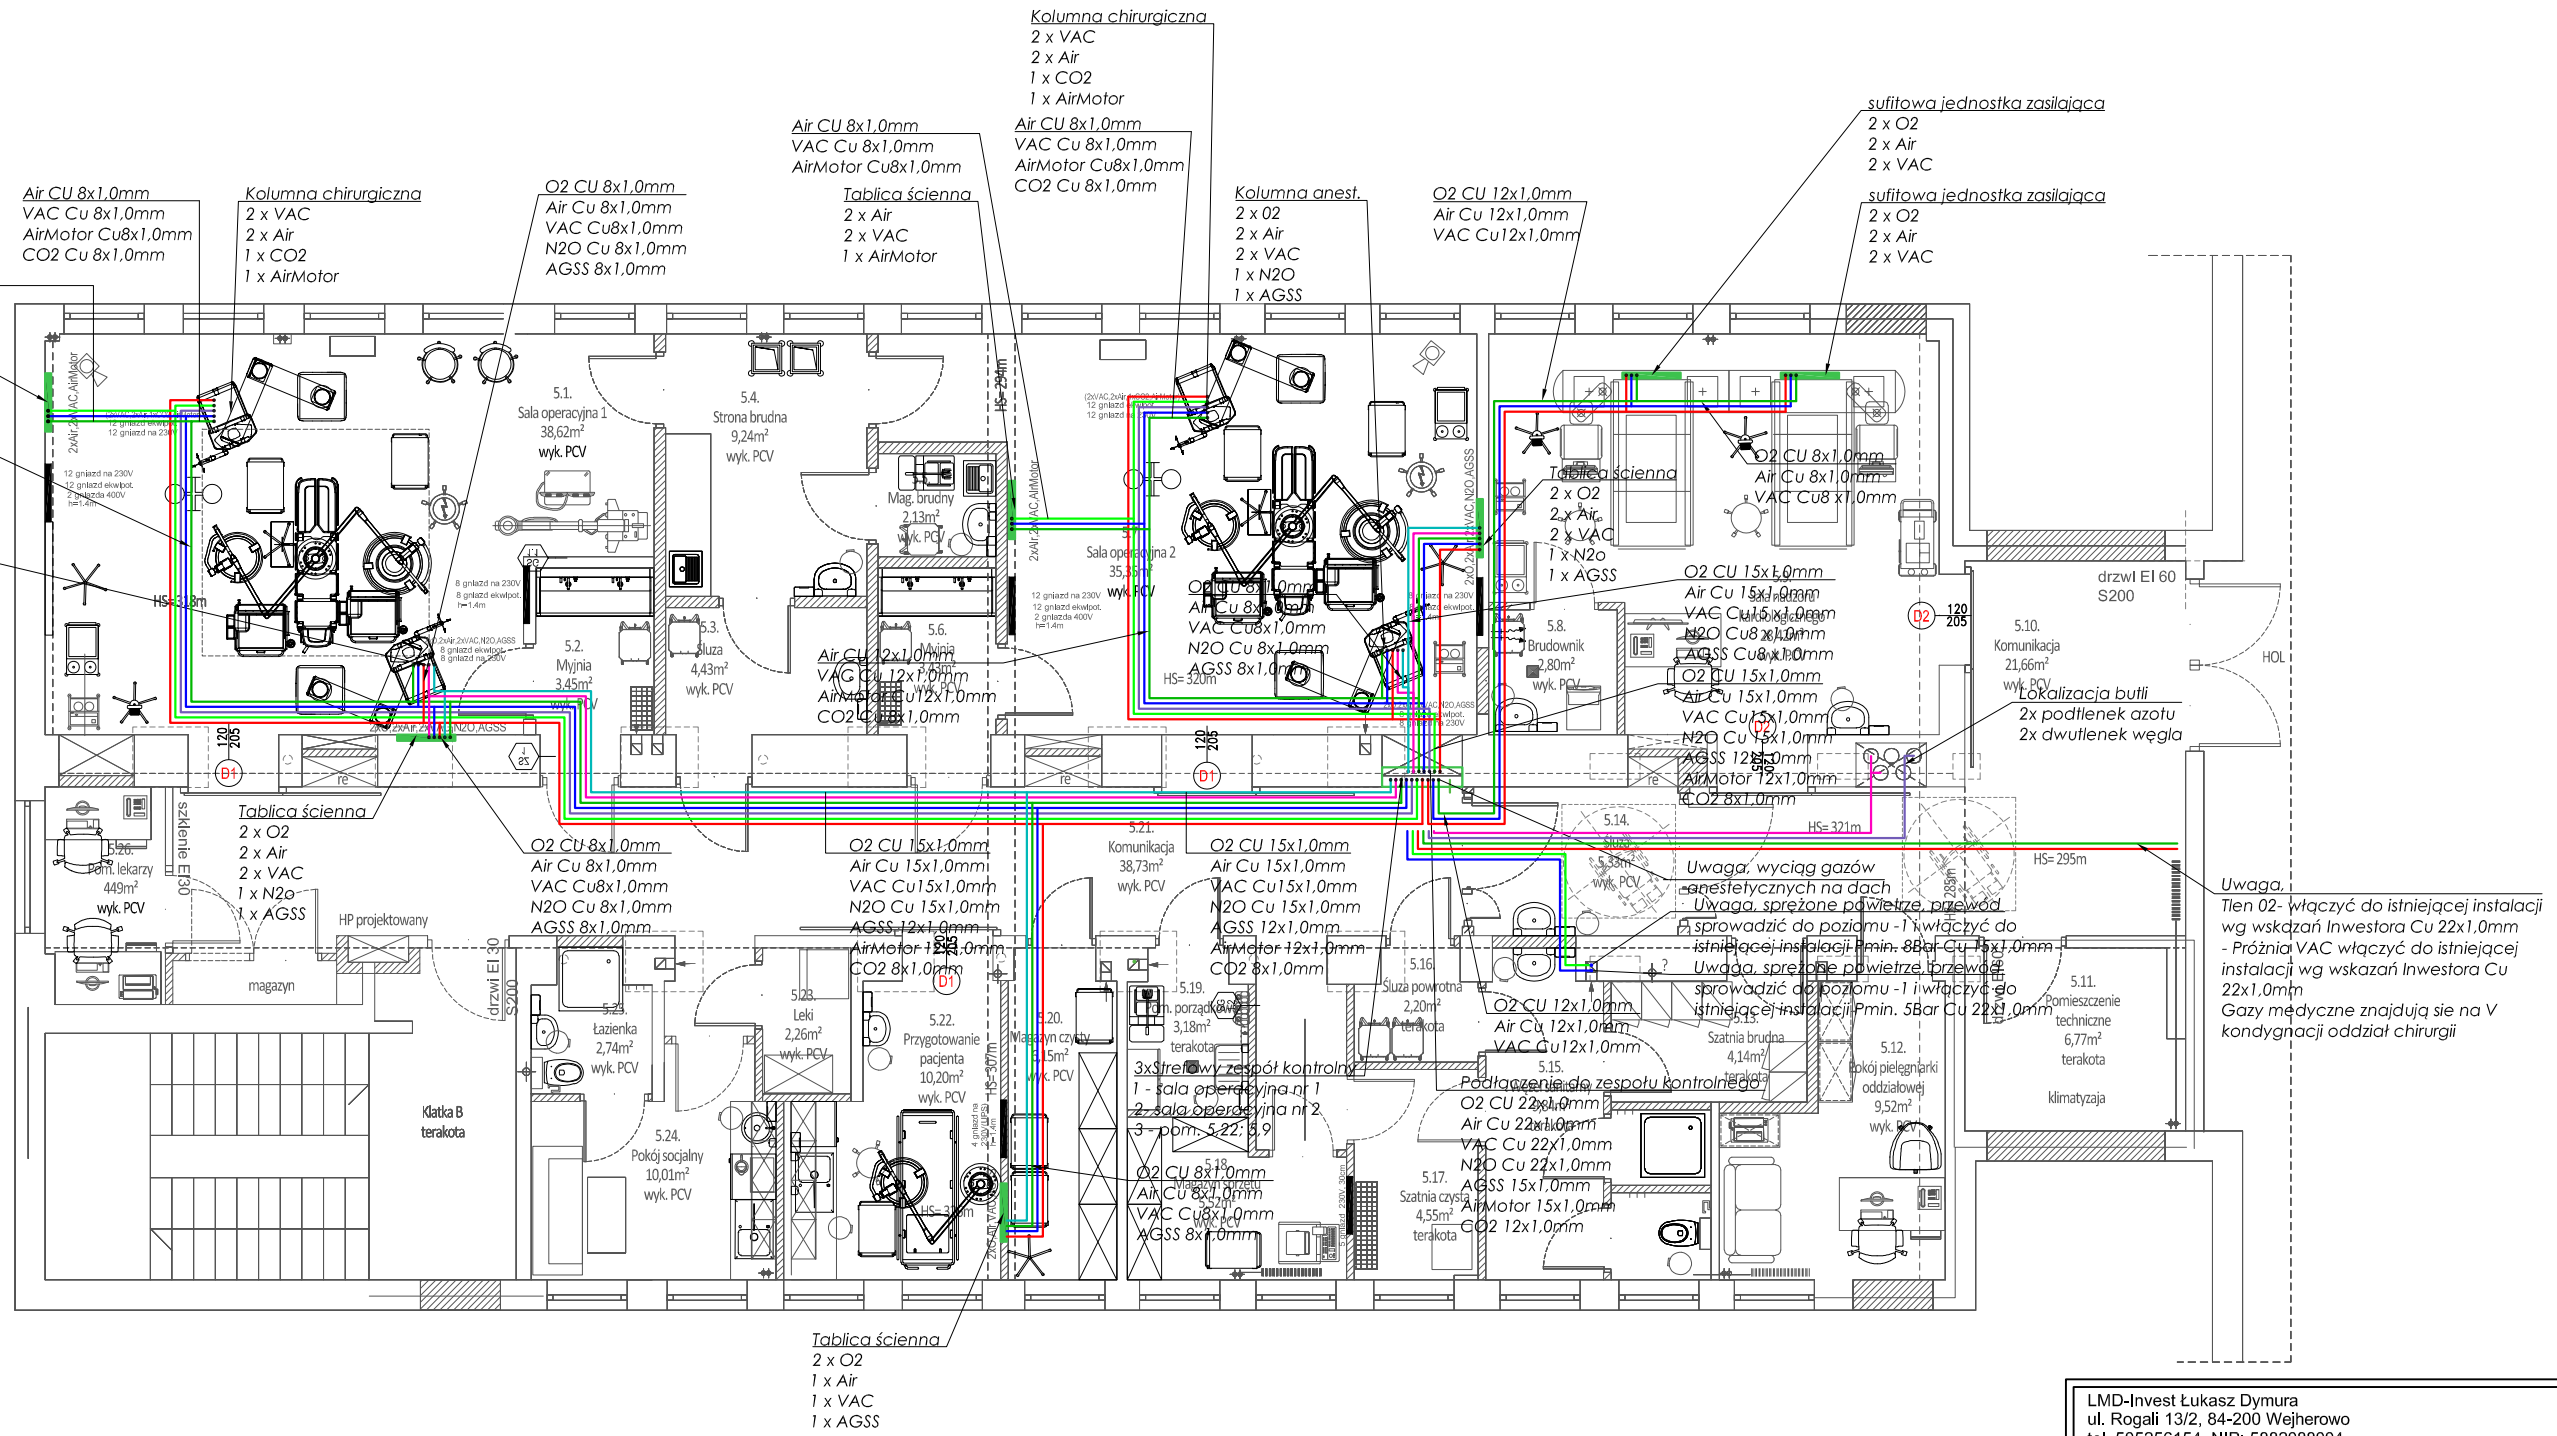

LMD-Invest Łukasz Dymura
ul. Rogali 13/2, 84-200 Wejherowo
tel. 505256154, NIP: 5882088004
email: biuro@LMD-invest.pl

Inwestycja / Lokalizacja:
PROJEKT REMONTU I PRZEBUDOWY POMIESZCZEŃ V PIĘTRA BUDYNKU GŁÓWNEGO

SZPITALA POWIATOWEGO W GRÓJCU: „Przebudowa Bloku Operacyjnego"

Inwestor: POWIATOWE CENTRUM MEDYCZNE W GRÓJCU SP. Z O.O. ul. Ks. Piotra Skargi 10, 05-600Grójec		Faza: PROJEKT ARCHITEKTONICZNO-BUDOWLANY Branża: INSTALACJE SANITARNE	
Projektował: mgr inż. Arkadiusz Burnicki	Nr uprawnień: POM/0227/POOS/10	Data: 01.2022	Podpis:
Sprawdził: mgr inż. Jakub Otta	Nr uprawnień: POM/0005/PWBS/17	Data: 01.2022	Podpis:
Technologia:	Nr uprawnień:	Data:	Podpis:
Temat rysunku: RZUT V PIĘTRA - INSTALACJA GAZÓW MEDYCZNYCH		Skala: 1:100	Nr rys.: S-06