



BOISKO DO SIATKÓWKI	430	100	1 800	100	300
BOISKO DO KOSZYKÓWKI	430		2 000		300
BOISKO DO PIŁKI RĘCZNEJ	430		2 000		300
BOISKO DO PIŁKI NOŻNEJ	430		2 000		300

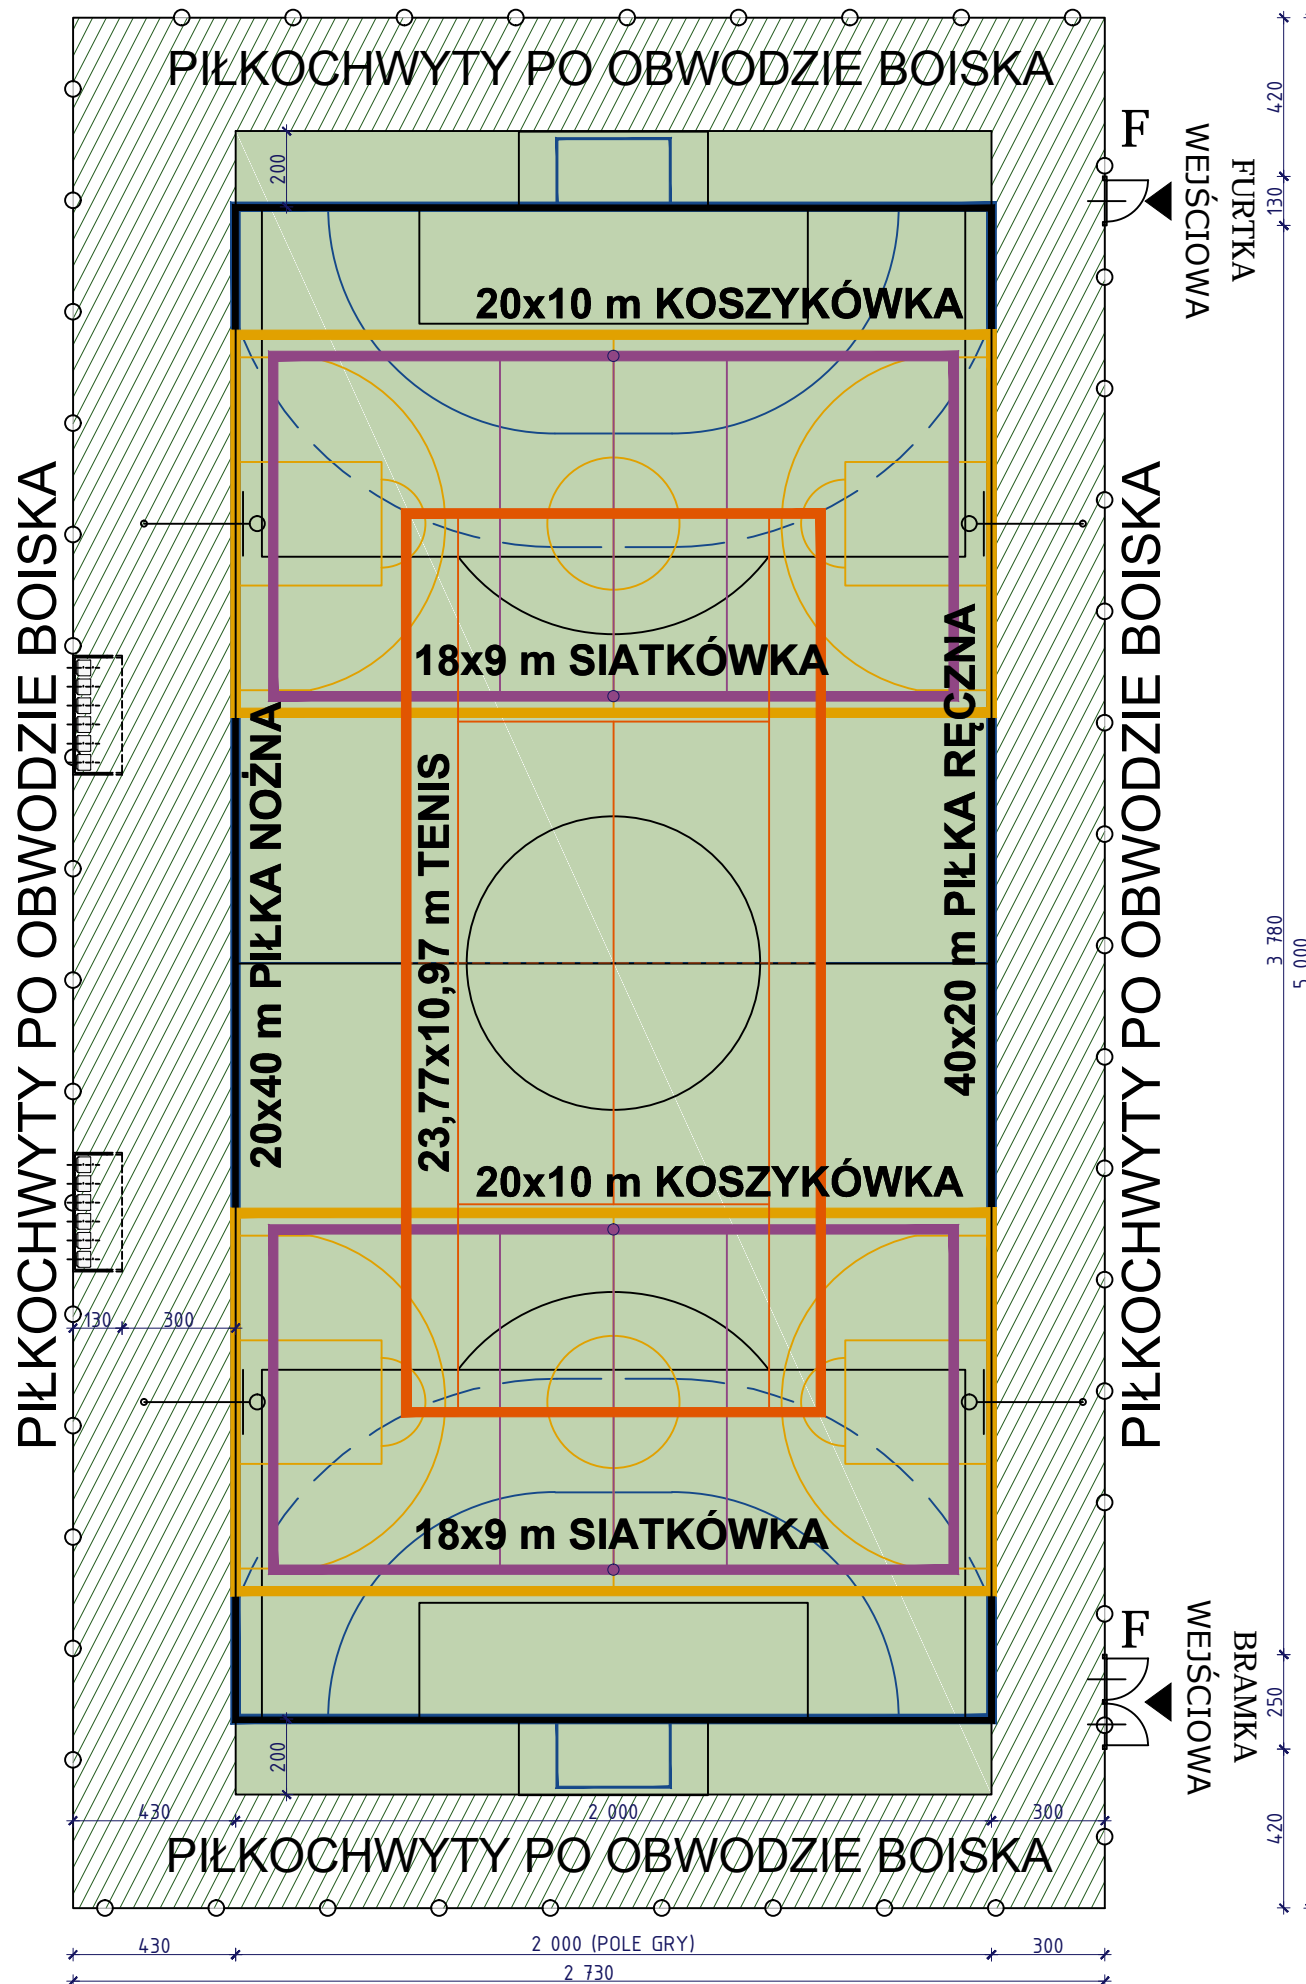

orientacja:

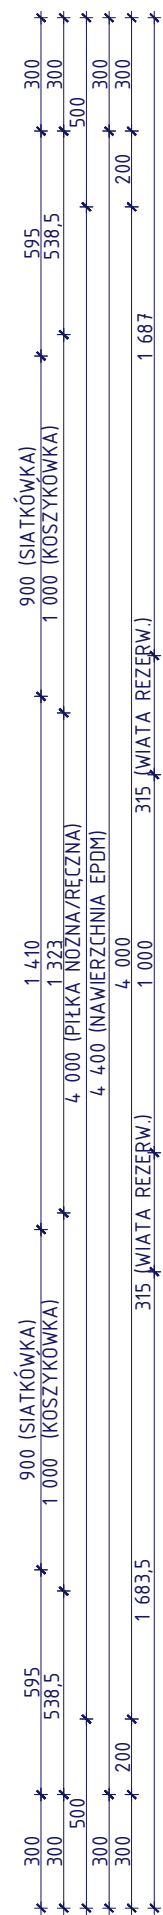

legenda:

	PRZESTRZEŃ BOCZNA BOISKA: TRAWA: 485 m ²
	PROJEKTOWANE POLE BRAMKOWE, EPDM: 880 m ²
	PROJEKTOWANE BOISKO: PIŁKA NOŻNA, EPDM
	PROJEKTOWANE BOISKO: PIŁKA RĘCZNA, EPDM
	PROJEKTOWANE BOISKO: KOSZYKÓWKA, EPDM
	PROJEKTOWANE BOISKO: KORT TENISOWY, EPDM
	PROJEKTOWANE BOISKO: SIATKÓWKA, EPDM
	PIŁKOCHWYTY, BRAMY I FURTKI
	PROJEKTOWANE RZĘDNE TERENU

inwestor:
Powiat Grójceki
ul. Piłsudskiego 59
05-600 Grójec

jednostka projektowa:
Best Plan Studio Sp. z o.o.
Kruszewek 8A
05-652 Pniewy

inwestycja:
**BUDOWA WIELOFUNKCYJNEGO BOISKA
SPORTOWEGO PRZY SPECJALNYM OŚRODKU
SZKOLNO - WYCHOWAWCZYM W JURKACH**

adres inwestycji:
Jurki, dz. ewid. nr **20/1**, obręb **0013 Jurki**, jedn. ewid.
140609_2 Pniewy

faza, branża:
**PROJEKT WYKONAWCZY
ARCHITEKTURA I KONSTRUKCJA**

projektant architektury:
mgr inż. arch. **TOMASZ GŁOWIŃSKI**
MA/004/14 | MA-2613
UPR. DO PROJEKTOWANIA BEZ OGRANICZEŃ W SPECJALNOŚCI ARCHITEKTONICZNEJ

projektant konstrukcji:
mgr inż. **ARTUR MACIEJAK**
MAZ/0341/PWBKb/20 | MAZ/BO/0553/20
UPR. DO PROJEKTOWANIA BEZ OGRANICZEŃ W SPEC. KONSTRUKCYJNO - BUDOWLANEJ

opracowała:
mgr inż. arch. **MARIA POLAK**

**RZUT BOISKA
WIELOFUNKCYJNEGO**