



ściek podchodnikowy-wylot do rowu

przekrój podłużny

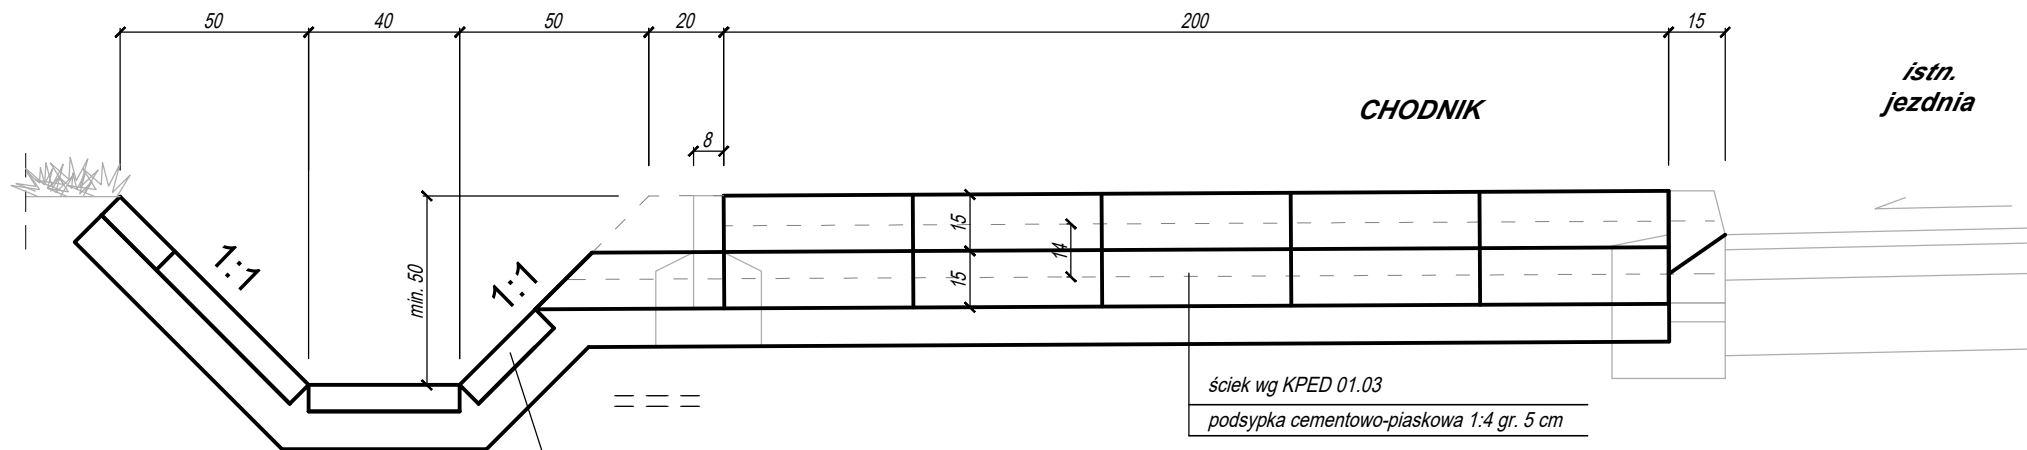

umocnienie skarp i dna rowu na długości 2m w rejonie
ścieku podchodnikowego betonowymi płytami chodnikowymi
50x50x7 na podsypce cem.-piaskowej 1:4 gr. 10cm

widok z boku

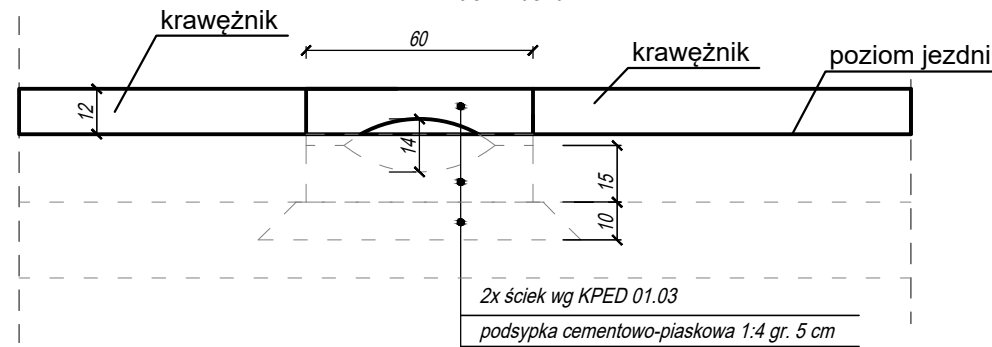

NAZWA OBIEKTU BUDOWLANEGO			
"Przebudowa drogi powiatowej 1653W Drwałew - Kukaty" odc. o długości 683,00mb			
INWESTOR		ZARZĄD POWIATU GRÓJECKIEGO ul. PIŁSUDSKIEGO 59, 05-600 GRÓJEC	
BRANŻA	DROGOWA	FAZA PROJEKTU	PW
TYTUŁ RYSUNKU			
PZT			
DATA	01.2023	SKALA	1:20
ARKUSZ	1	NUMER RYSUNKU	D2