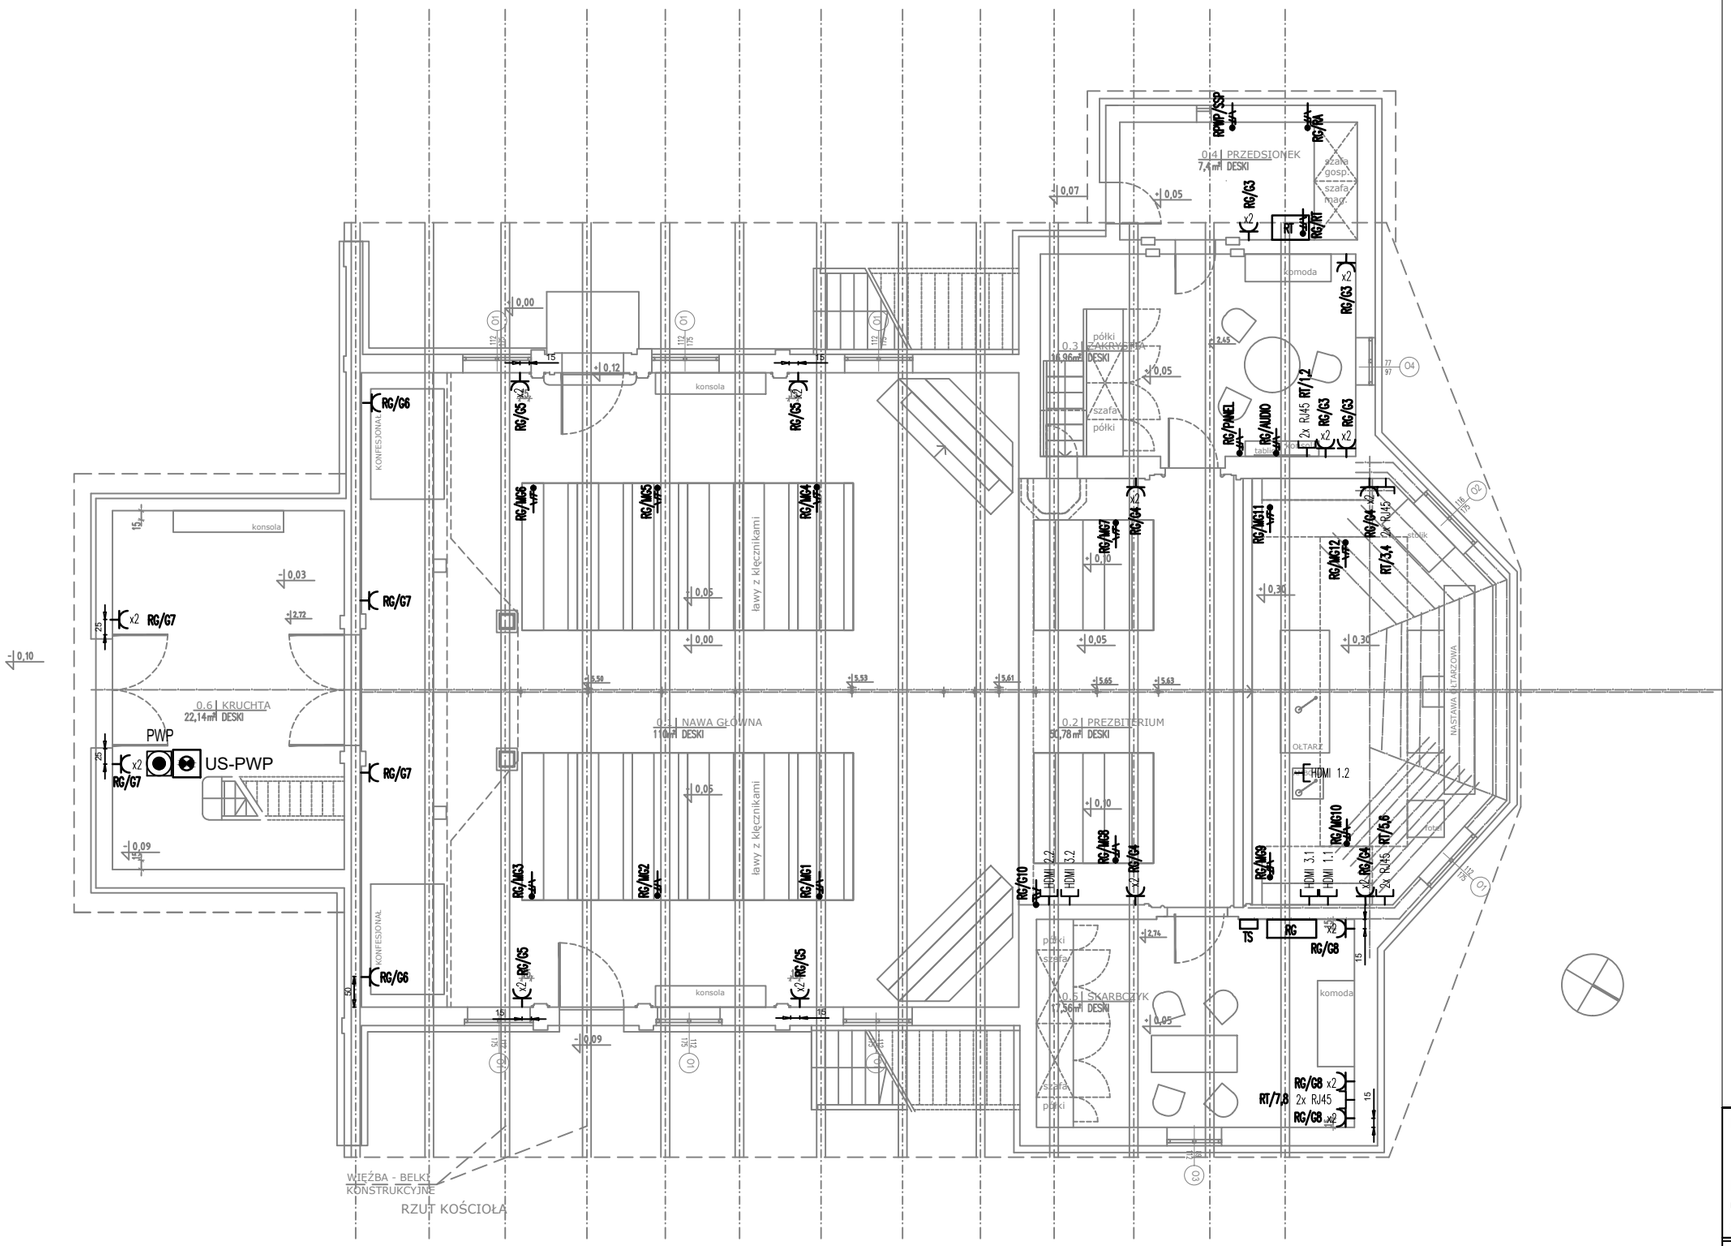

LEGENDA:

- gniazdo pojedyncze 230V/16A z bolcem ochronnym, IP20
- x2 – dwa gniazda pojedyncze 230V/16A z bolcem ochronnym pod wspólną ramką, IP20
- RG – rozdzielnica
- TS – tablica sterownicza zawierająca indywidualne przyciski do sterowania matami grzewczymi i oświetleniem
- wypust 230V, 1–fazowy, z zapasem kabla
- wypust 400V, 3–fazowy, z zapasem kabla
- 2x RJ45 – gniazdo teletechniczne typu RJ45 pojedyncze lub podwójne
- HDMI – gniazdo HDMI
- PWP – wyłącznik PWP
- US-PWP – urządzenie sygnalizacyjne przeciwpożarowego wyłącznika prądu wysokość montażu – 2,5m
- RT – szafa teletechniczna

UWAGI:

1. Domiary lokalizacji gniazd – zgodnie z projektem architektury
2. Wysokość i dokładną lokalizację montażu gniazd w meblach ustalić z dostawcą mebli.
3. Zasilanie do mat grzejnych należy prowadzić w rurce ochronnej pod podłogą
4. Połączenia HDMI dłuższe niż 10m np. chór–ekran multimedialny, należy wykonać w oparciu o konwerter światłowodowy. Konwerter zamontować na poddaszu

UWAGA: PROJEKT CHRONIONY PRAWEM AUTORSKIM

PROJEKT TECHNICZNY REMONTOWO-KONSERWATORSKI
KOŚCIOŁA ŚWIĘTEJ TRÓJCY W CHYNOWIE

Kościół Świętej Trójcy w Chynowie,
ul. Główna 58, 05-650 Chynów
dz. nr ewid. 195/4, ul. Główna 58, 05-650 Chynów

Inwestor: Parafia Rzymskokatolicka Świętej Trójcy w Chynowie, ul. Główna 58, 05-650 Chynów

rys.: Rzut parteru - instalacje siłowe, LAN, HDMI

jedn.proj.	Ia Architekci sp. z o.o., ul. Kazimierzowska 79/19, 02-518 Warszawa			Branża:	ELEKTRYCZNA
Funkcja	Tytuł Imię i nazwisko	Nr upr.	Podpis	Faza:	PROJEKT TECHNICZNY
proj	mgr inż. Michał Rudkowski	MAZ/0481/PBE/21		Skala: 1:100	Data: 08.08.2023.
spr.	mgr inż. Grzegorz Flis	PDK/0047/POOE/14			nr rys. E-2