



<b>PROJEKTANT:</b> mgr inż. Michał Rudkowski nr upr. MAZ/0481/PBE/21	<b>SPRAWDZAJĄCY:</b> mgr inż. Grzegorz Flis nr upr. PDK/0047/P00E/14	<b>OBIEKT:</b> Projekt techniczny remontowo-konserwatorski Kościoła Świętej Trójcy w Chynowie dz. nr ewid. 195/4, ul. Główna 58, 05-650 Chynów	<b>PROJEKT:</b> Techniczny Instalacje elektryczne i teletechniczne	<b>TEMAT:</b> Schemat systemu SSWIN	<b>DATA:</b> 08.2023 <b>NR RYS.:</b> ST-1.1
--	--	---	---	--	--


INT. (UTP kat.5 LSOH B2ca)  
 PODŁĄCZENIE DO ROUTERA

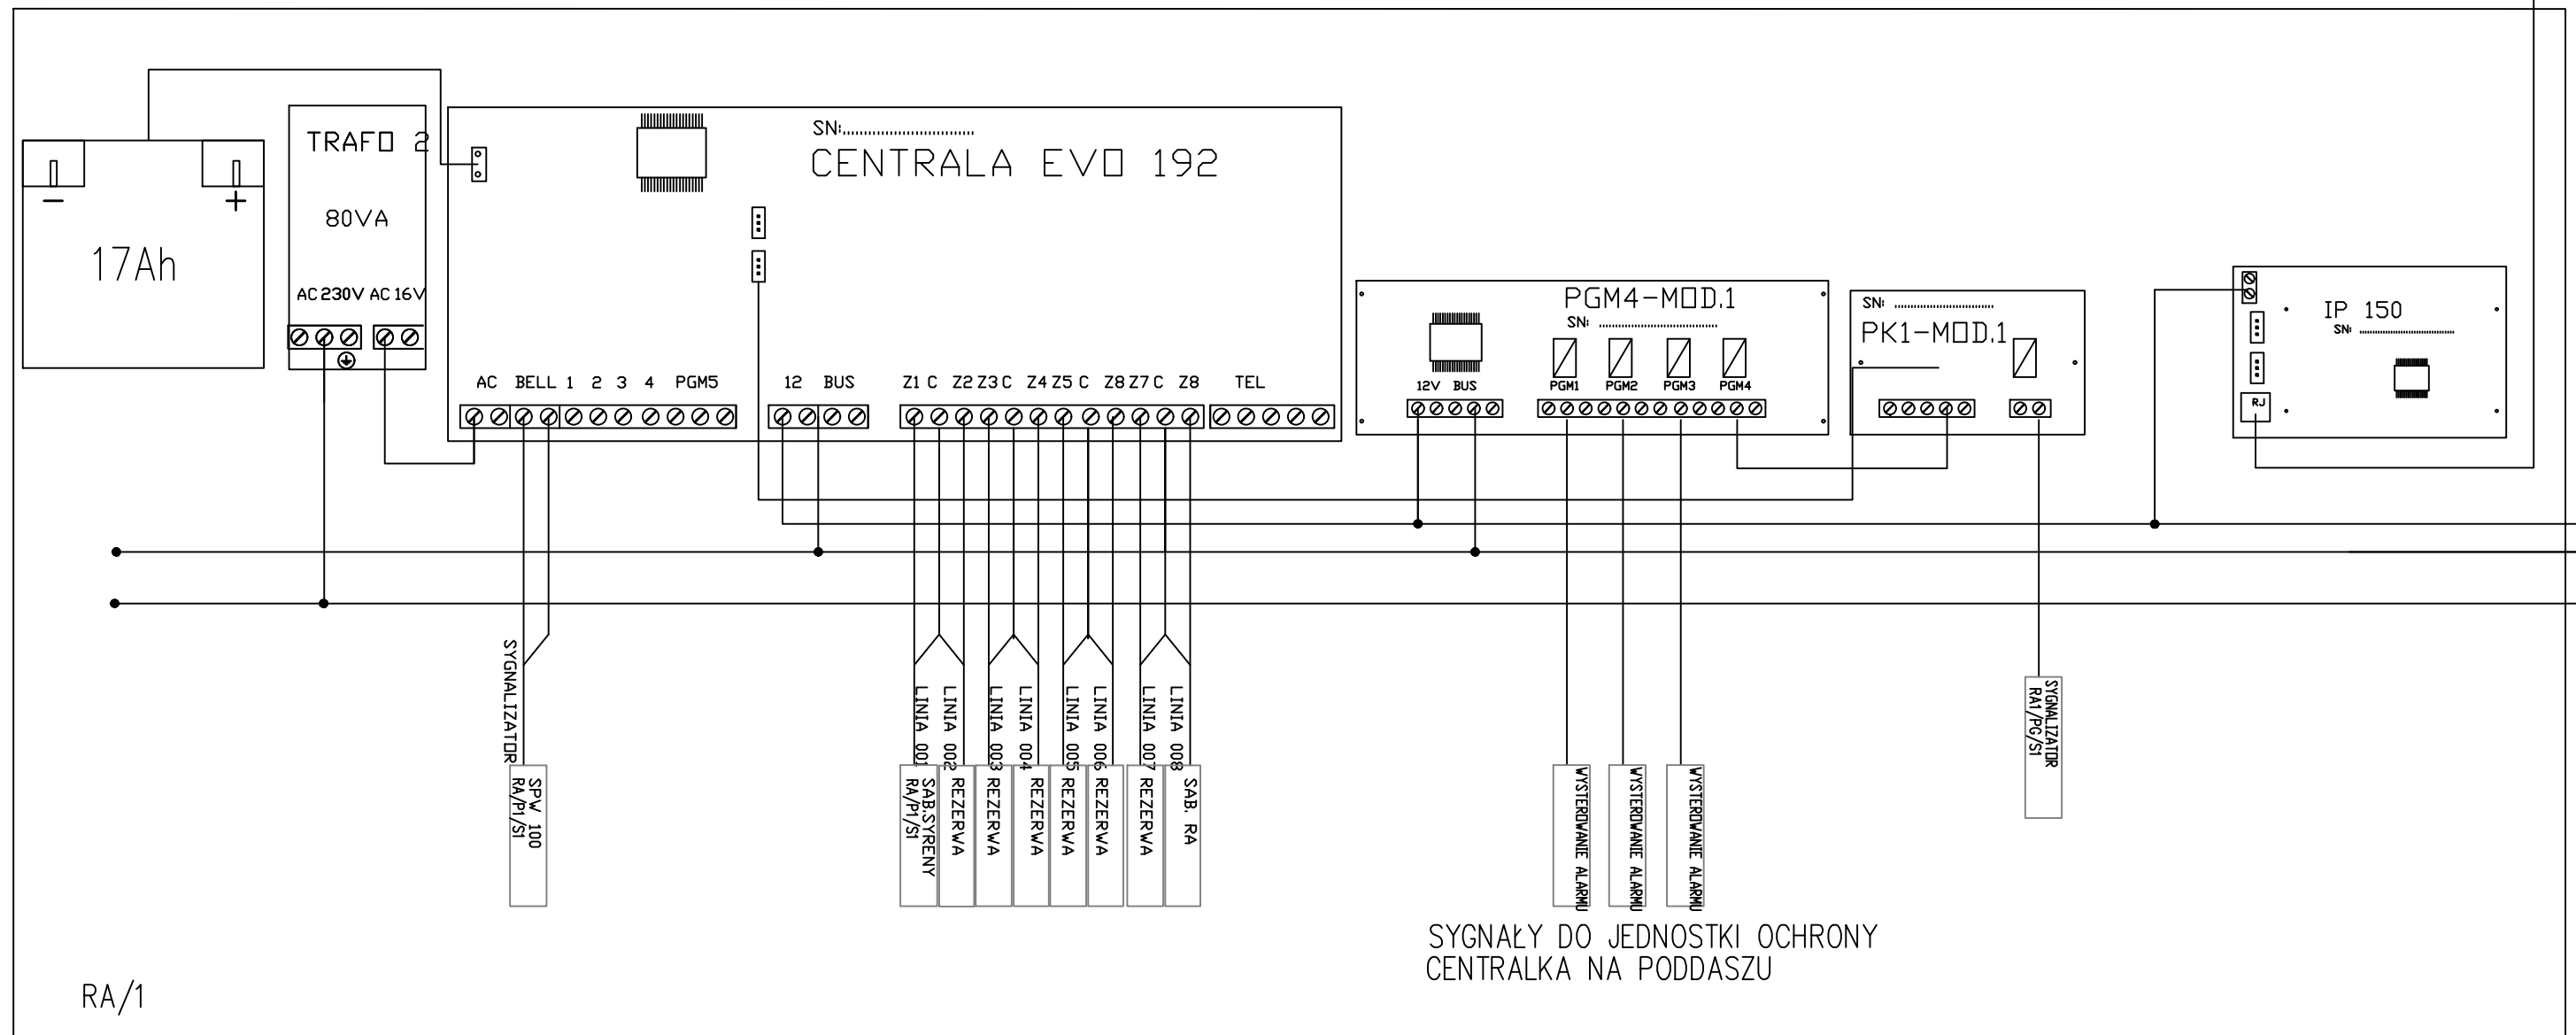

PROJEKTANT: mgr inż. Michał Rudkowski nr upr. MAZ/0481/PBE/21	SPRAWDZAJĄCY: mgr inż. Grzegorz Flis nr upr. PDK/0047/P00E/14	OBIEKT: Projekt techniczny remontowo-konserwatorski Kościoła Świętej Trójcy w Chynowie dz. nr ewid. 195/4, ul. Główna 58, 05-650 Chynów	PROJEKT: Techniczny Instalacje elektryczne i teletechniczne	TEMAT: Schemat systemu SSWiN	DATA: 08.2023 NR RYS.: ST-1.2
---	---	--	--	---------------------------------	--

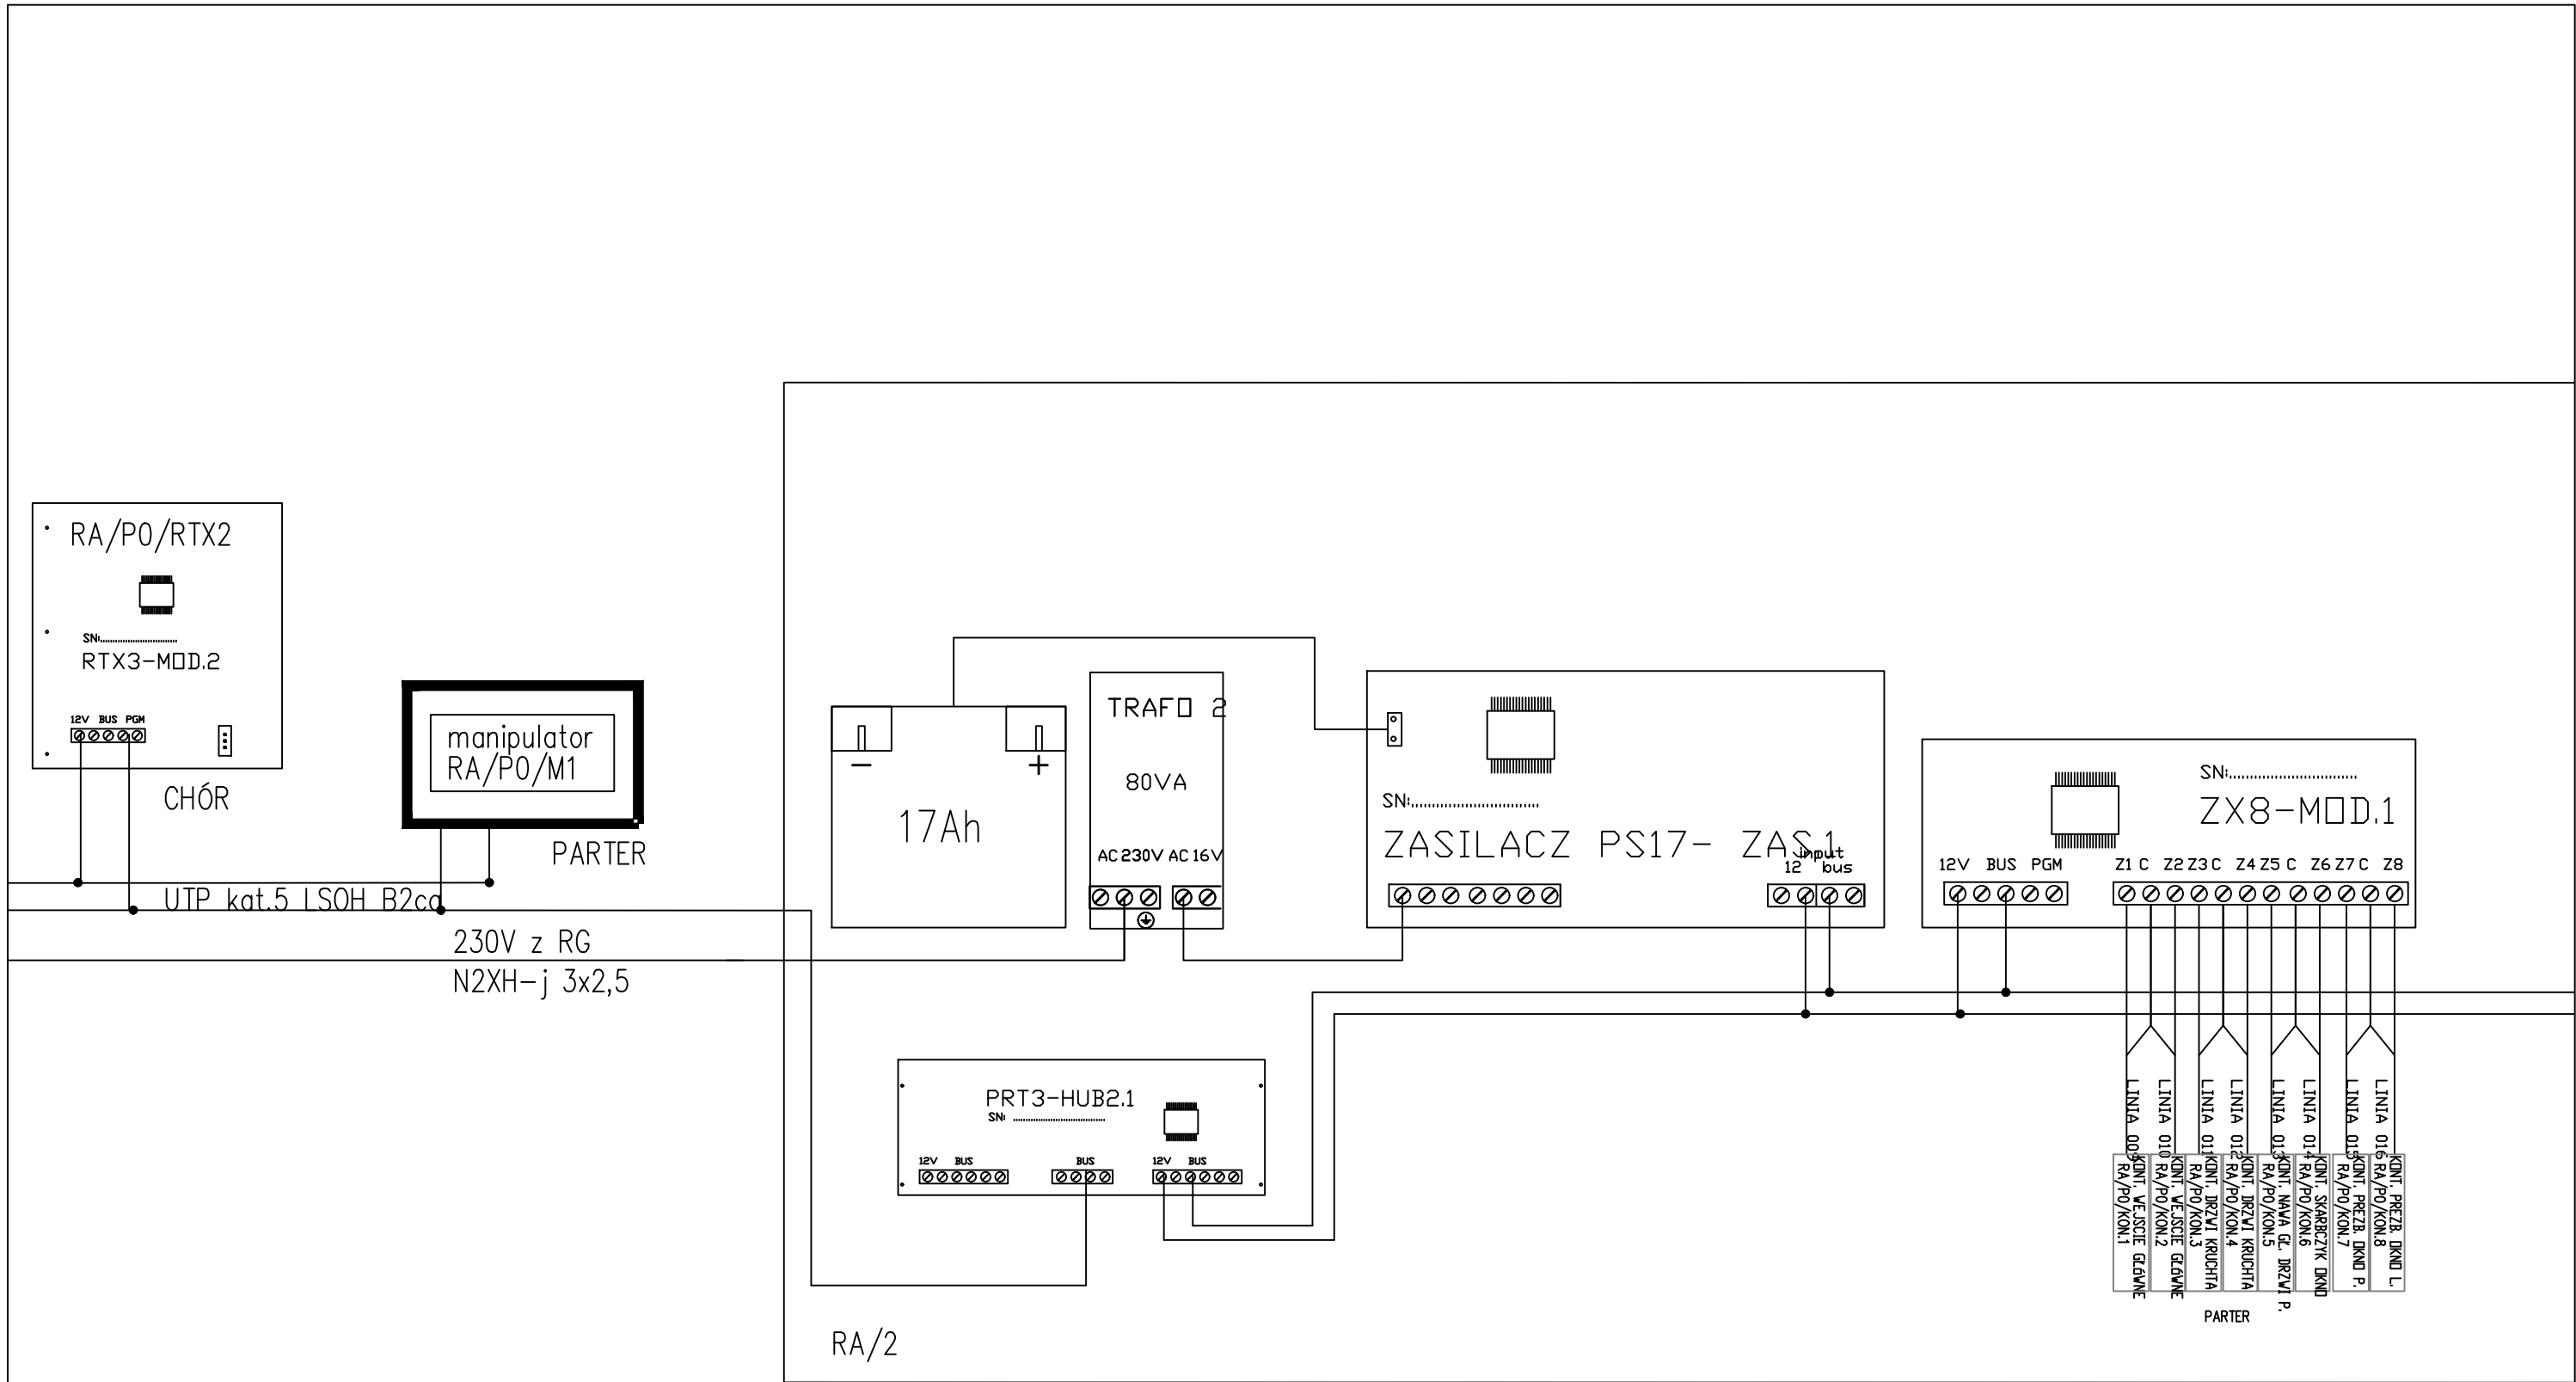

<b>PROJEKTANT:</b> mgr inż. Michał Rudkowski nr upr. MAZ/0481/PBE/21	<b>SPRAWDZAJĄCY:</b> mgr inż. Grzegorz Flis nr upr. PDK/0047/P00E/14	<b>OBIEKT:</b> Projekt techniczny remontowo-konserwatorski Kościoła Świętej Trójcy w Chynowie dz. nr ewid. 195/4, ul. Główna 58, 05-650 Chynów	<b>PROJEKT:</b> Techniczny Instalacje elektryczne i teletechniczne	<b>TEMAT:</b> Schemat systemu SSWiN	<b>DATA:</b> 08.2023 <b>NR RYS.:</b> ST-1.3
--	--	---	---	--	--

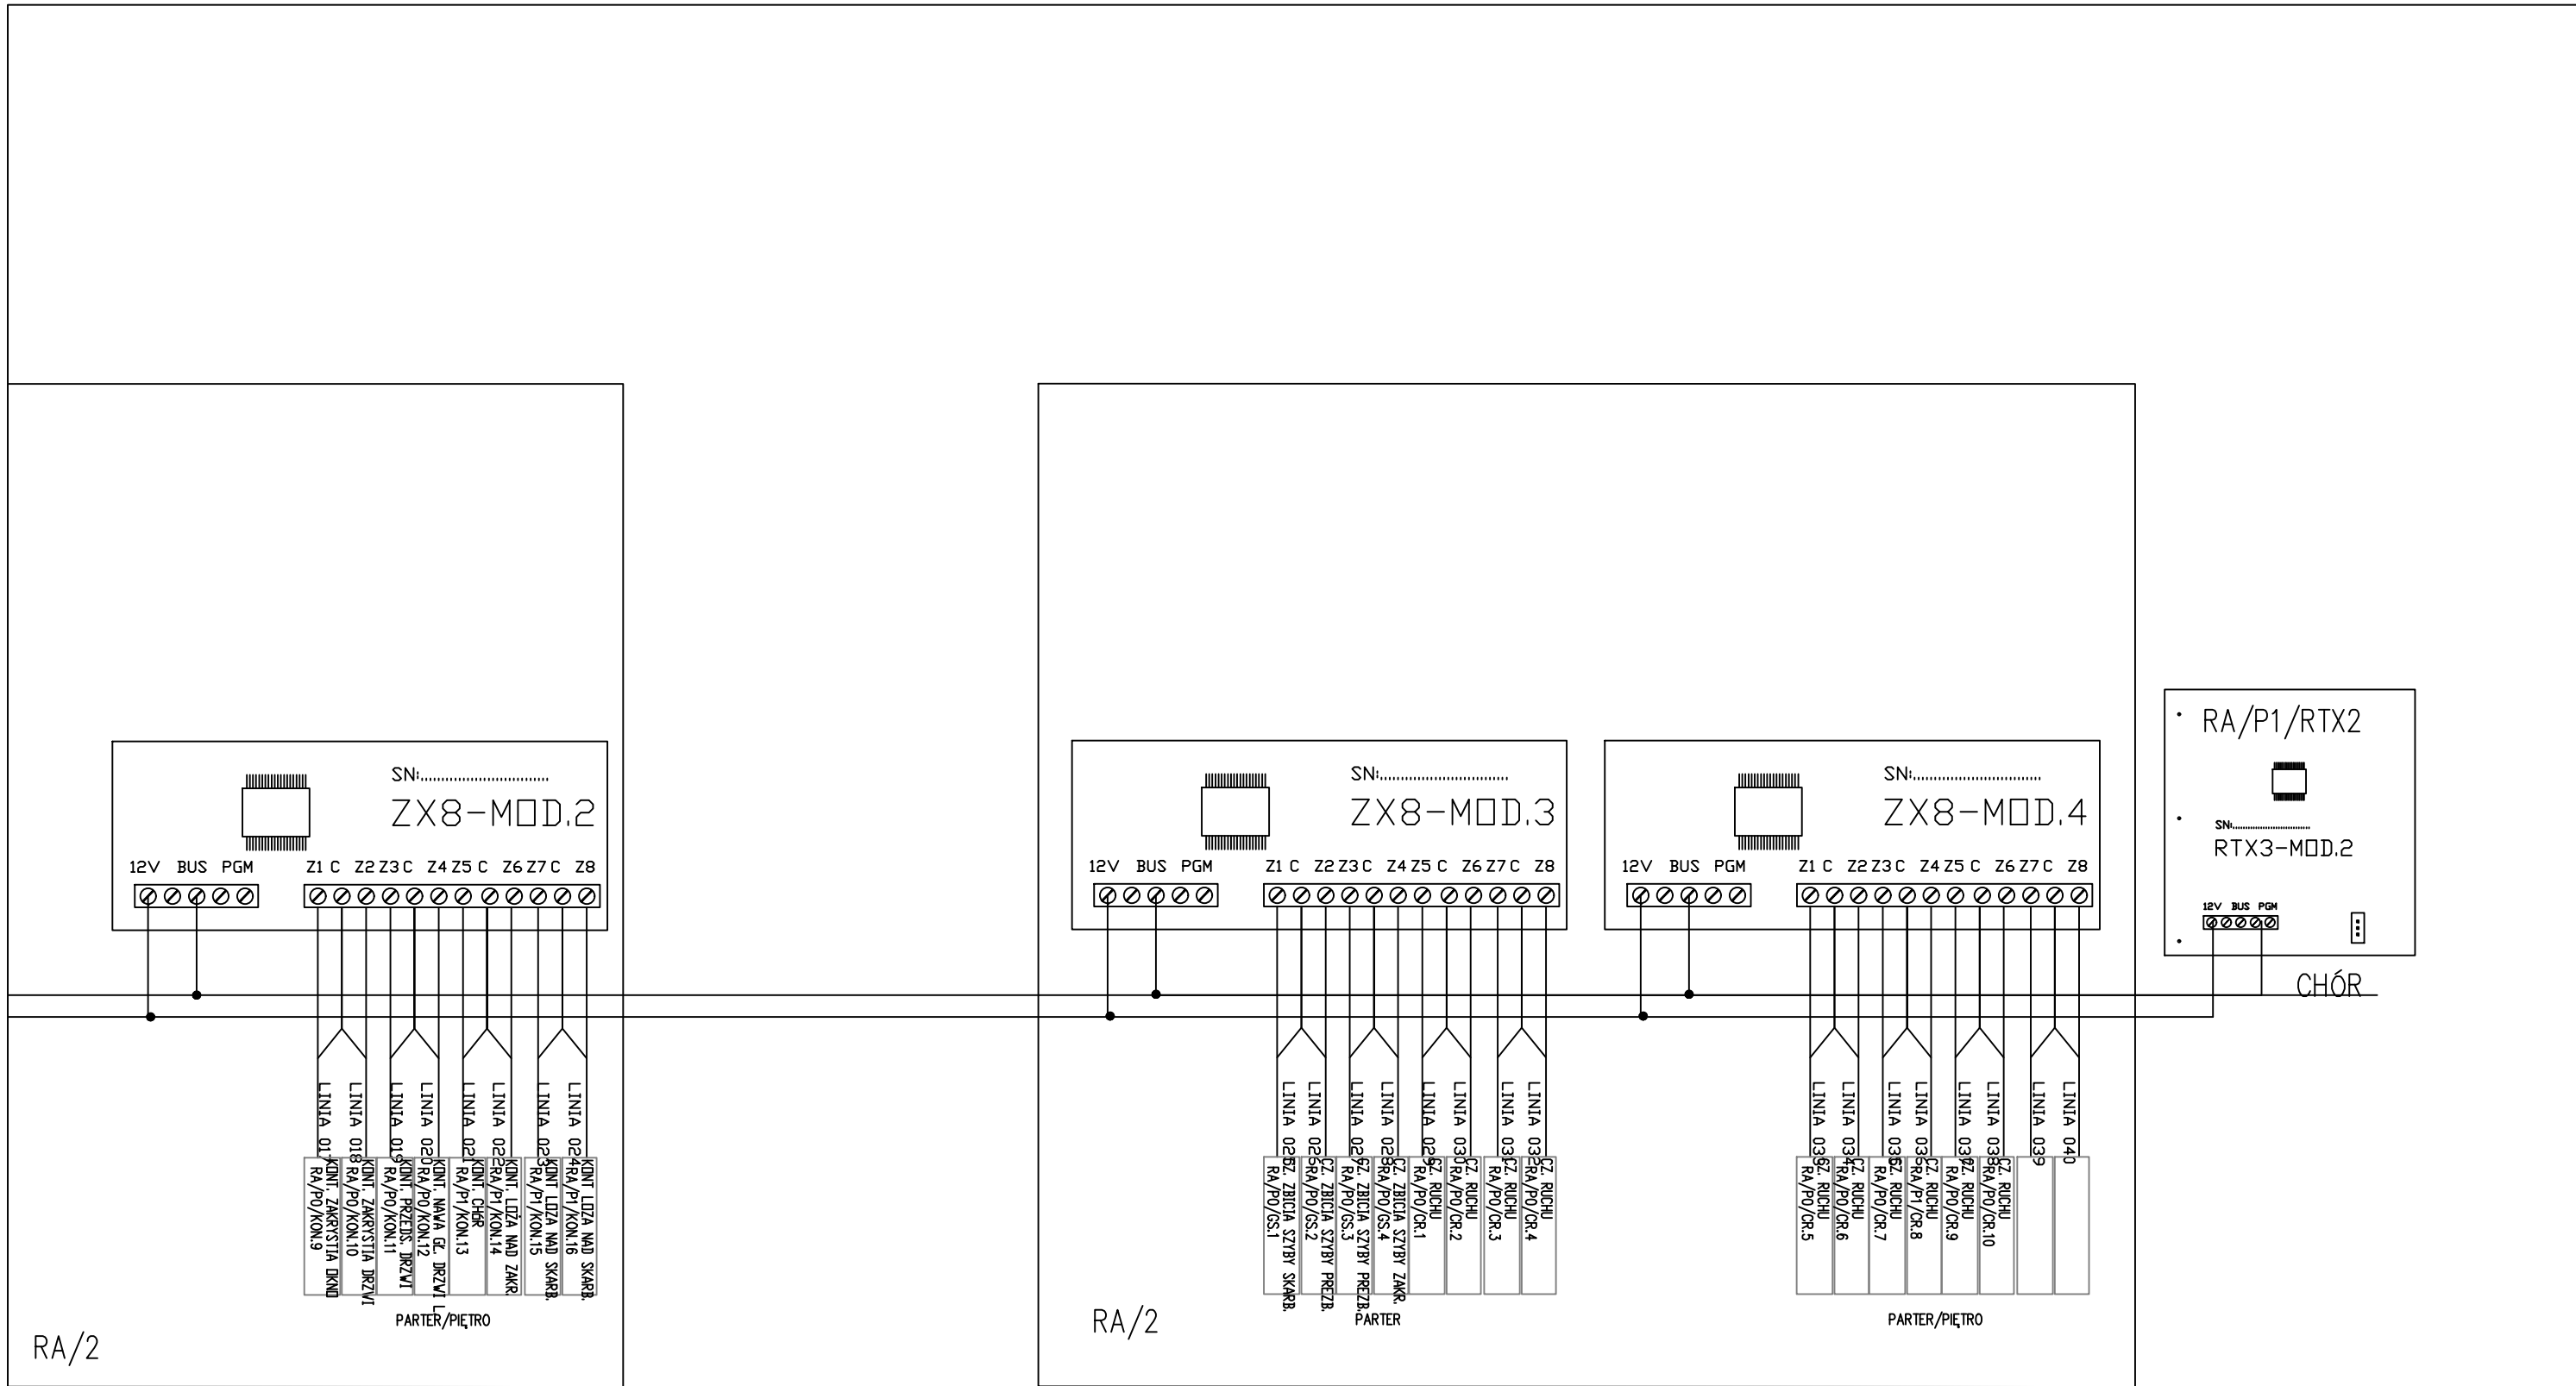

PROJEKTANT: mgr inż. Michał Rudkowski nr upr. MAZ/0481/PBE/21	SPRAWDZAJĄCY: mgr inż. Grzegorz Flis nr upr. PDK/0047/P00E/14	OBIEKT: Projekt techniczny remontowo-konserwatorski Kościoła Świętej Trójcy w Chynowie dz. nr ewid. 195/4, ul. Główna 58, 05-650 Chynów	PROJEKT: Techniczny Instalacje elektryczne i teletechniczne	TEMAT: Schemat systemu SSWIN	DATA: 08.2023 NR RYS.: ST-1.4
---	---	--	--	---------------------------------	--