

KONCEPCJA REWITALIZACJI PARKU W WARCE-WINIARACH

PROGRAM

- I MUZEUM**
 Ia PAŁAC Z TARASEM (LETNIA KAWIARNIA, KONCERTY, WYSTAWY)
 Ib LOKALIZACJA NOWEGO BUDYNKU MUZEUM
 DECYZJA NR 400/9 Z DNIA 15.06.2009
- II WINNICA**
- III POLE DOROCZNEGO FESTYNU Z OKAZJI 4 VII**
- IV TEATR LETNI Z PRZENOSNĄ SCENĄ**
- V POMNIK KAZIMIERZA PUŁASKIEGO**
- VI GLĄZ UPAMIĘTNIAJĄCY KAZIMIERZA PUŁASKIEGO**
- VII KAPLICZKA Z FIGURĄ MATKI BOSKIEJ WEJŚCIE DO GROTY - "LOCHÓW"**
- VIII TARAS WIDOKOWY NA PANORAMĘ RZKI PILICY I MIASTA WARKI Z MAKIETA BITWY POD WARKĄ 1656 R.**
- IX ŚCIĘŻKA EDUKACYJNA**
 • TEMATYKA HISTORYCZNA I HISTORIA SZTUKI OGRODOWEJ
 • TEMATYKA PRZYRODNICZA
 (PROGRAMY ŚCIĘŻKI SA PRZEZNACZONYMI ODRĘBNO OPRACOWANAMI)
- X MIEJSCA REKULTYWACJI PO GRUZOZISKACH I WYSYPISKACH ŚMIECI**

BUDOWLE PARKOWE

- ISTNIECIE**
 ① EKOWIEDZA
 PROJEKTOWANE:
 ② ALTANA PROSTOKĄTNA-DESZCZOSCHRON
 ③ ALTANA SZESZCIOKĄTNA-DESZCZOSCHRON
 ④ POMOST WIDOKOWY NAD RZĘKĄ
 ⑤ BUDYNEK Z SANITARIATAMI, MIEJSCEM SPOKOJEM SOCJALNYM ZAPLECZEM DOROCZNEGO FESTYNU 4 VII W PONIZSZEJ KONCEPCJI TYLKO JAKO PROPOZYCYJNA LOKALIZACJA BUDYNKU BRZOZY LIPTY ODRĘBNYM ZADANIEM PROJEKTYWYM
 ⑥ KLADKA - POMOST DLA OSÓB NIEPEŁNOSPRAWNYCH Z WINDĄ W PONIZSZEJ KONCEPCJI TYLKO JAKO PROPOZYCYJNA LOKALIZACJA KLADKI BRZOZY URTA ODRĘBNYM ZADANIEM PROJEKTYWYM

OZNACZENIA

- WODA WYSTĘPUJĄCA OKRESOWO
- LĄKI
- LĄS
- KRZEWY ISTNIEJĄCE
- DRZEWO IŁASTE
- DRZEWO LIŚCIASTE
- DRZEWO - WIEK POWYŻEJ 120 LAT
- DRZEWO O CECHACH POMNIKA PRZYRODY
- POMNIK PRZYRODY
- KAPLICZKI NA PNIACH NAJSTARSZYCH DRZEW W PARKU

MAŁA ARCHITEKTURA OGRODOWA


- ELEMENTY PROJEKTOWANE**
- 1 BRAMA "OD MIASTA" BRAMA I DREW FURTKA NA MUROWANYCH SŁUPACH
 - 2 BRAMA "OD RZĘKI" BRAMA KUTA I FURTKA NA MUROWANYCH SŁUPACH
 - 3 BRAMA KUTA I FURTKA NA ŻELWNYCH SŁUPACH
- MOSTKI DREWNIANE
 - SCHODY DREWNIANE Z POMOSTAMI I DREWNIANYMI BALUSTADAMI
 - SCHODY Z PŁYT KAMIENNYCH PROSTOKĄTNYCH SZARY PŁASKOWIEC BEZ OBRZEŻY
 - MUR Z CEGŁY KLINKEROWEJ
 - MUR KAMIENNY Z GLĄZÓW POLNYCH
 - MURY KAMIENNE
 - OGRODZENIE KUTE NA PODMURÓWKI
 - OGRODZENIE KUTE BEZ PODMURÓWKI
 - SIATKA METALOWE SŁUPKI
 - OGRODZENIE Z SIATKI W RAMACH Z KĄTOWNIKÓW, METALOWE SŁUPKI, PODMURÓWKA WEDŁUG ZACZĘTEJ DOKUMENTACJI
 - OGRODZENIE DREWNIANE
 - BARIERKA
 - DROGA JEZDNI Z KOSTKI GRANITOWEJ DROBNIEJ NIERÓWNOLEŻNEJ 40 cm, W KRAWĘŻNIKACH NA PODBUDOWIE SPEŁNIAJĄCEJ WYMAGANIA PRZEPISÓW DLA DROGI POŻAROWEJ
 - DROGA JEZDNI W KRAWĘŻNIKACH NA PODBUDOWIE SPEŁNIAJĄCEJ WYMAGANIA PRZEPISÓW DLA DROGI POŻAROWEJ
 - PLAC Z EKOPŁYT NA PODBUDOWIE SPEŁNIAJĄCEJ WYMAGANIA PRZEPISÓW DLA DROGI POŻAROWEJ
 - DROGA PIEKZA ŻWIROWA W KRAWĘŻNIKACH
 - DROGA PIEKZA ŻWIROWA BEZ KRAWĘŻNIKÓW
 - DROGA JEZDNI GRUNTOWA
 - DROGA PIEKZA GRUNTOWA
 - ZABEZPIECZENIE ZBIENNYCH LAODONISZ MODELOWANIE TERENU
 - SKARPY - REKONSTRUKCJA

PROJEKTOWANA SZATA ROŚLINNA

- DRZEWO IŁASTE**
 1. Larix laricina (modrzew europejski)
 2. Picea abies "Picea" (sosna pospolita odmiana "wielowa")
 3. Picea sibirica (sosna sycylijska)
DRZEWO LIŚCIASTE
 4. Acer platanoides (klon zwyczajny)
 5. Castanea nigra (kastanowca)
 6. Platanus acerifolia (klon klonowaty)
 7. Quercus robur (dąb szypułkowy)
 8. Robinia pseudo-acacia (akacja)
 9. Tilia cordata (lipa drobnolistna)
- KRZEWY PROJEKTOWANE WYSOKIE**
- KRZEWY PROJEKTOWANE ŚREDNIE**
- KRZEWY PROJEKTOWANE NISZKIE**
- RABATA MIESZANA Z BYLIN RÓŻ I KRZEWÓW
- RABATA MIESZANA Z RÓŻ
- KWIECIENIE Z ROŚLIN ROCZNYCH
- KŁOSB Z RÓŻ I ROŚLIN ROCZNYCH
- TRAWNIK GAZONOWY
- TRAWNIK PARKOWY
- RUNO PARKOWE
- PODSZCZYTY, MODYFIKOWANE ISTNIEJĄCE ZAKRZEWIENIA Z MŁOCIĄ I PODMURÓWKAMI
- POWIERZCHNIA PRZEZNACZONA DO WYKAZANIA DWA RAZY W ROKU
- MIEJSCA PRZEŚWIETLANIA DRZEWOSTANU
- UPRAWA WINORÓDZI

WYPOSAŻENIE PARKU

- PODEŁKA DLA PTAKÓW
- LAWY PARKOWE PRZEZNACZONE
- LATARNIE PARKOWE ZAMONTOWANE NA STAŁE W WYSOKOŚCI OKRĘGŁA STYLÓWA, KŁOSB BIAŁY WYSOKOŚCI 3,5m, OPRAWA STYLÓWA, KŁOSB BIAŁY
- REFLEKTORY DO PODŚWIETLANIA DRZEW, POMNIKÓW I PAŁACU
- PRZEZNACZONE TOILETY

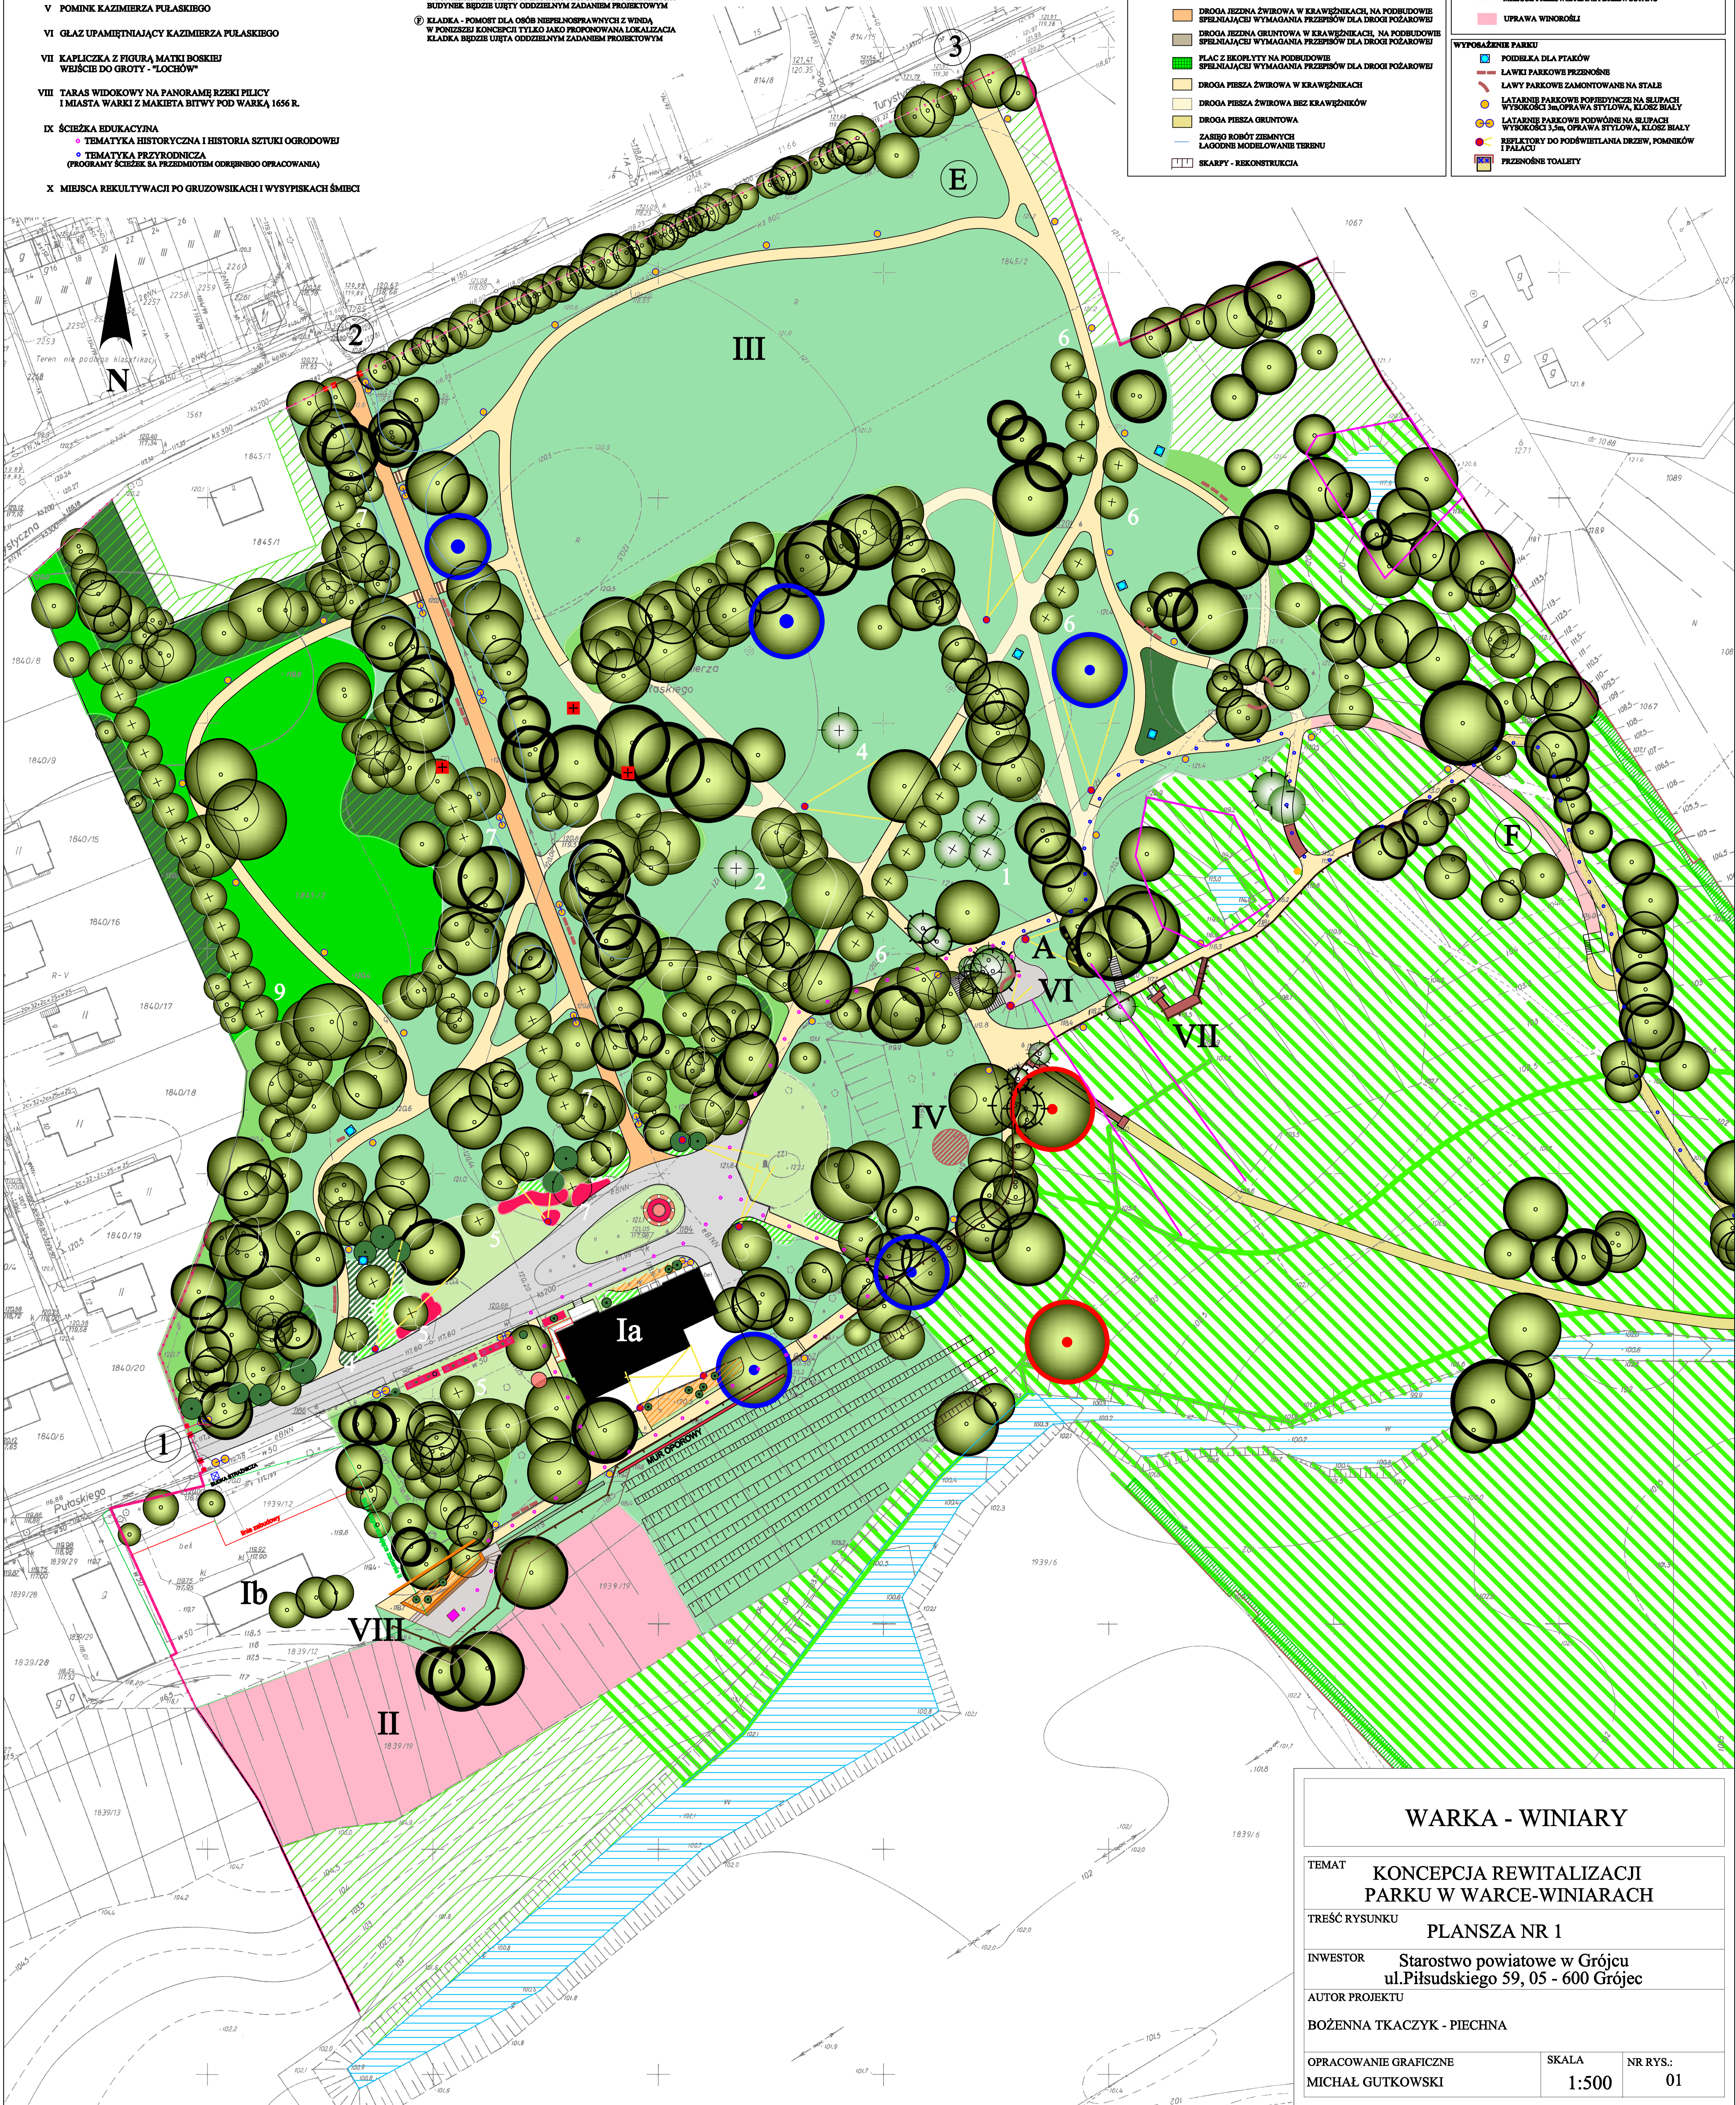

WARKA - WINIARY

TEMAT	KONCEPCJA REWITALIZACJI PARKU W WARCE-WINIARACH		
TREŚĆ RYSUNKU	PLANSZA NR 1		
INWESTOR	Starostwo powiatowe w Grójcu ul. Piłsudskiego 59, 05 - 600 Grójec		
AUTOR PROJEKTU	BOŻENNA TKACZYK - PIECHNA		
OPRACOWANIE GRAFICZNE	SKALA	NR RYS.:	
MICHAŁ GUTKOWSKI	1:500	01	